


LOTE N°	ÁREAS(m2)				ÁREA TOTAL (m2) DE CONSTRUÇÃO	CÉRCEA	DESTINO DOS LOTES
	LOTE	R/C	ANDAR	ANEXO			
Lote 1	700.00	100.00	80.00	48.00	180.00	6.60	Habitação
Lote 2	600.00	100.00	80.00	48.00	180.00	6.60	Habitação
Lote 3	750.00	125.00	100.00	60.00	225.00	6.50	Habitação
Lote 4	750.00	125.00	100.00	60.00	225.00	6.50	Habitação
Lote 5	750.00	125.00	100.00	60.00	225.00	6.50	Habitação
Lote 6	750.00	125.00	100.00	60.00	225.00	6.50	Habitação
Totais=	4300.00	700.00	560.00	336.00	1260.00	6.50	6 fogos

INFRAESTRUTURAS EXISTENTES:

- ÁGUAS PLUVIAIS
- ESGOTOS DOMÉSTICOS
- ÁGUA POTÁVEL
- GÁS NATURAL
- ..... INFRAESTRUTURAS ELÉCTRICAS
- INFRAESTRUTURAS TELEFÓNICAS





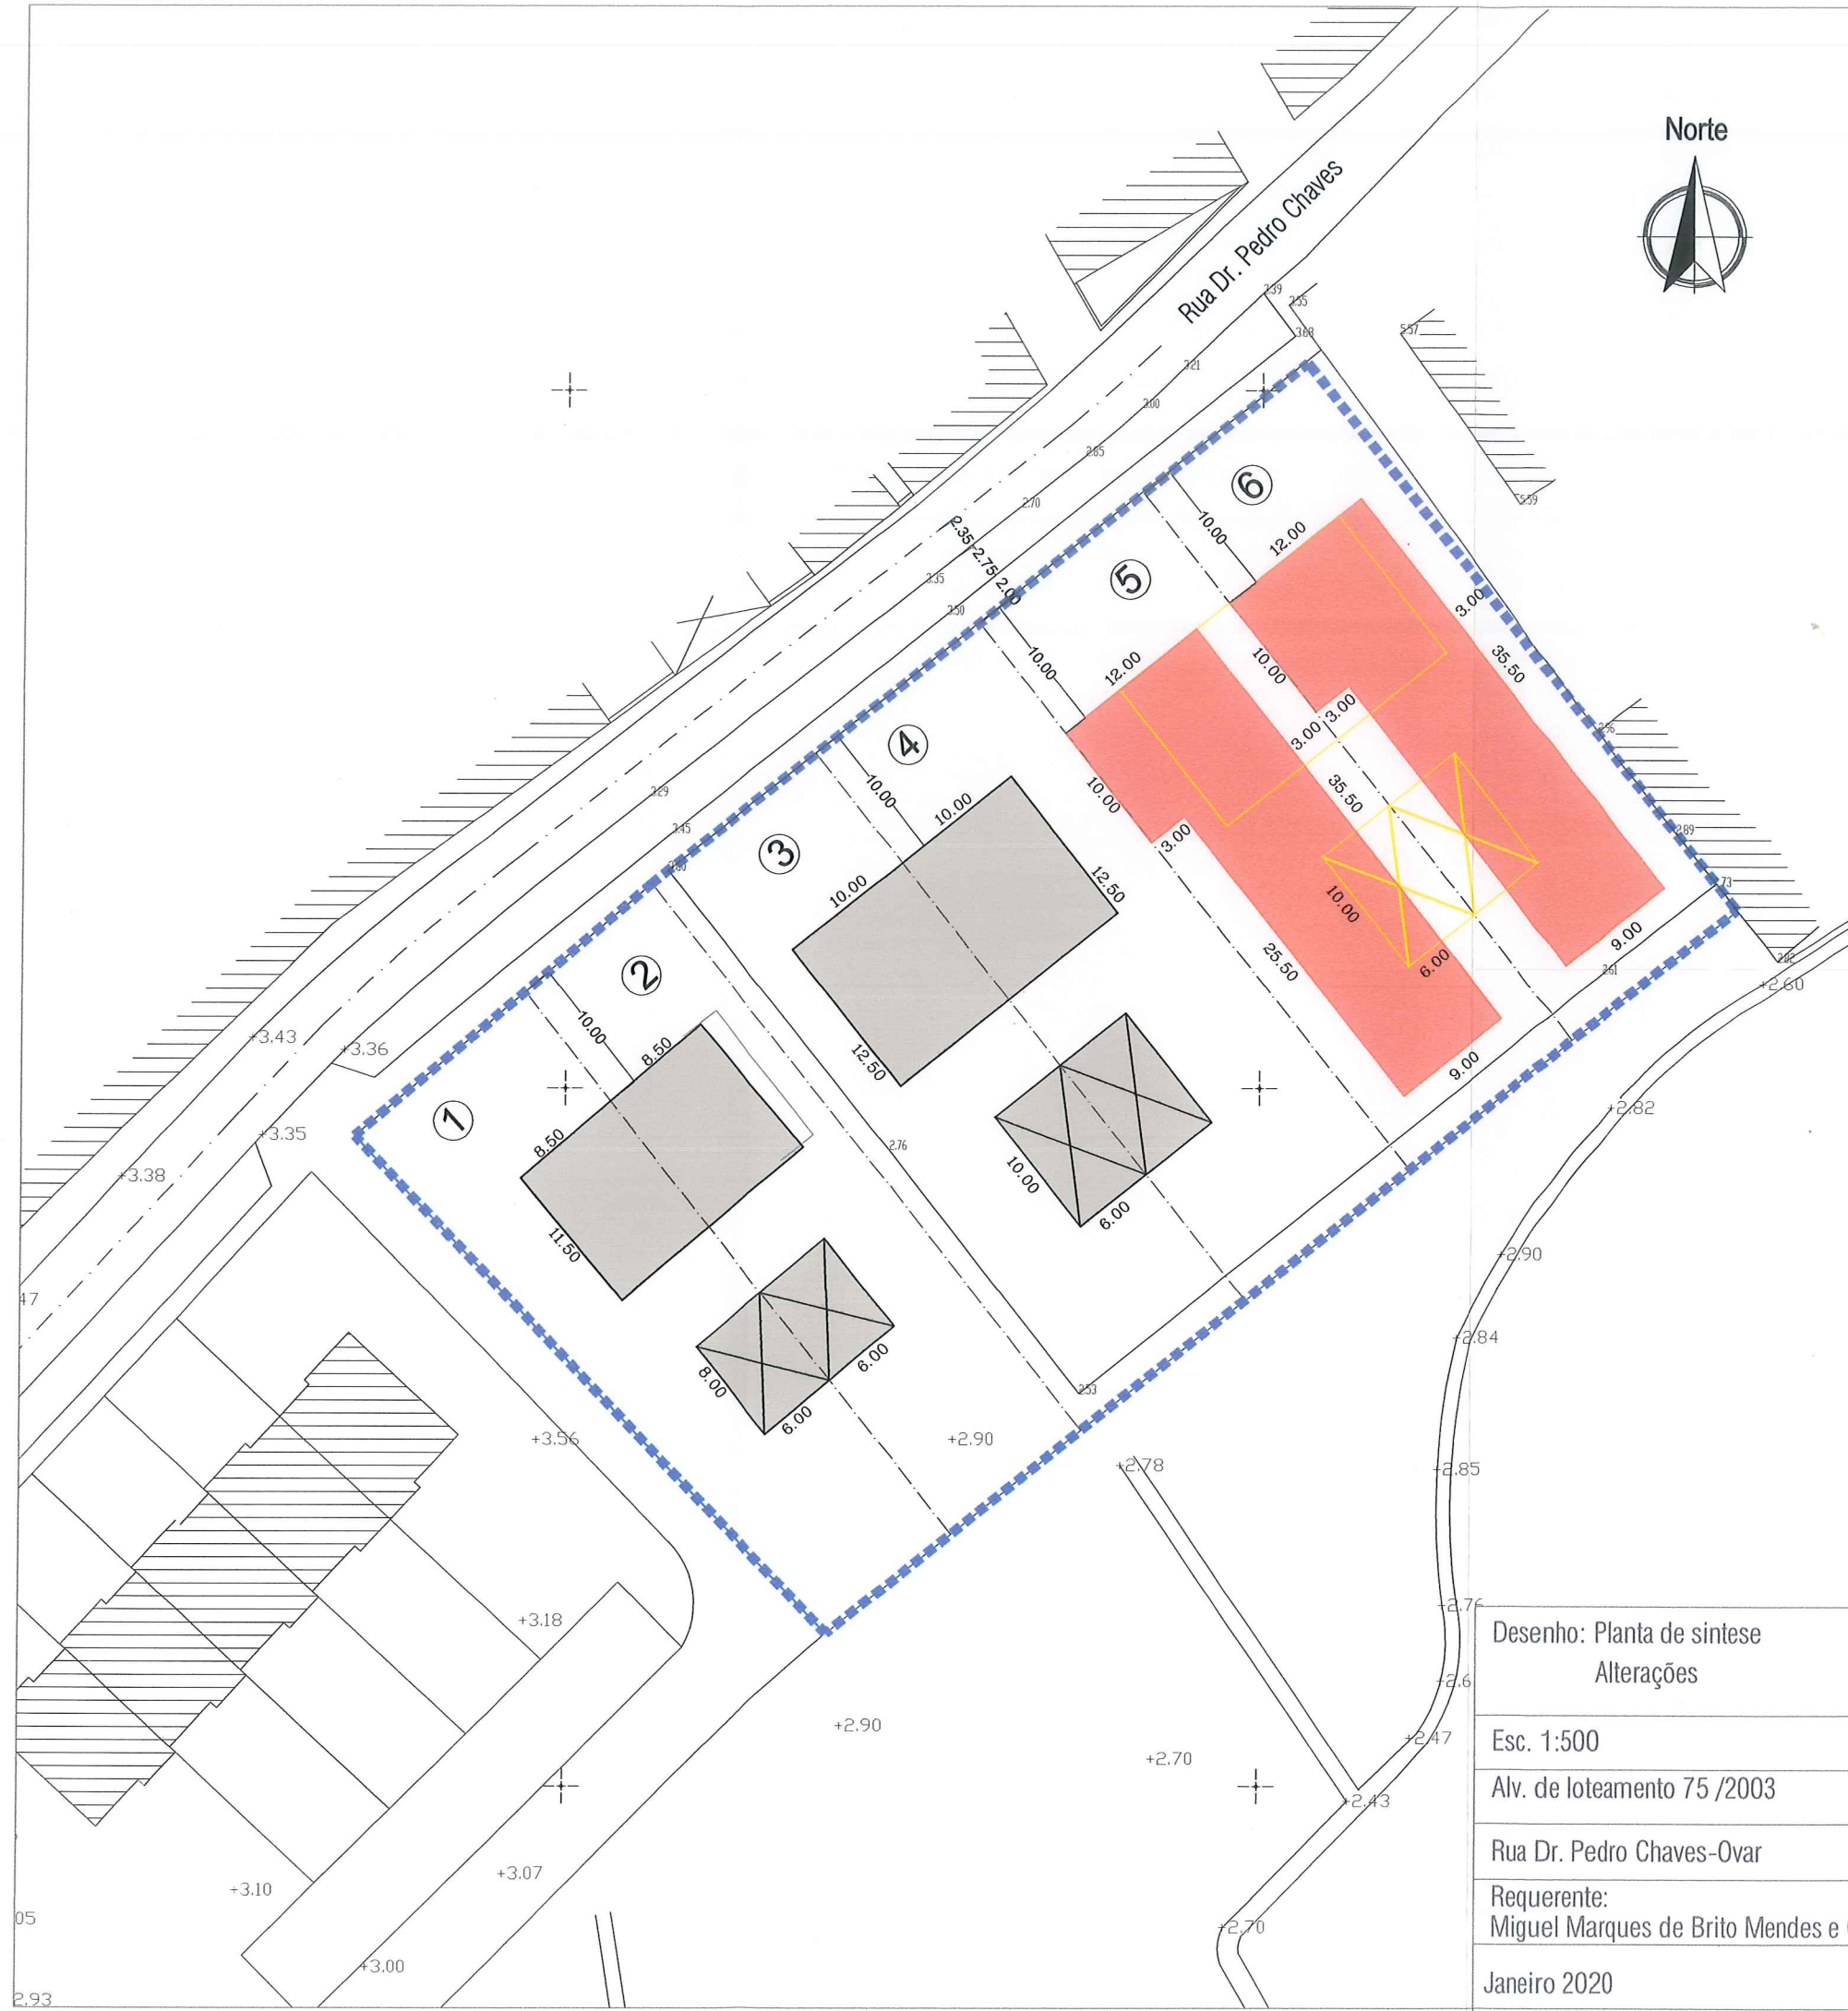

LOTE N°	ÁREAS(m2)				ÁREA TOTAL DE CONSTRUÇÃO (m2)	CÉRCEA	DESTINO DOS LOTES
	LOTE	R/C	ANDAR	ANEXO			
Lote 1	700.00	100.00	80.00	48.00	180.00	6.50	Habitação
Lote 2	600.00	100.00	80.00	48.00	180.00	6.50	Habitação
Lote 3	750.00	125.00	100.00	60.00	225.00	6.50	Habitação
Lote 4	750.00	125.00	100.00	60.00	225.00	6.50	Habitação
Lote 5	750.00	350.00*	150.00	---	500.00*	7.50	Habitação
Lote 6	750.00	350.00*	150.00	---	500.00*	7.50	Habitação
Totais=	4300.00	1150.00	660.00	316.00	1810.00		6 fogos

\* INCLUI A ÁREA DE ANEXOS


Desenho: Planta de síntese Alterações  
 Esc. 1:500  
 Alv. de loteamento 75 /2003  
 Rua Dr. Pedro Chaves-Ovar  
 Requerente: Miguel Marques de Brito Mendes e Outro  
 Janeiro 2020

Legenda:

- Implantação aprovada a preterir
- Implantação proposta
- Limite do loteamento

Arquitecto

Folha 02

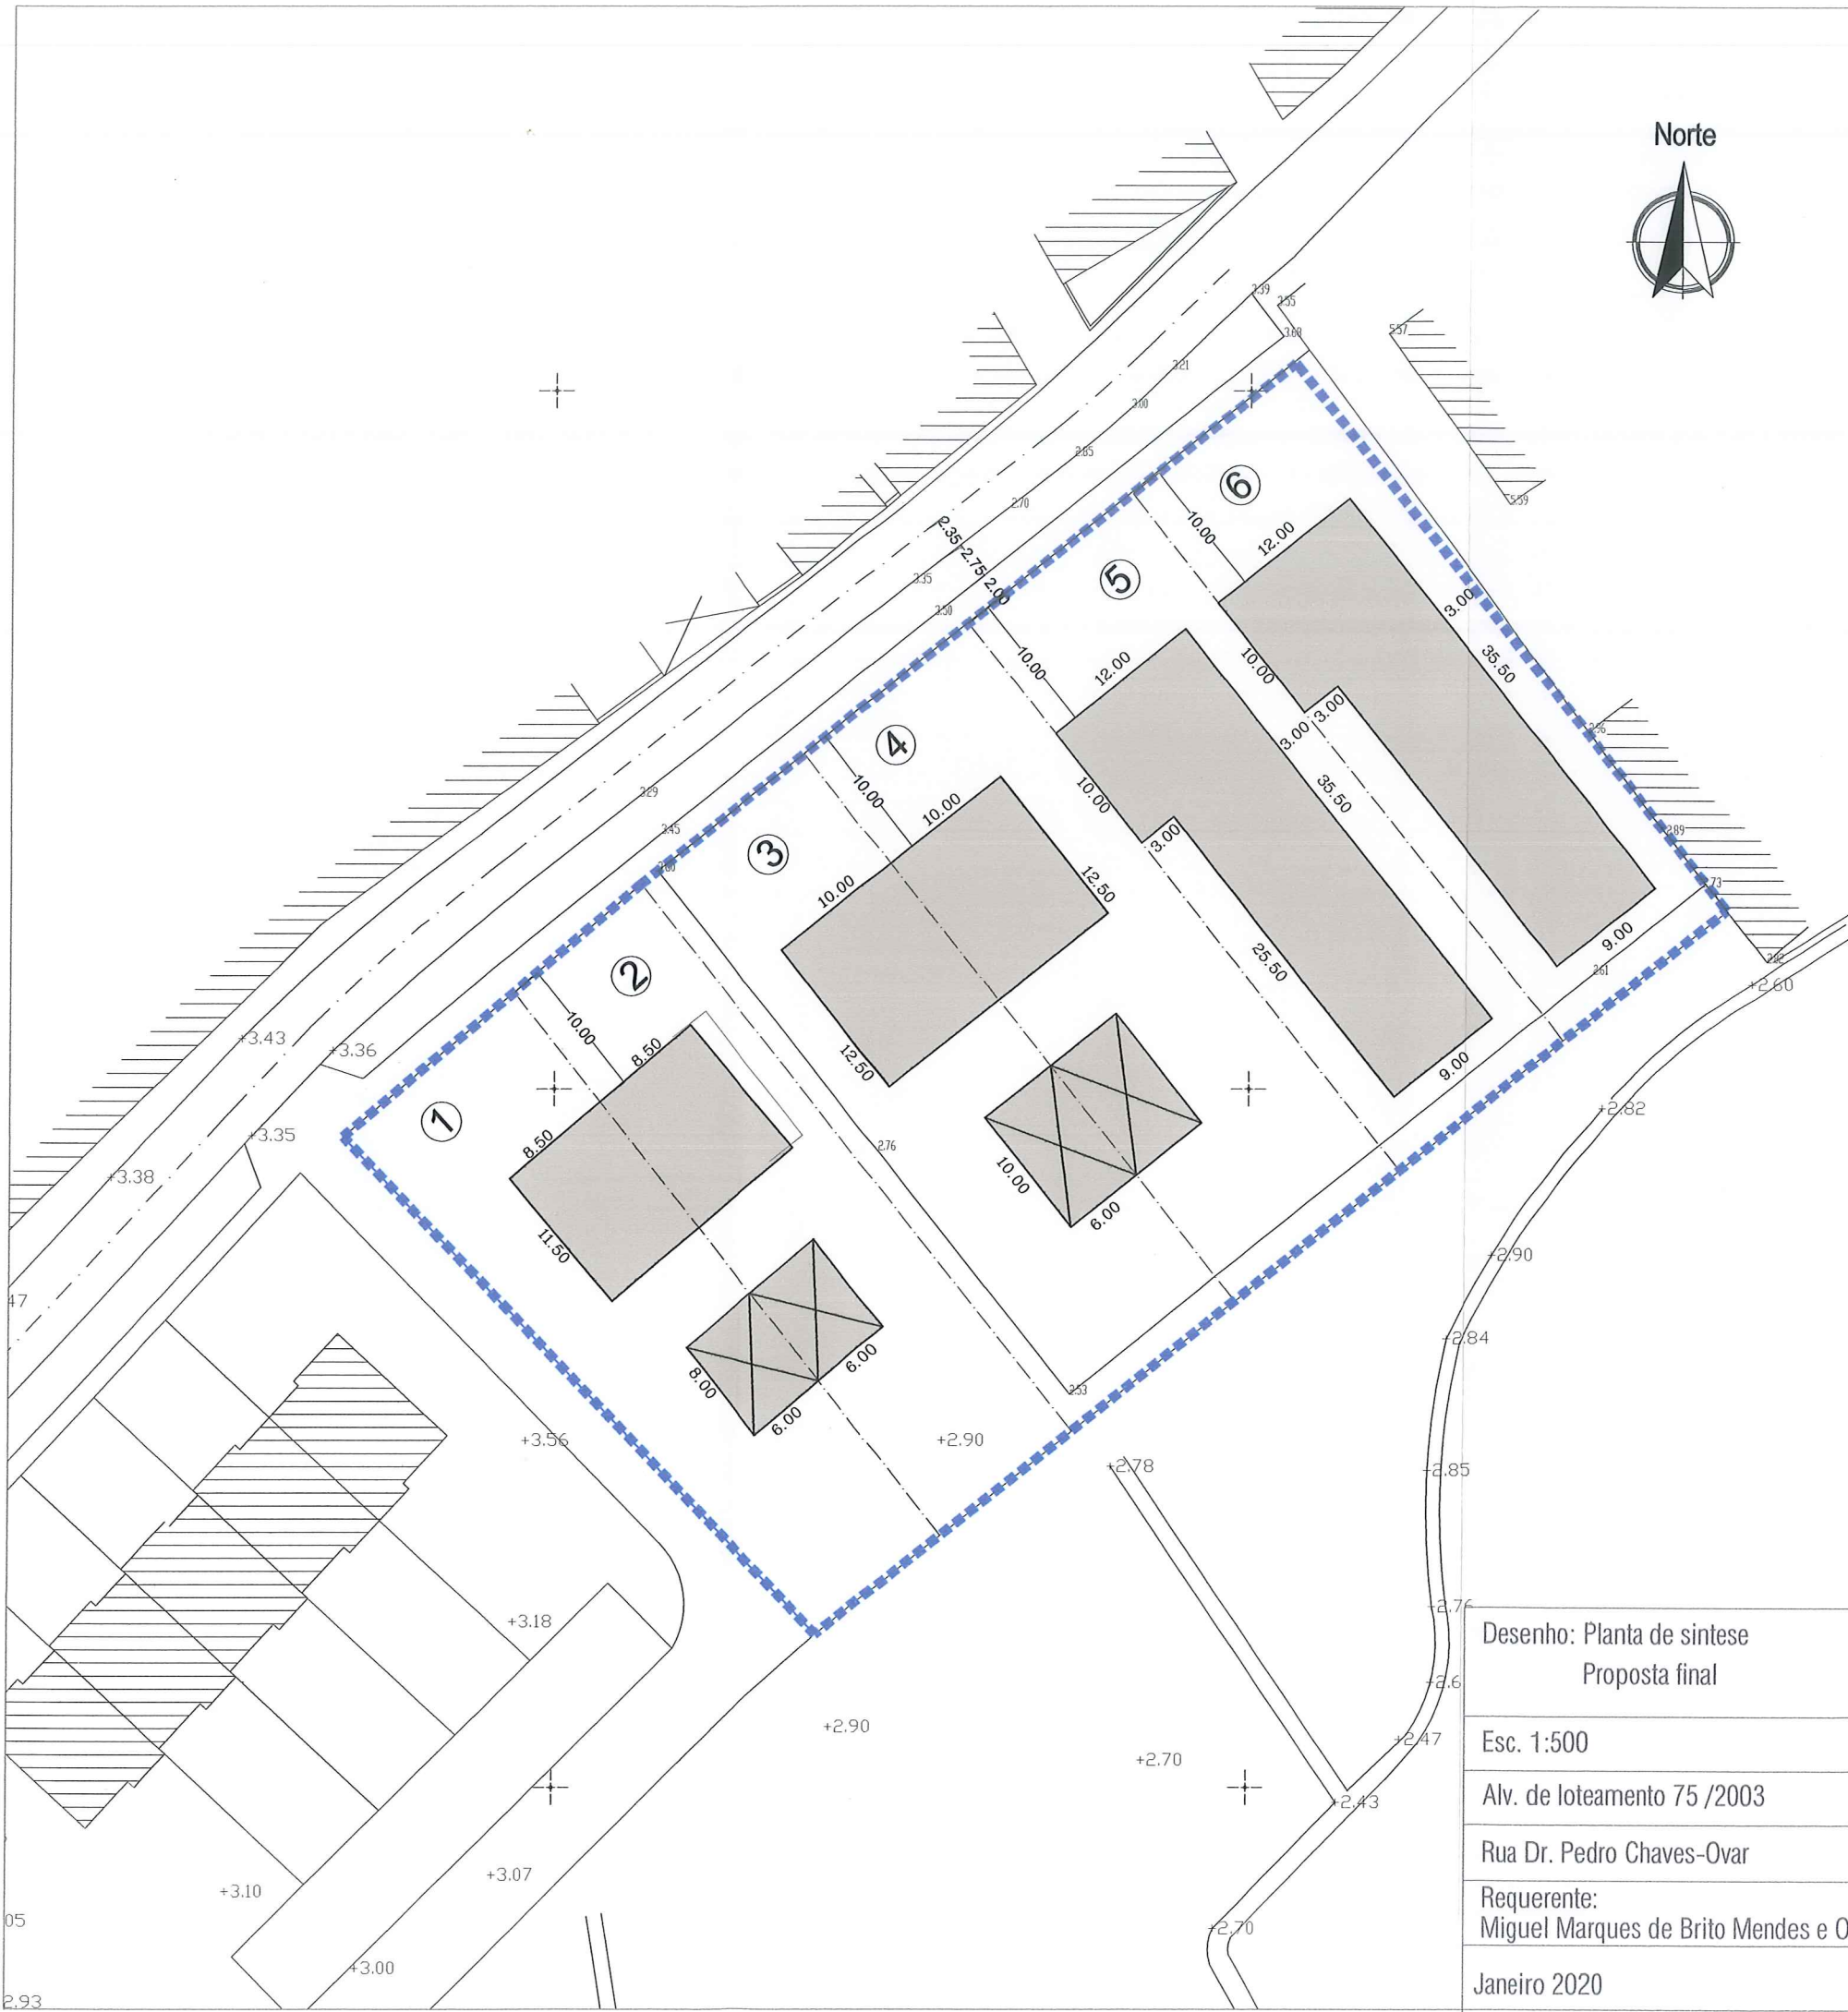

LOTE N°	ÁREAS(m <sup>2</sup> )				ÁREA TOTAL DE CONSTRUÇÃO (m <sup>2</sup> )	CÉRCEA	DESTINO DOS LOTES
	LOTE	R/C	ANDAR	ANEXO			
Lote 1	700.00	100.00	80.00	48.00	180.00	6.50	Habitação
Lote 2	600.00	100.00	80.00	48.00	180.00	6.50	Habitação
Lote 3	750.00	125.00	100.00	60.00	225.00	6.50	Habitação
Lote 4	750.00	125.00	100.00	60.00	225.00	6.50	Habitação
Lote 5	750.00	350.00*	150.00	---	500.00*	7.50	Habitação
Lote 6	750.00	350.00*	150.00	---	500.00*	7.50	Habitação
Totais=	4300.00	1150.00	660.00	216.00	1810.00		6 fogos

\* INCLUI A ÁREA DE ANEXOS

Desenho: Planta de síntese  
Proposta final

Esc. 1:500


Alv. de loteamento 75 /2003


Rua Dr. Pedro Chaves-Ovar

Requerente:  
Miguel Marques de Brito Mendes e Outro

Janeiro 2020

Legenda:

 Polígono de implantação

 Limite do loteamento

Arquitecto

Folha 03