



CÂMARA MUNICIPAL DE OVAR

PLANTAS DE LOCALIZAÇÃO ON-LINE

Planta de Ordenamento

Planta n.º: 45173/2017

Impressão: 1/5

Escala: 1:25 000


Data de Emissão: 28-10-2021

Requerente: Rui Abreu e Luís Cesar

Morada : <LOCAL>

Natureza : Outros

Freguesia: OVAR

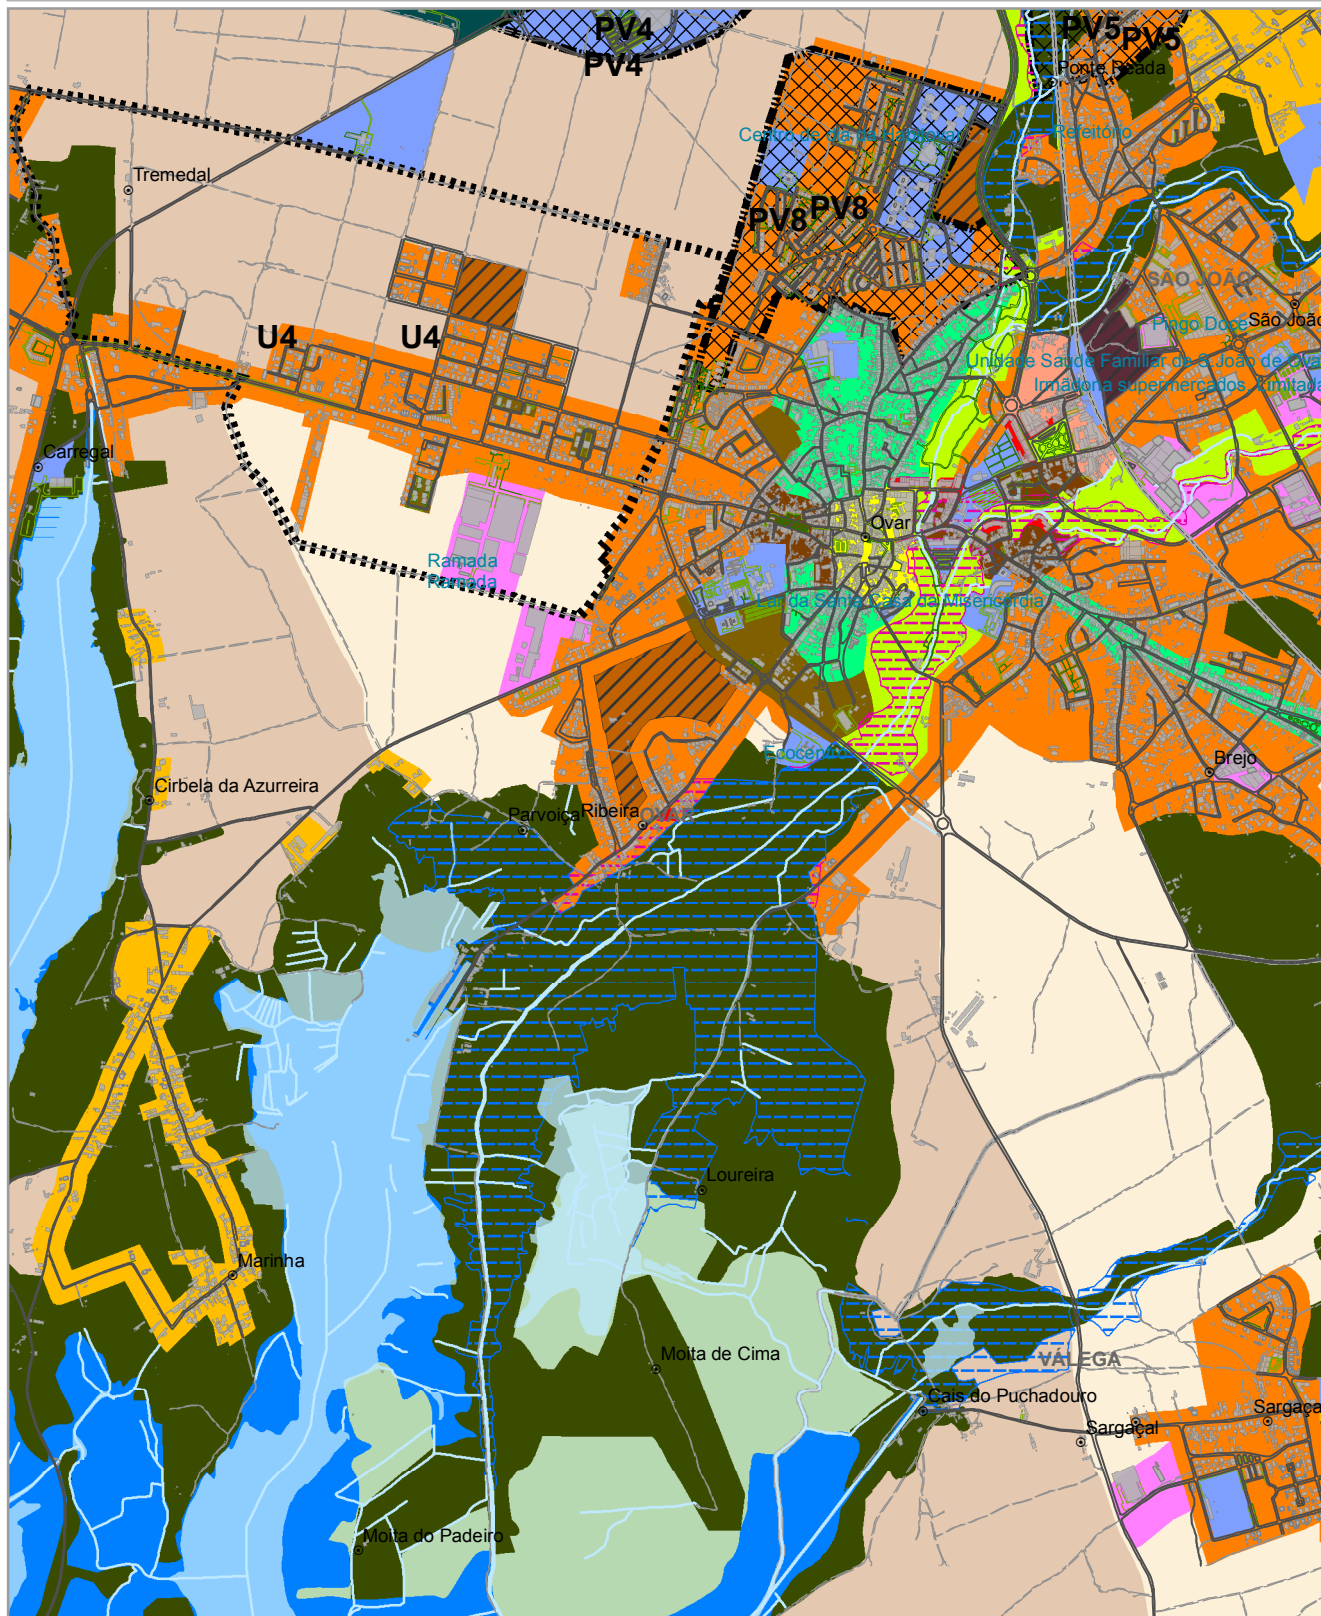

A INFORMAÇÃO DISPONIBILIZADA NÃO DISPENSA A CONSULTA DOS DOCUMENTOS ORIGINAIS NEM A VERIFICAÇÃO DA SUA CONFORMIDADE PELOS TÉCNICOS DA CMO
VÁLIDA POR UM ANO



CÂMARA MUNICIPAL DE OVAR

PLANTAS DE LOCALIZAÇÃO ON-LINE

Planta Topográfica

Planta n.º: 45173/2017

Impressão: 2/5

Escala: 1:1 000


Data de Emissão: 28-10-2021

Requerente: Rui Abreu e Luís Cesar

Morada : <LOCAL>

Natureza : Outros

Freguesia: OVAR

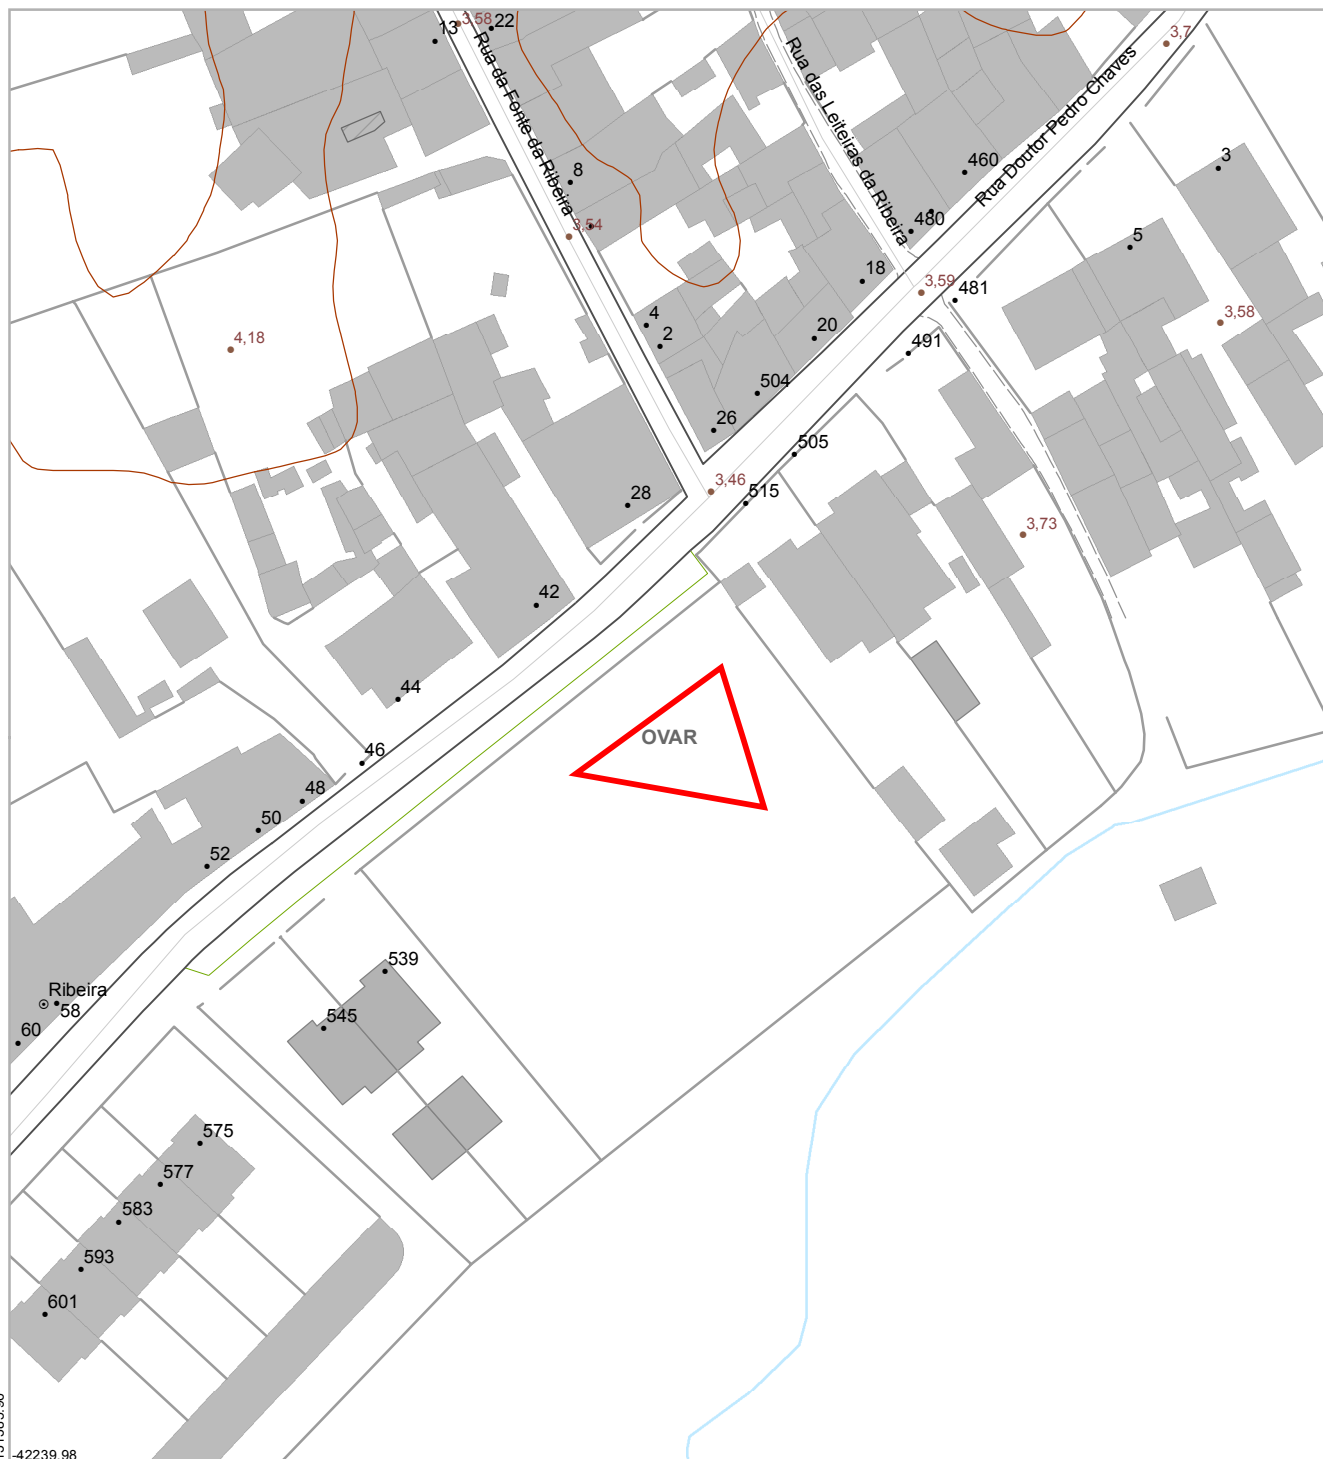

A INFORMAÇÃO DISPONIBILIZADA NÃO DISPENSA A CONSULTA DOS DOCUMENTOS ORIGINAIS NEM A VERIFICAÇÃO DA SUA CONFORMIDADE PELOS TÉCNICOS DA CMO VÁLIDA POR UM ANO

Legenda:

Limites Administrativos	Estrada de terra batida	Equipamentos	Equipamentos Escolares	Eixos de Via	Passagens Desniveladas/Outros Projectos
Edificado	Estrada/rua	Cemitério	Recinto militar	Estrada principal	Alinhamentos Aprovados
Zonas Verdes	Via de apoio	Desportivo ou recreativo	Muros e Vedações	Estrada secundária	
Campos de Jogos	Via para peões	Industrial/Tecnológico/Comércio	Hidrografia (Eixos)	Rua	
		Parque de campismo	Número de Polícia	Via rápida	
		Porto / Marina / Doca			


(<NOME_UTILIZADOR>)

Requerente: Rui Abreu e Luís Cesar

Morada : <LOCAL>

Natureza : Outros

Freguesia: OVAR

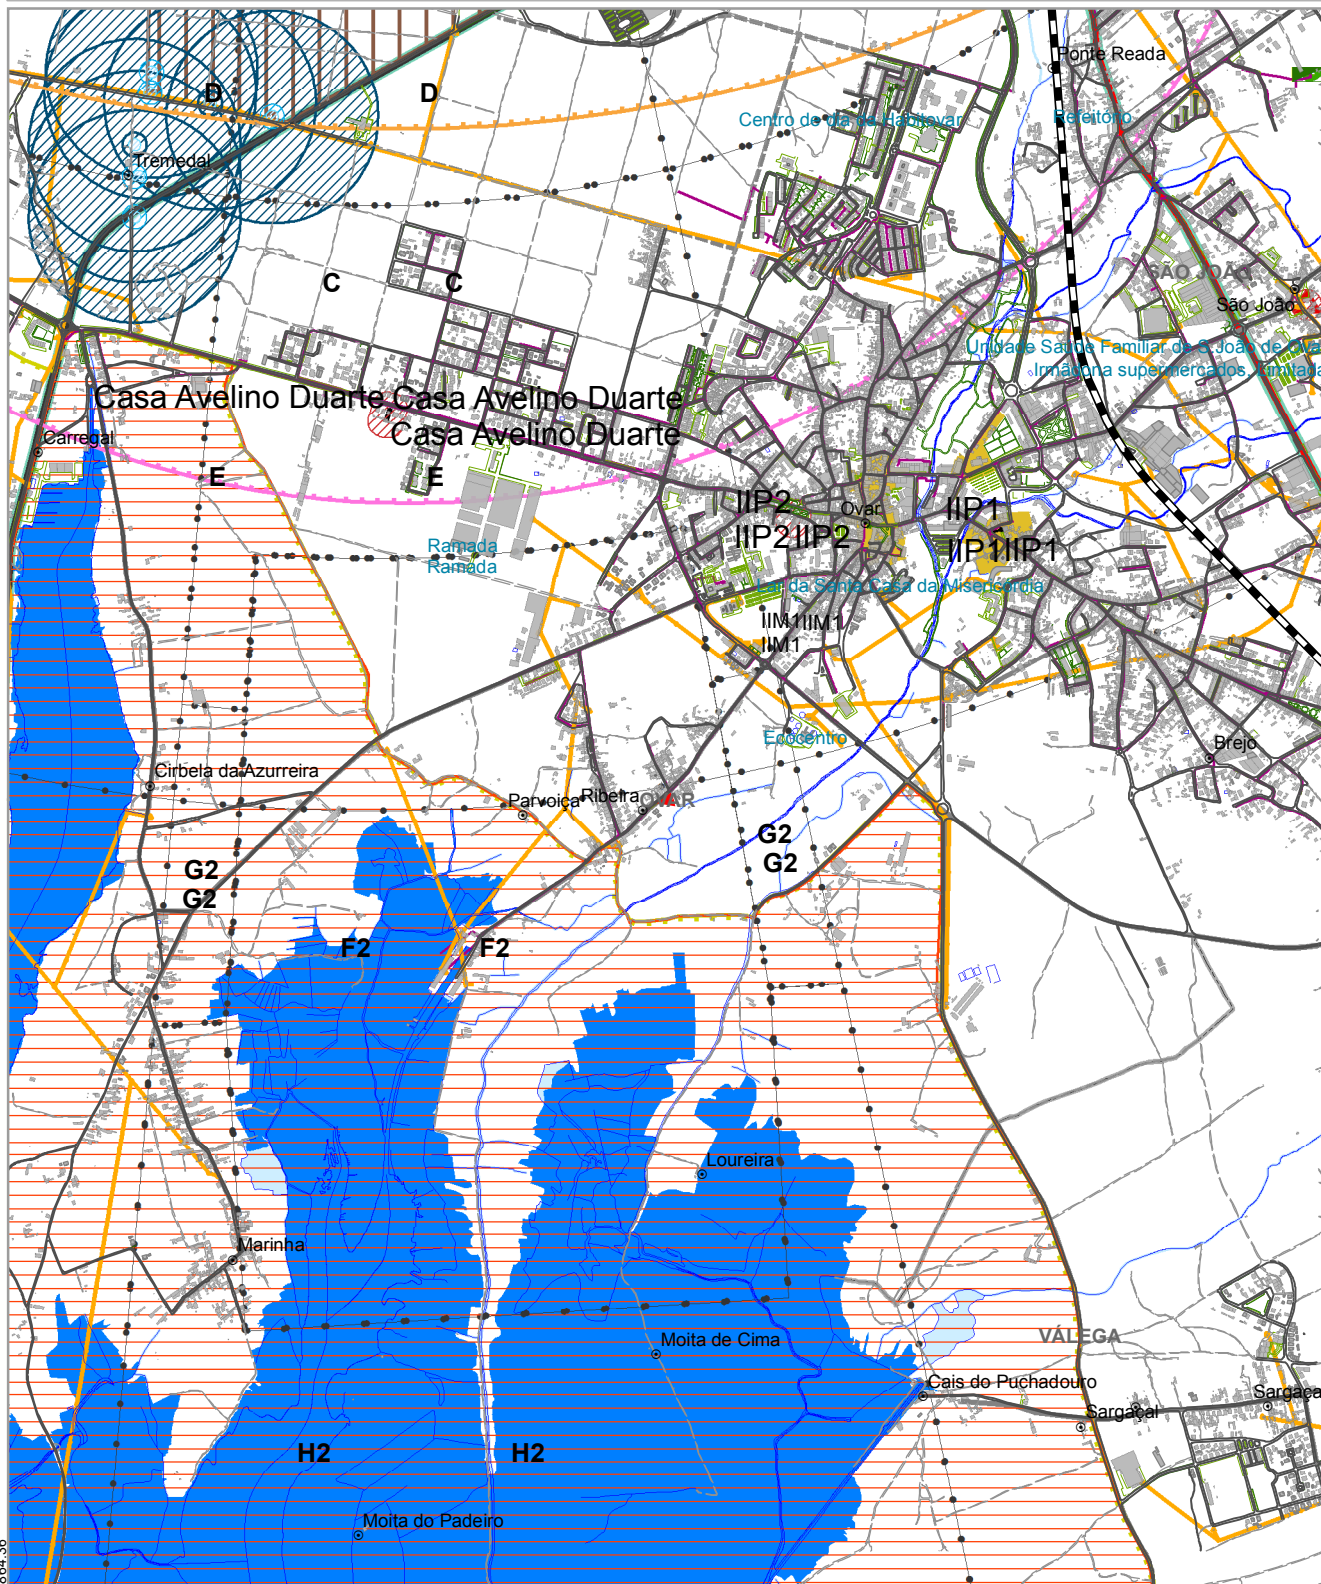


A INFORMAÇÃO DISPONIBILIZADA NÃO DISPENSA A CONSULTA DOS DOCUMENTOS ORIGINAIS NEM A VERIFICAÇÃO DA SUA CONFORMIDADE PELOS TÉCNICOS DA CMO
VÁLIDA POR UM ANO

Requerente: Rui Abreu e Luís Cesar






Morada : <LOCAL>

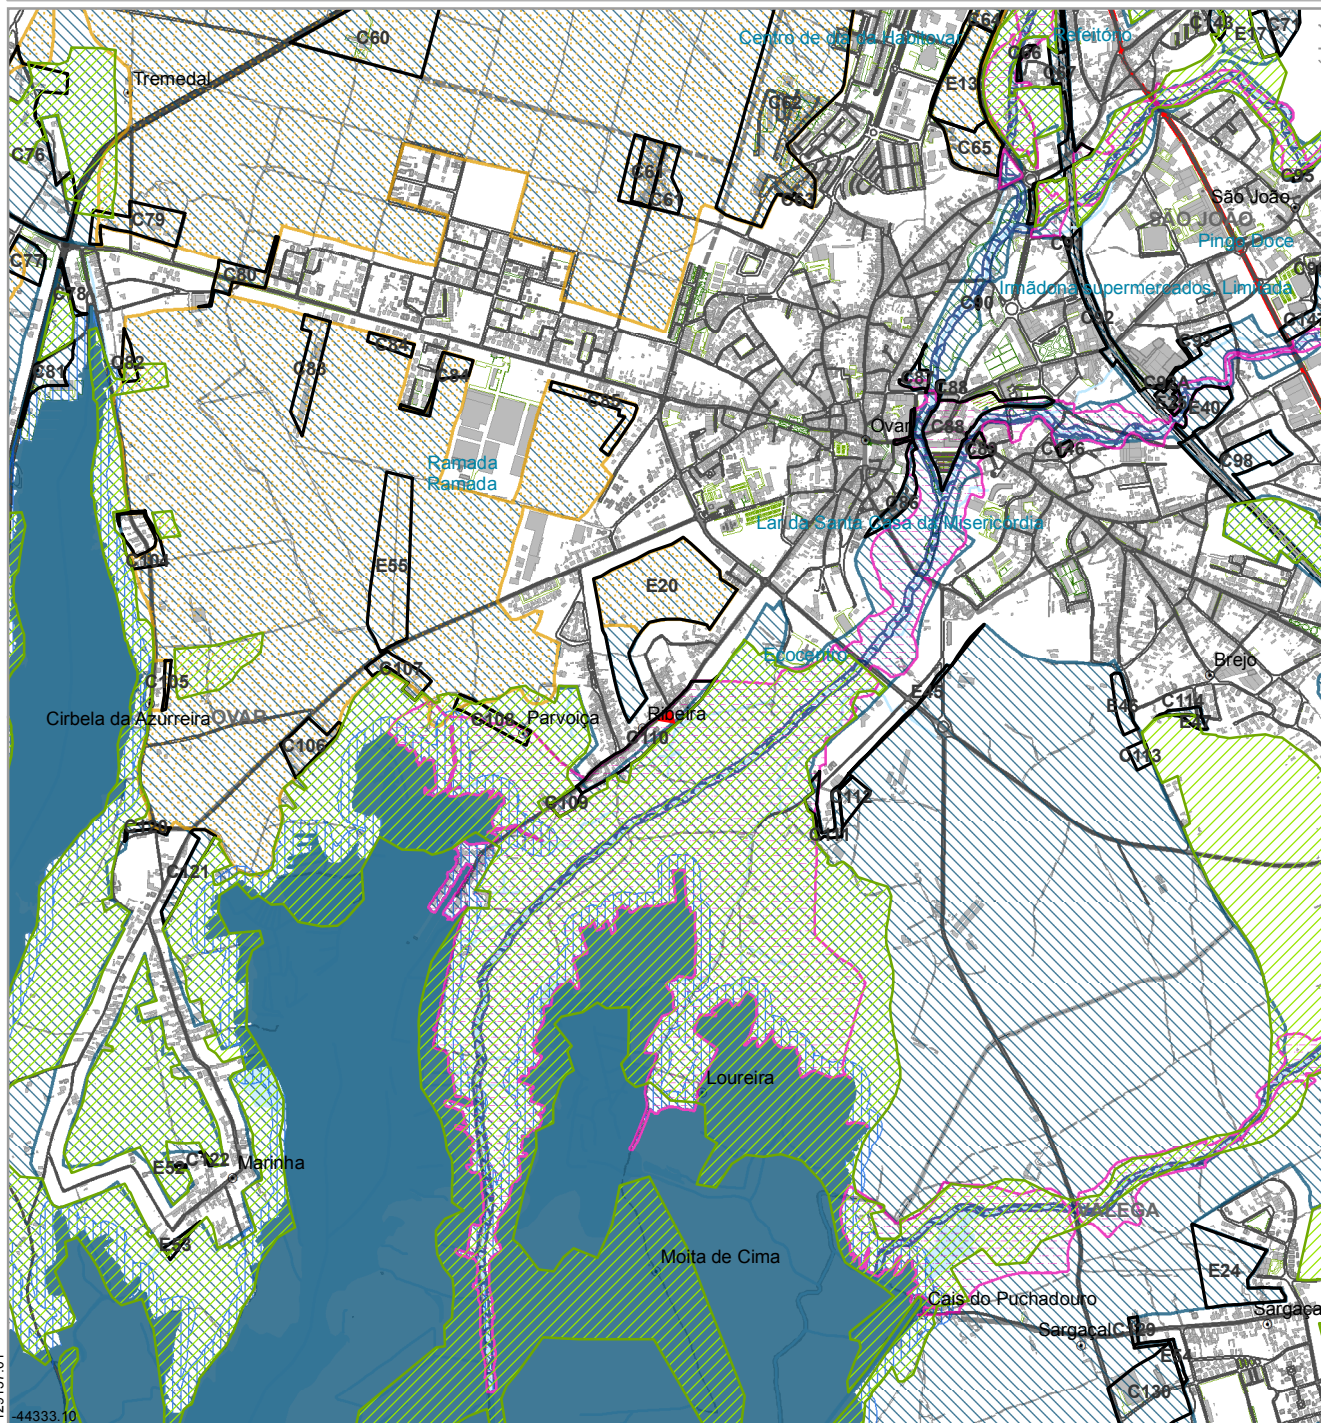




Natureza : Outros





Freguesia: OVAR



Legenda:

-  RAN- Reserva Agrícola Nacional
-  REN- Reserva Ecológica Nacional
-  LEITOS DOS CURSOS DE ÁGUA
-  FAIXA MARÍTIMA
-  LAGOA DA BARRINHA DE ESMORIZ

-  LAGUNA DE AVEIRO
-  FAIXA DE PROTEÇÃO À LAGUNA E À LAGOA
-  PRAIAS
-  ÁREAS DE MÁXIMA INFILTRAÇÃO
-  DUNAS

-  ÁREAS COM RISCOS DE EROSIÃO
-  CABECEIRAS DAS LINHAS DE ÁGUA
-  ZONAS AMEAÇADAS PELAS CHEIAS
-  Compromissos (Áreas a Excluir)



CÂMARA MUNICIPAL DE OVAR

PLANTAS DE LOCALIZAÇÃO ON-LINE

EXTRACTO DA PLANTA
ÁREAS EDIFICADAS CONSOLIDADAS

Planta n.º: 45173/2017

Impressão: 5/5

Escala: 1:25 000


Data de Emissão: 28-10-2021

Requerente: **Rui Abreu e Luís Cesar**

Morada : <LOCAL>

Natureza : Outros

Freguesia: OVAR

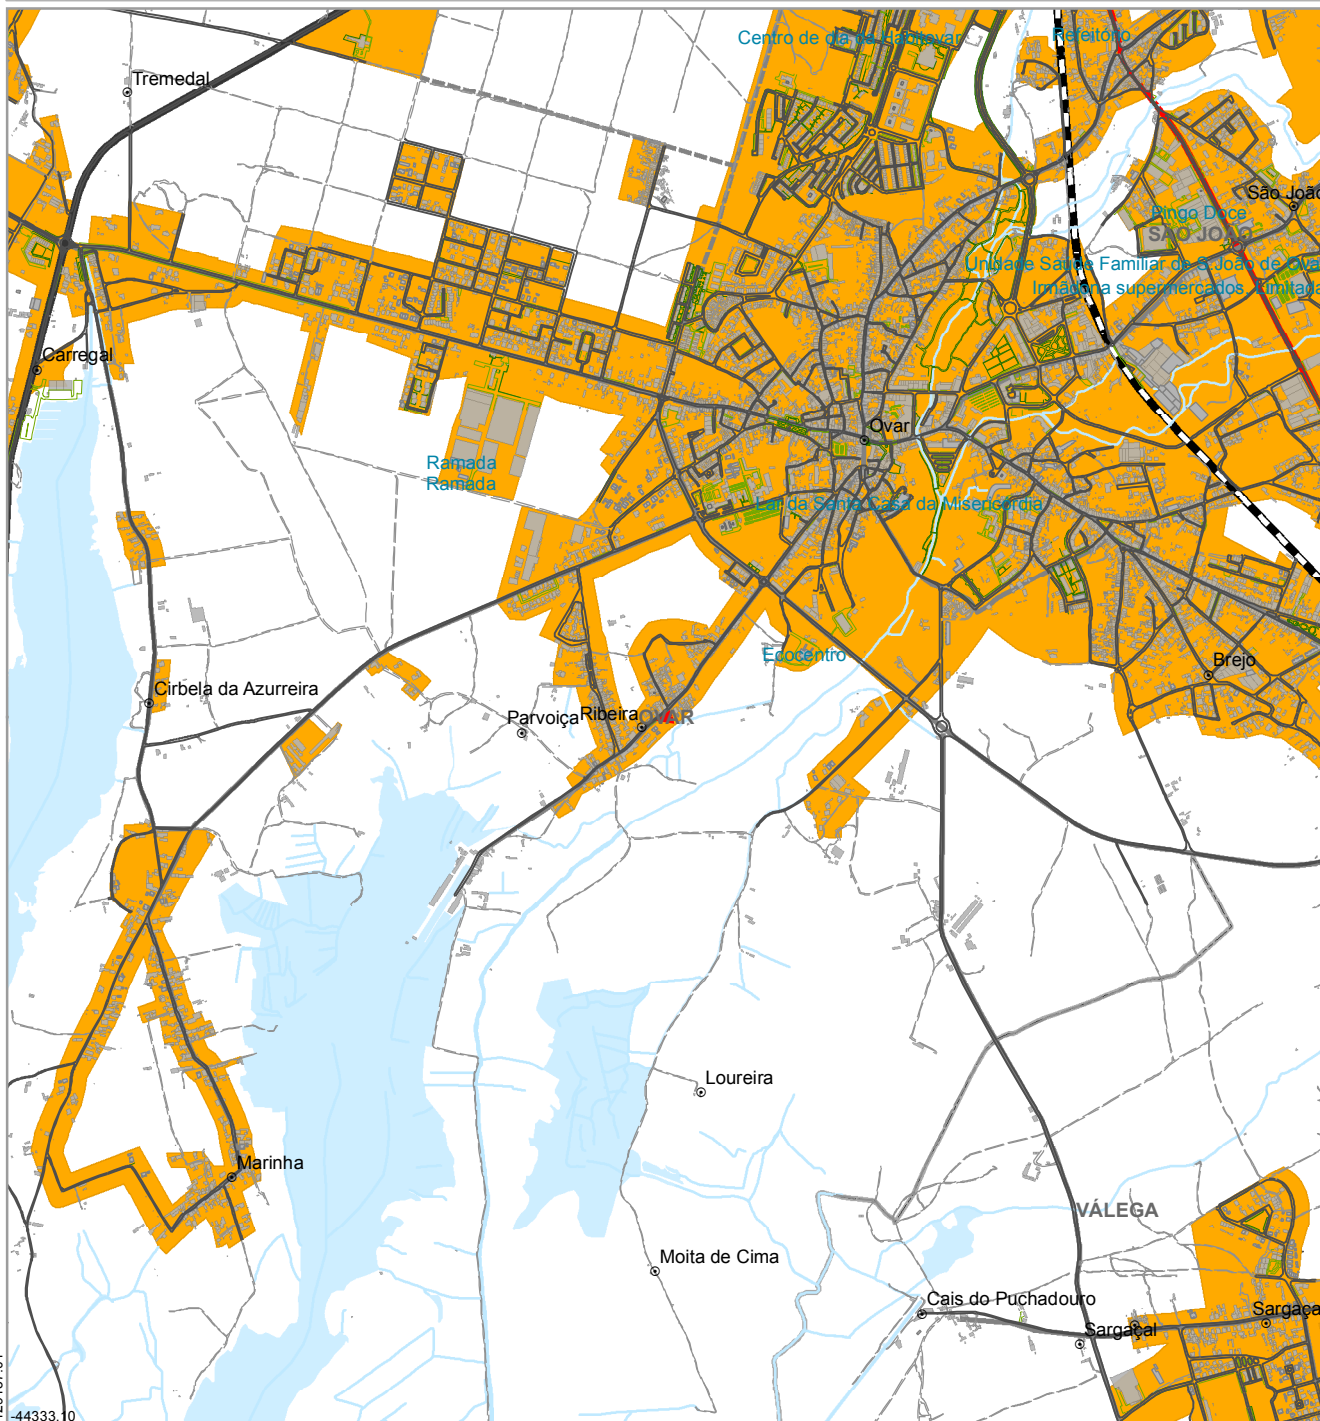

Legenda:

 Áreas Edificadas Consolidadas