


Edifício Século XXI 16


AVENIDA DA REPÚBLICA, LISBOA

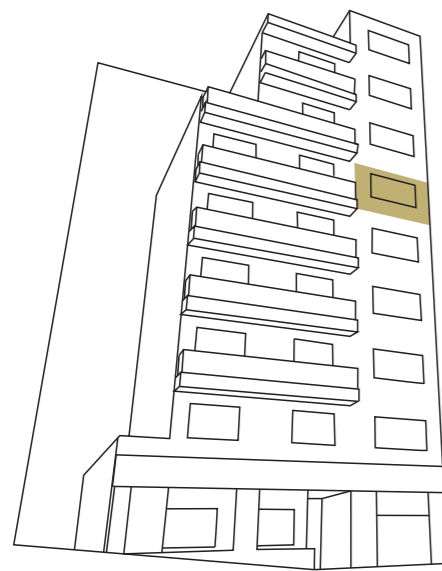

RUA DOMINGOS MONTEIRO



RUA DOMINGOS MONTEIRO

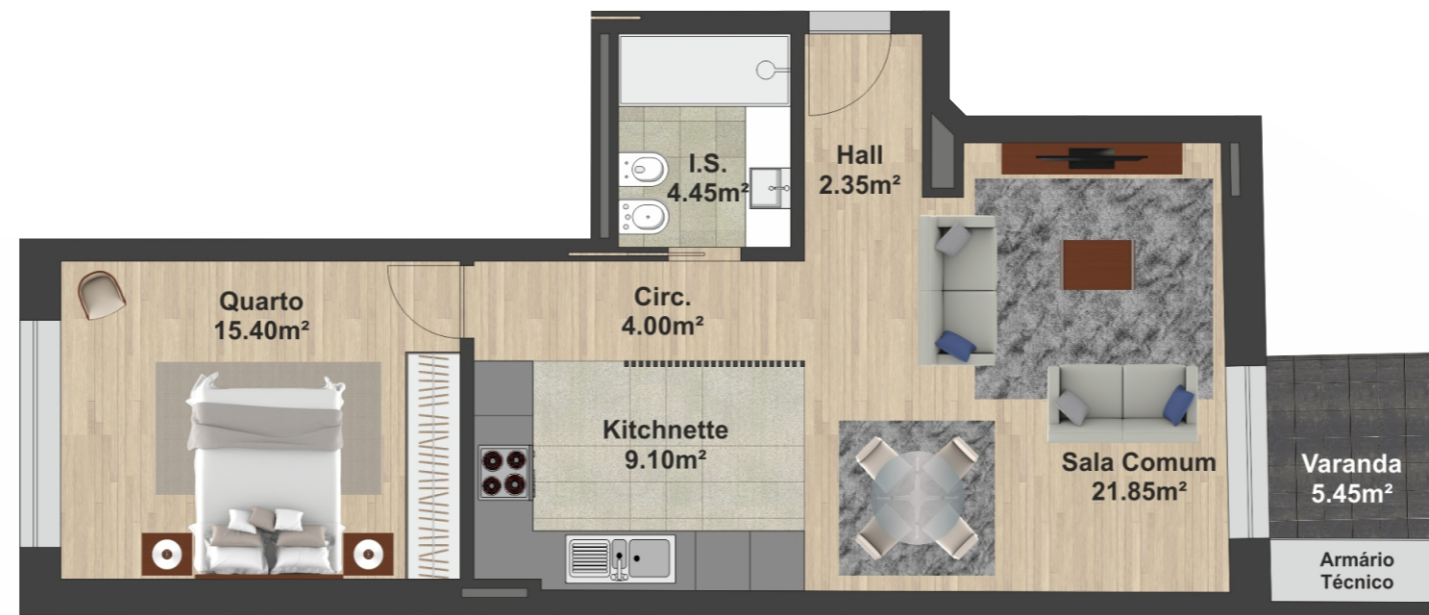

T1 - PISO 05 - FRAÇÃO L

ÁREA BRUTA DA FRAÇÃO _____ 75.50M²

LUGAR DE GARAGEM Nº _____ 09, 10

T1

SOCICORREIA