


LEGENDA:

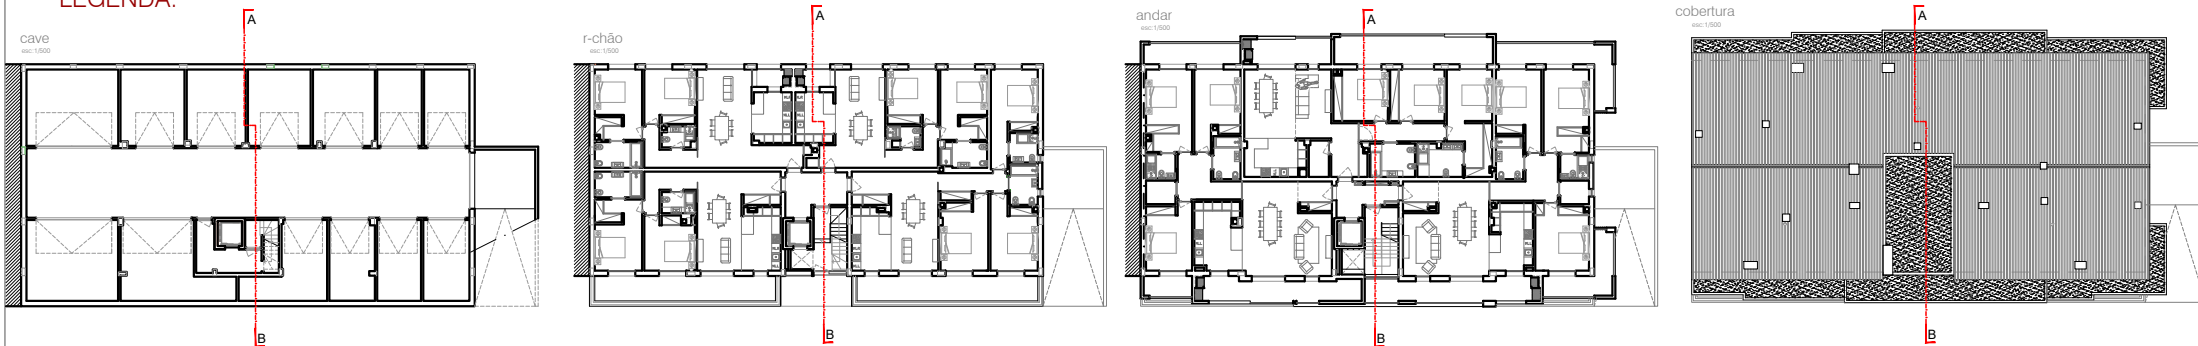

corte A-B esc. 1:100

Construção de habitação plurifamiliar Loteamento do Mercado - Lote A
PROLOTE, LDA. Condeixa-a-Nova



O TÉCNICO
ARQUITETO
Anabela Projetos, Lda
Agosto_2022

3.1