


**MATERIALIDADE**

- 01 - Telha cerâmica vermelha tradicional tipo "lusa"
- 02 - Monomassa areado fino pintado à cor branca
- 03 - Monomassa areado fino pintado à cor cinza
- 04 - Fenólico à cor de madeira
- 05 - Guarda em acrílico
- 06 - Caixilharia em alumínio tipo "SOSOARES" lacada à cor cinza
- 07 - Pilar metálico pintado à cor cinza

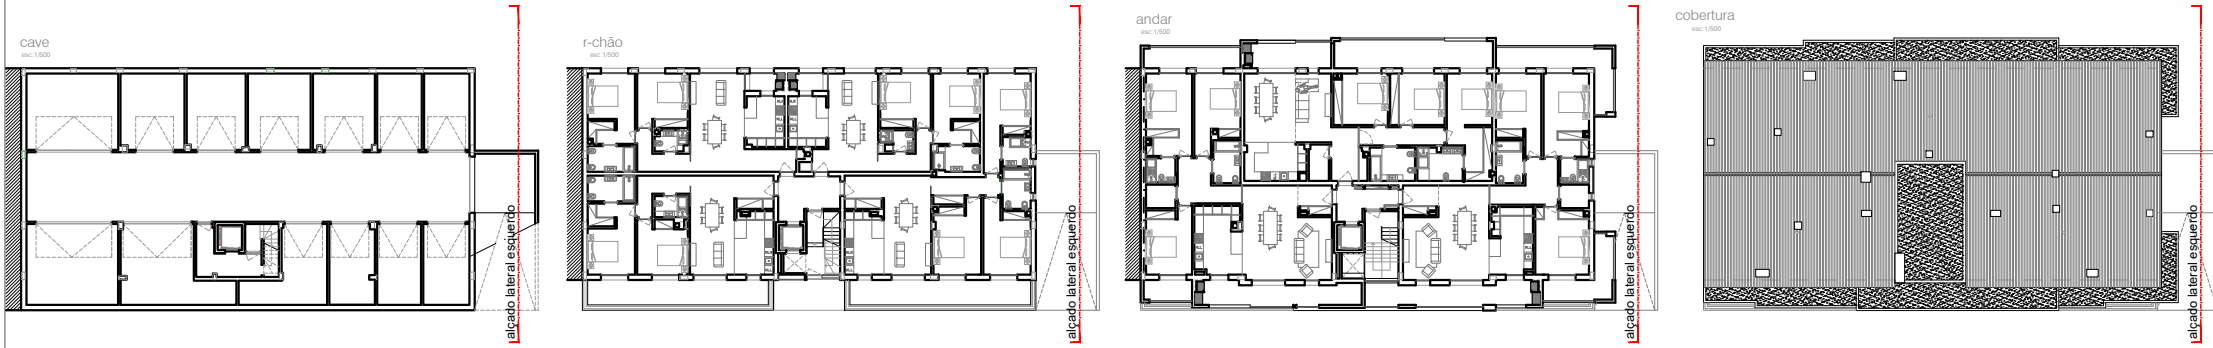

**alçado lateral esquerdo** esc. 1:100

Construção de habitação plurifamiliar Loteamento do Mercado - Lote A  
 PROLOTE, LDA. Condeixa-a-Nova

