


LEGENDA:

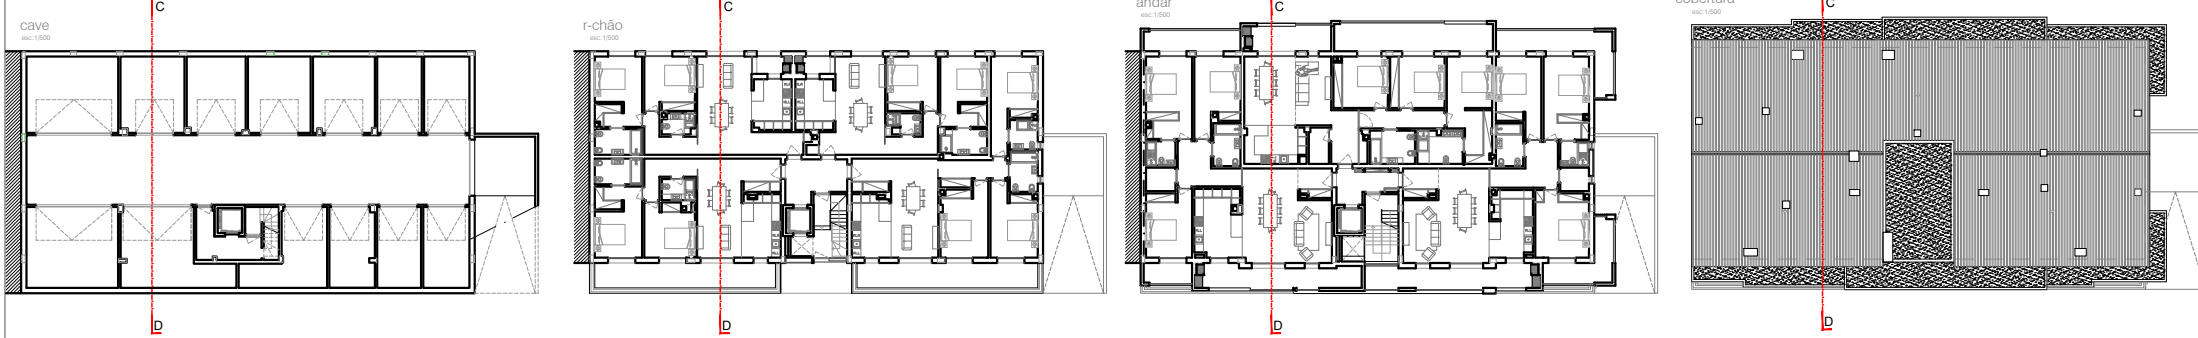

corte C-D esc. 1:100

Construção de habitação plurifamiliar Loteamento do Mercado - Lote A
 PROLOTE, LDA. Condeixa-a-Nova



O TÉCNICO
 ARQUITETO
 Anabela Projetos, Lda
 Agosto_2022

3.2