


LEGENDA:

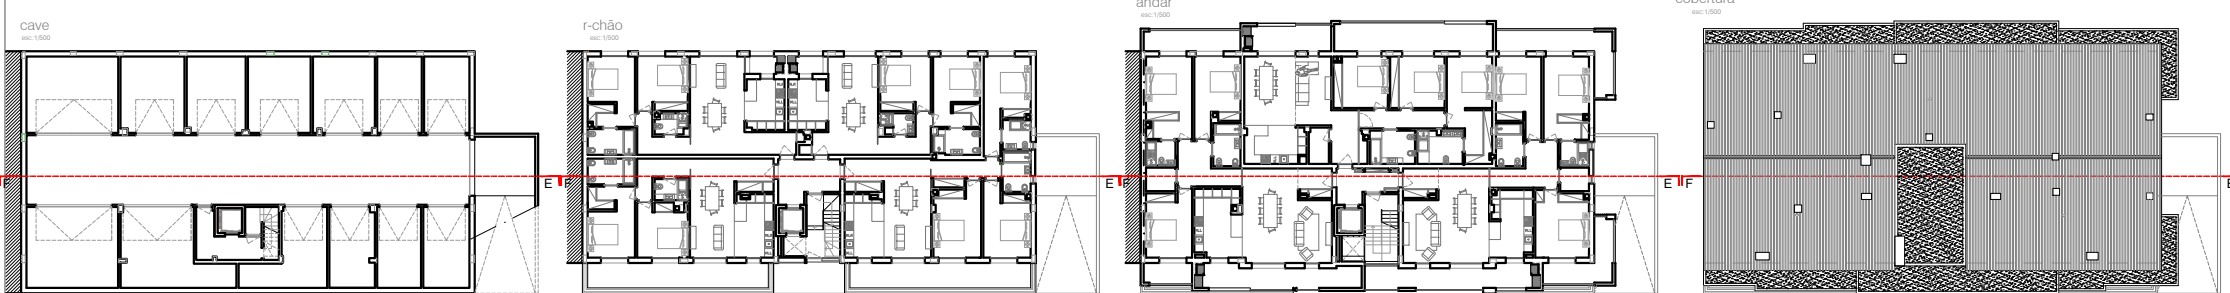

corte E-F esc. 1:100

Construção de habitação plurifamiliar Loteamento do Mercado - Lote A  
 PROLOTE, LDA. Condeixa-a-Nova



O TÉCNICO  
 ARQUITETO  
 Anabela Projetos, Lda  
 Agosto\_2022

3.3