


ARLINDO GAUDÊNCIO DE GOUVEIA

PRÉDIO DE RENDIMENTO - CARANGUEJAIS - ALMADA

ESCALA 1:100

PROCESSO Nº 142/66

LOTE 3 O TÉCNICO Nº 153

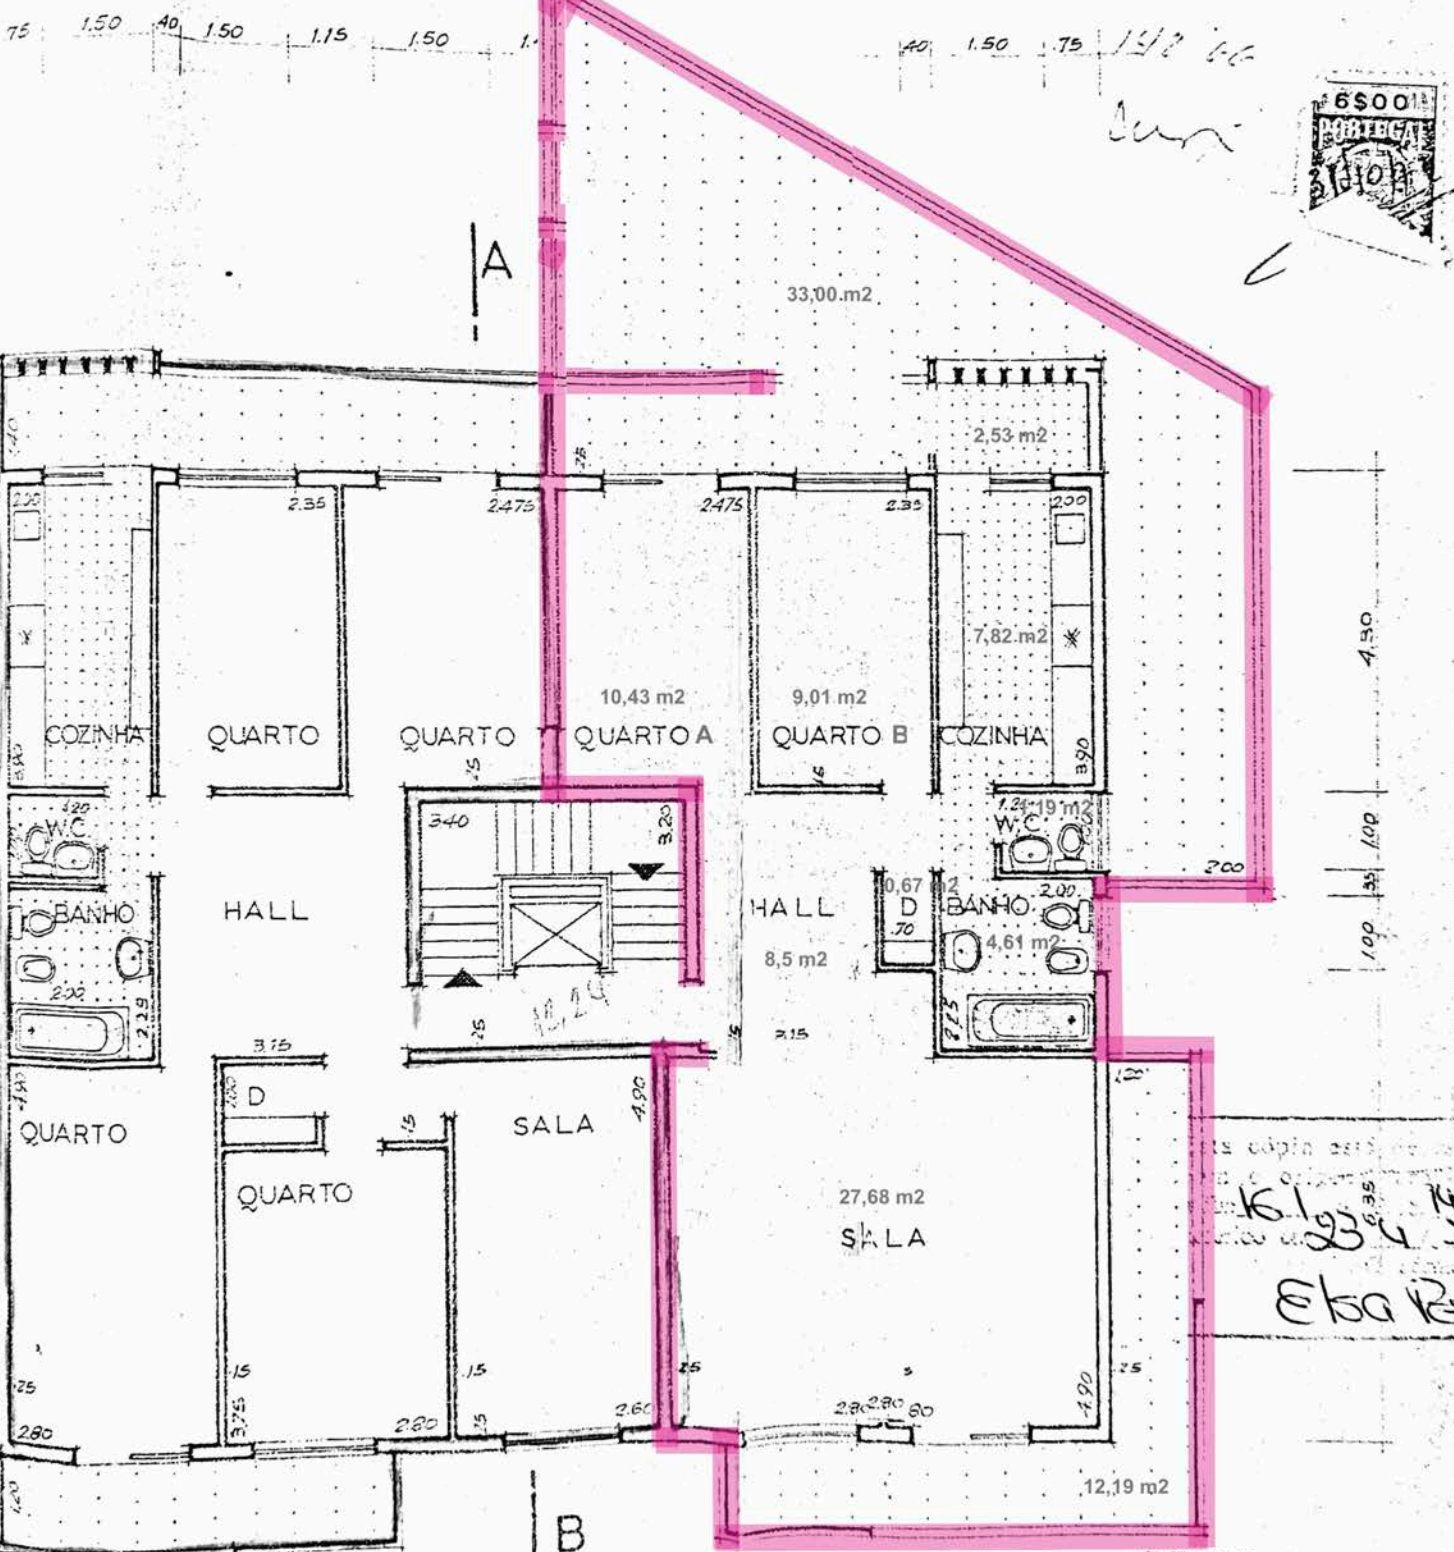

1º ANDAR

C M A SERVIÇOS TÉCNICOS

Proc. 142/66

Folha 161

16/10/66

E. S. R.