


VL 2414



CORPO A Edifícios 1, 2 e 3

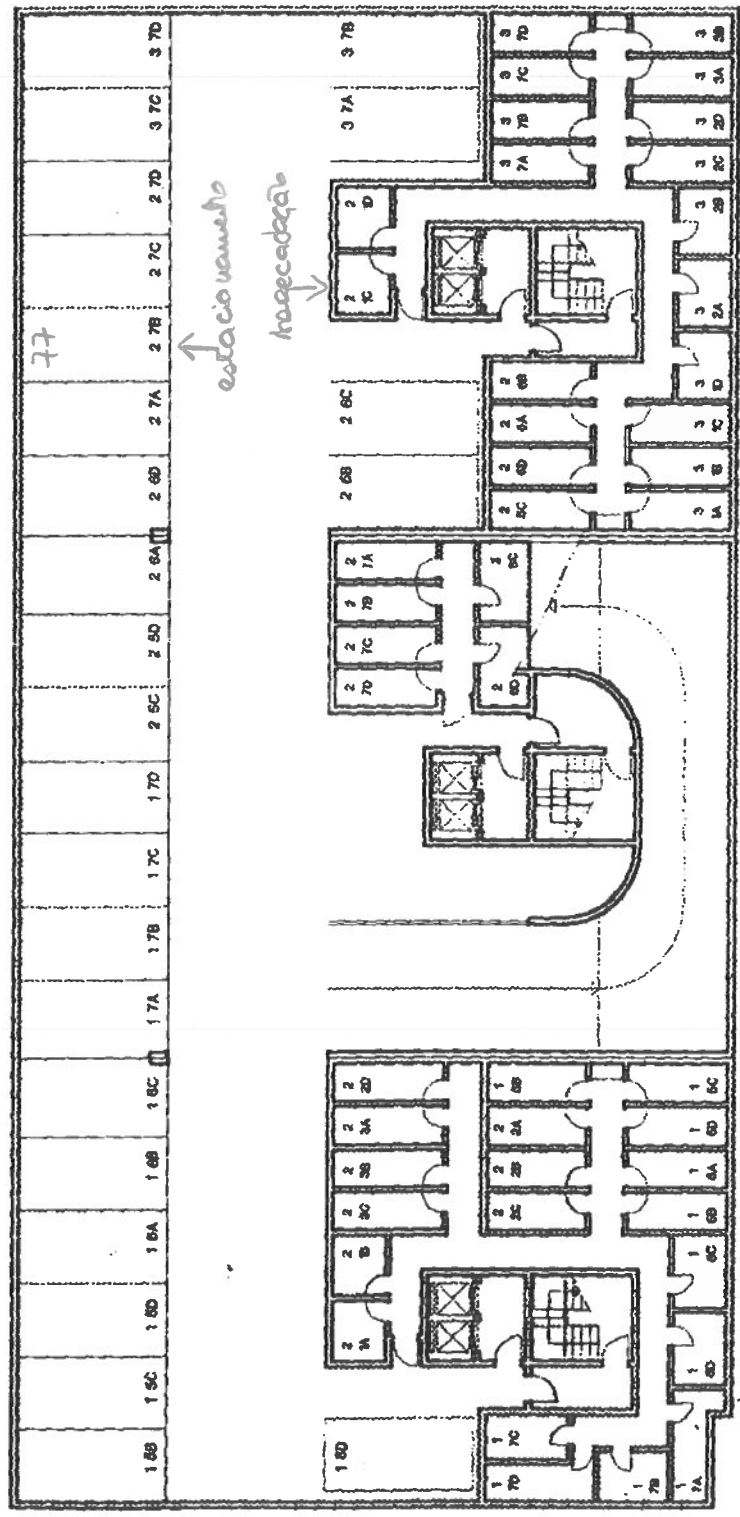

Planta da Cave 2 (Estacionamento e Arrecadações)

Escala Aprox. 1:250

1/2



Empresa Pública de Urbanização de Lisboa