

ARLINDO GAUDÊNCIO DE GOUVEIA

PRÉDIO DE RENDIMENTO - CARANGUEJAIS - ALMADA


ESCALA 1:100

PROCESSO Nº 142/66

LOTE
3

O TÉCNICO Nº 153

75 1.50 40 1.50 1.15 1.50 1.40 1.50 1.15 1.50 40 1.50 75

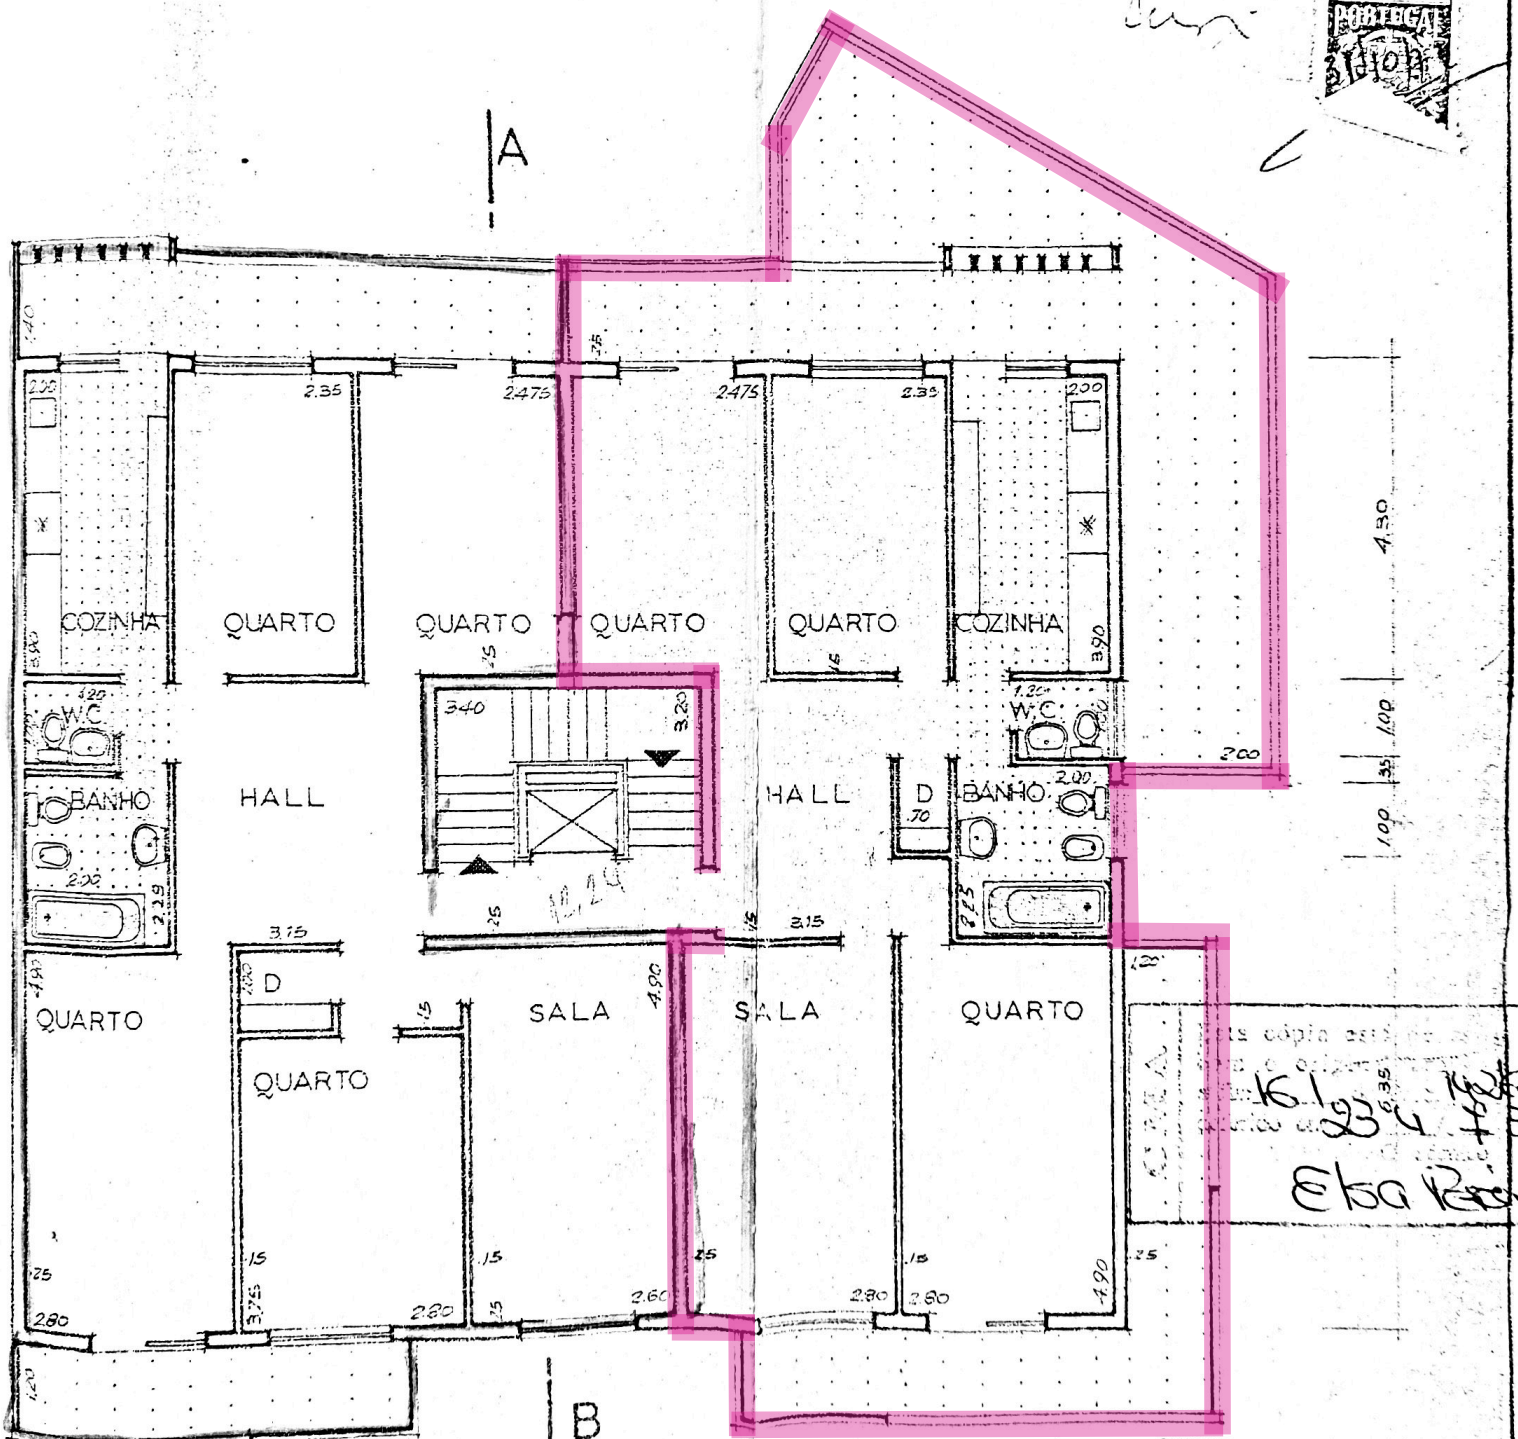

1.50
1.00
35
1.00

161 234 #153
Ela R...

1.20 1.50 .85 1.60 1.70 1.50 1.70 1.50 .85 1.50 1.20

1º ANDAR

C
M
A

SERVÍCIOS TÉCNICOS

Proc. Nº 142/66

Folha Nº 161

Ch. *[Signature]*