


Alto da Faia

Lote 8

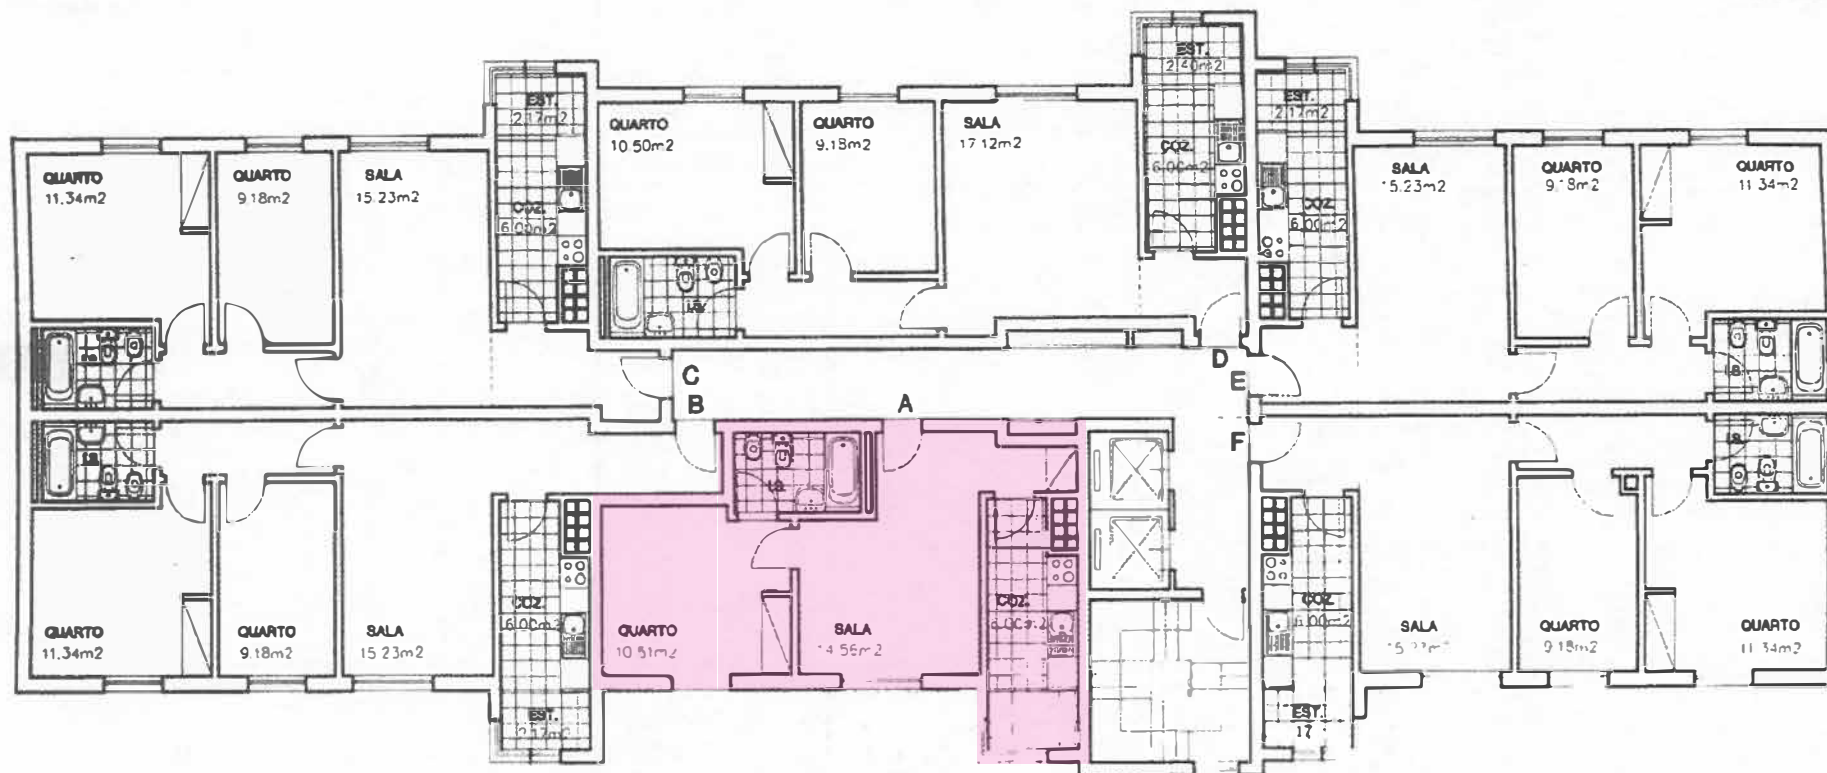

- A - T1A área privativa 49.54 m²
- B - T2A área privativa 71.17 m²
- C - T2B área privativa 69.65 m²
- D - T2C área privativa 67.24 m²
- E - T2D área privativa 67.25 m²
- F - T2E área privativa 67.25 m²

Escala Aprox. 1:150



EPUL

Empresa Pública de Urbanização de Lisboa