


ALTO da FAIA II

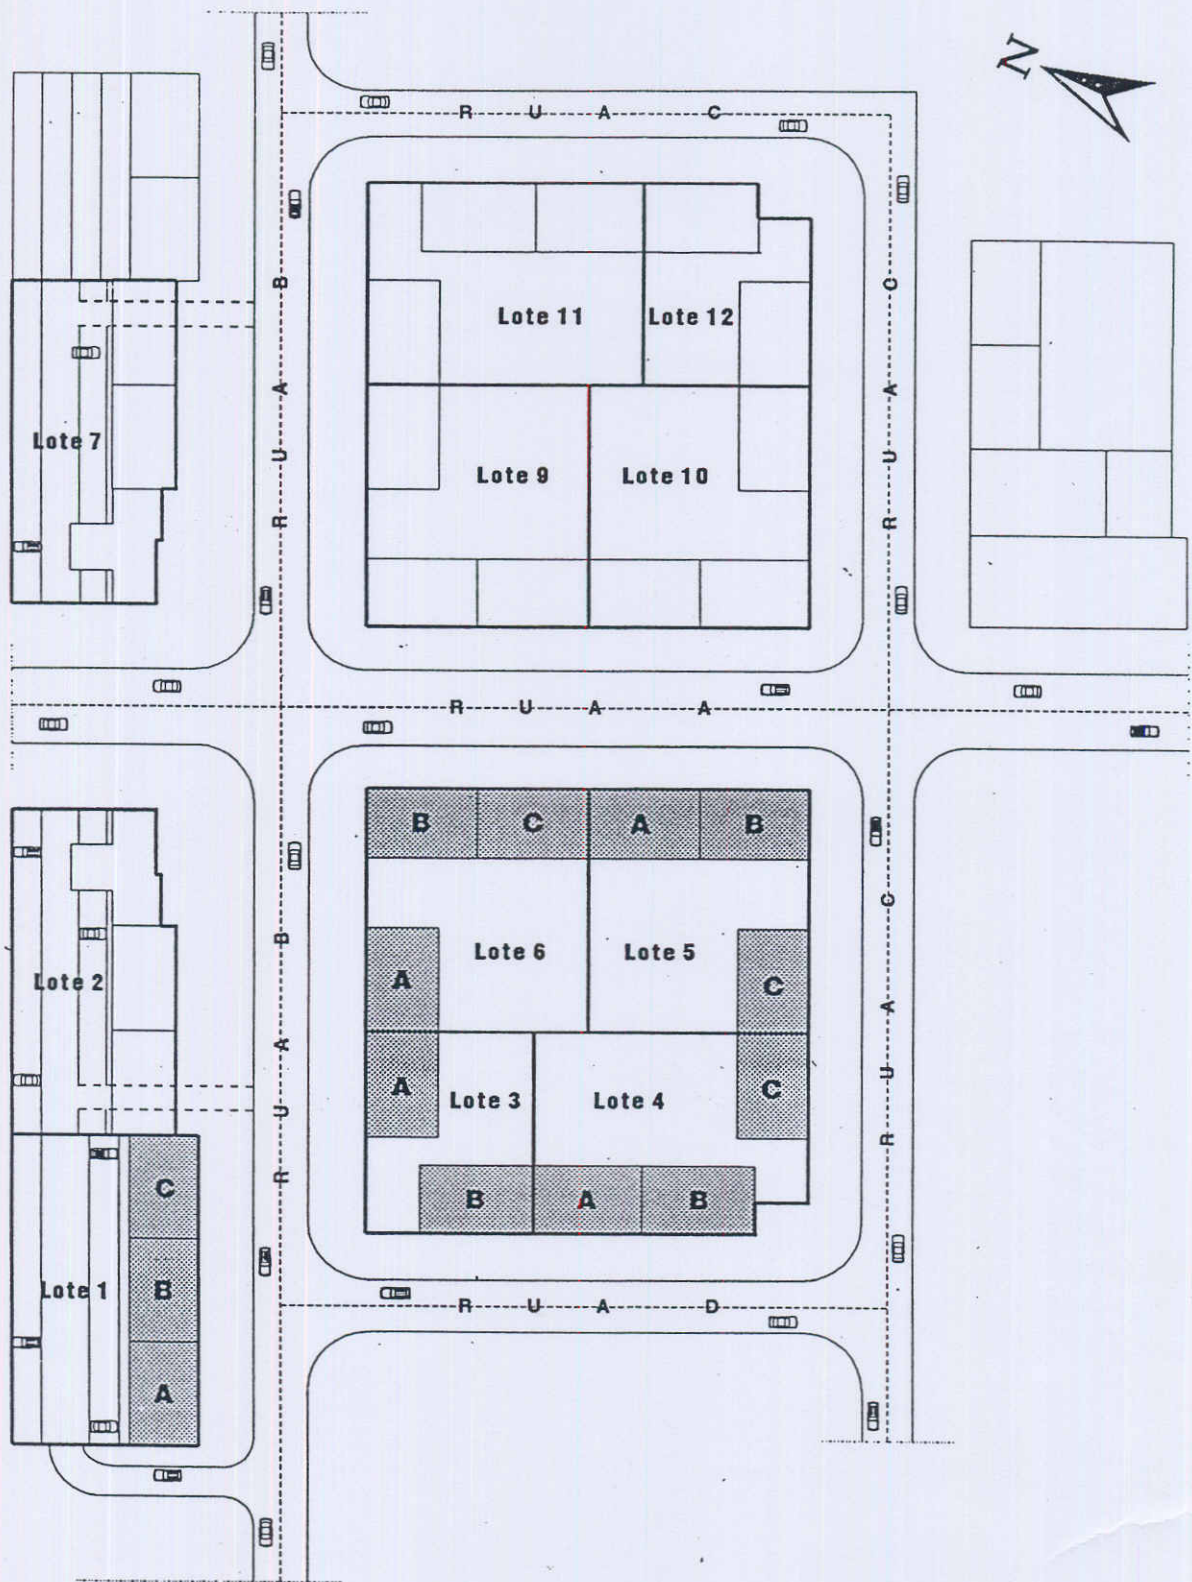

LOCALIZAÇÃO DOS LOTES

OBS.: Esta planta é meramente informativa e não tem carácter contratual.



Empresa Pública de Urbanização de Lisboa