

ARLINDO GAUDÊNCIO DE GOUVEIA

PRÉDIO DE RENDIMENTO - CARANGUEJAIS - ALMADA


ESCALA 1:100

PROCESSO Nº 142/66

LOTE 3

O TÉCNICO Nº 153

75 1.50 40 1.50 1.15 1.50 1.40 1.50 1.15 1.50 40 1.50 75

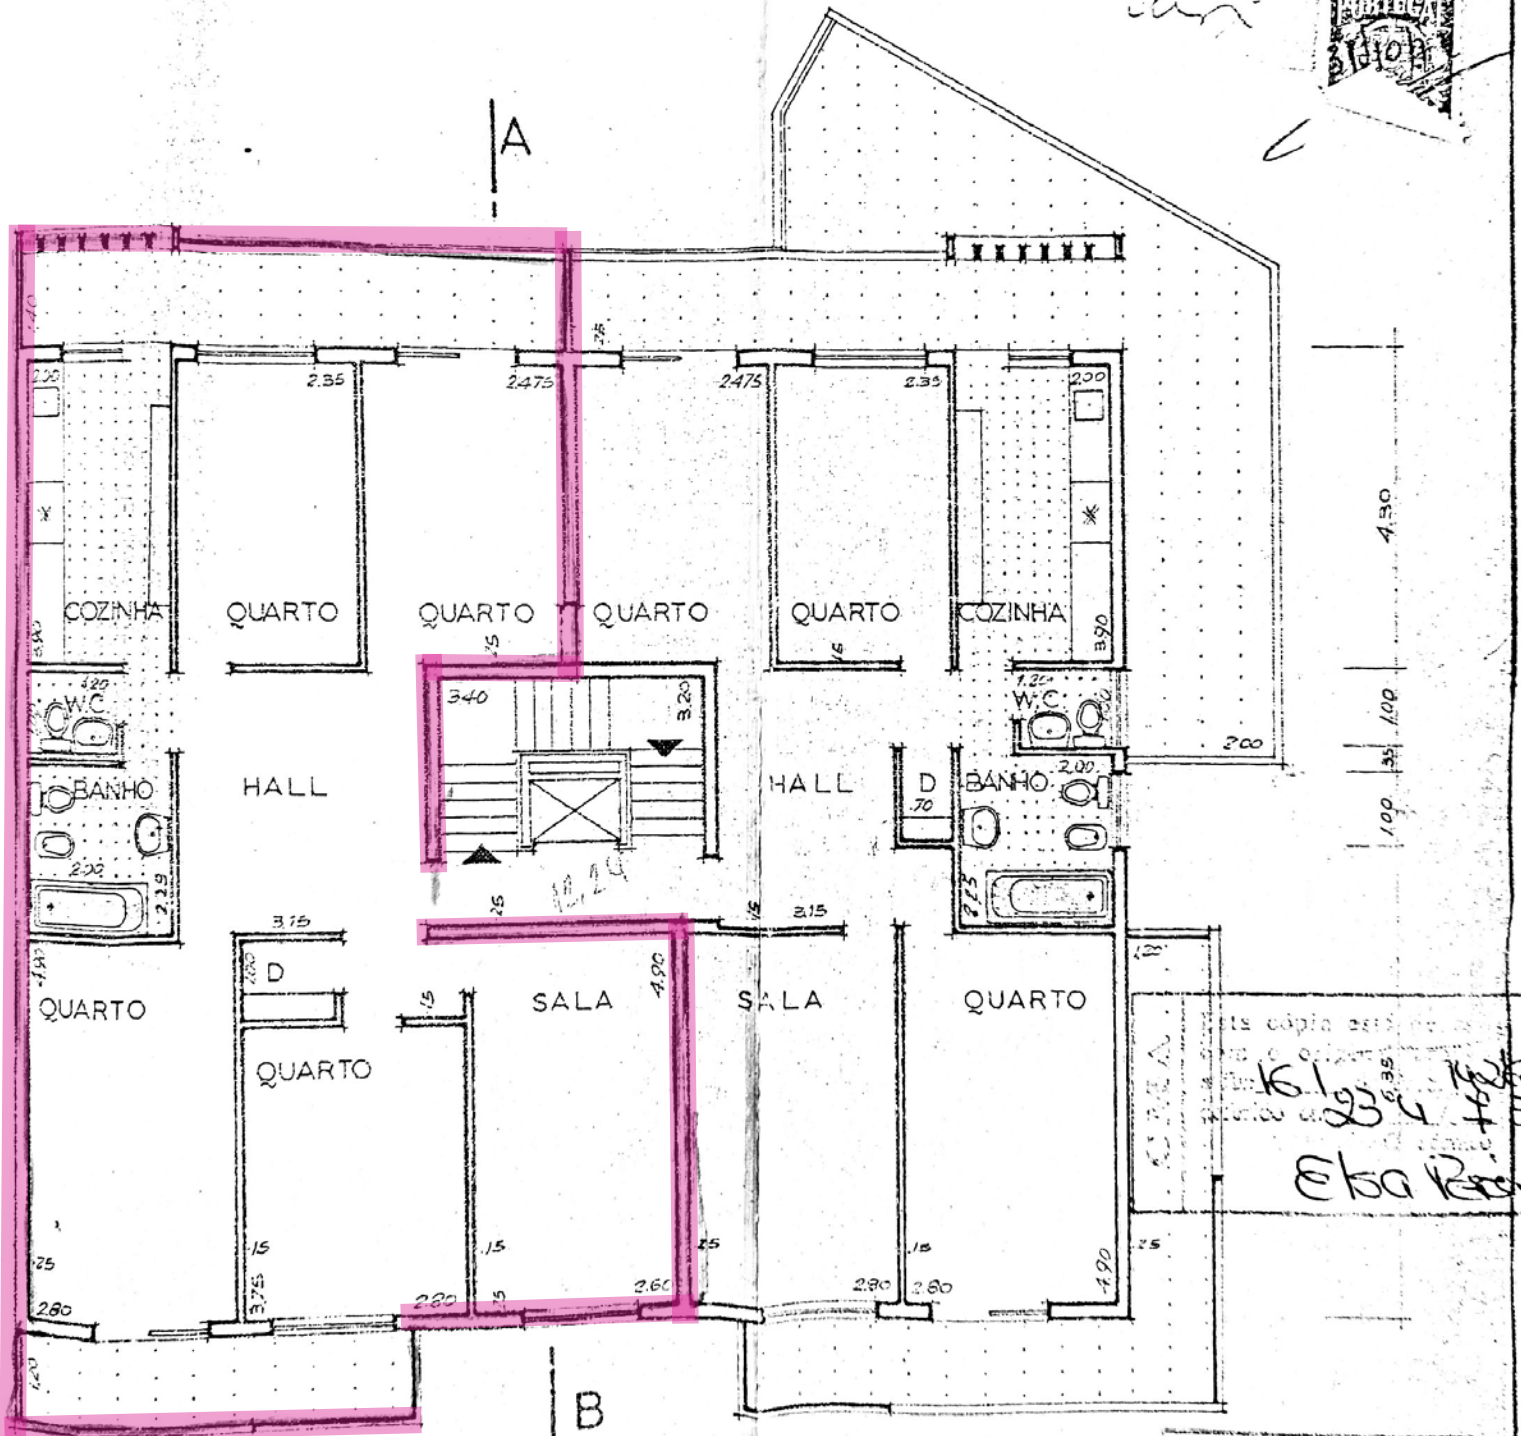

4.50
1.00 35 1.00

Esta cópia está
em posse do Sr.
161234
Ela é de

1.20 1.50 65 1.60 1.70 1.50 1.70 1.50 65 1.50 1.20

1º ANDAR

C M A
SERVIÇOS TÉCNICOS
Proc. Nº 142/66
Folha Nº 161
C.A. *[Signature]*