


Removido

Atual

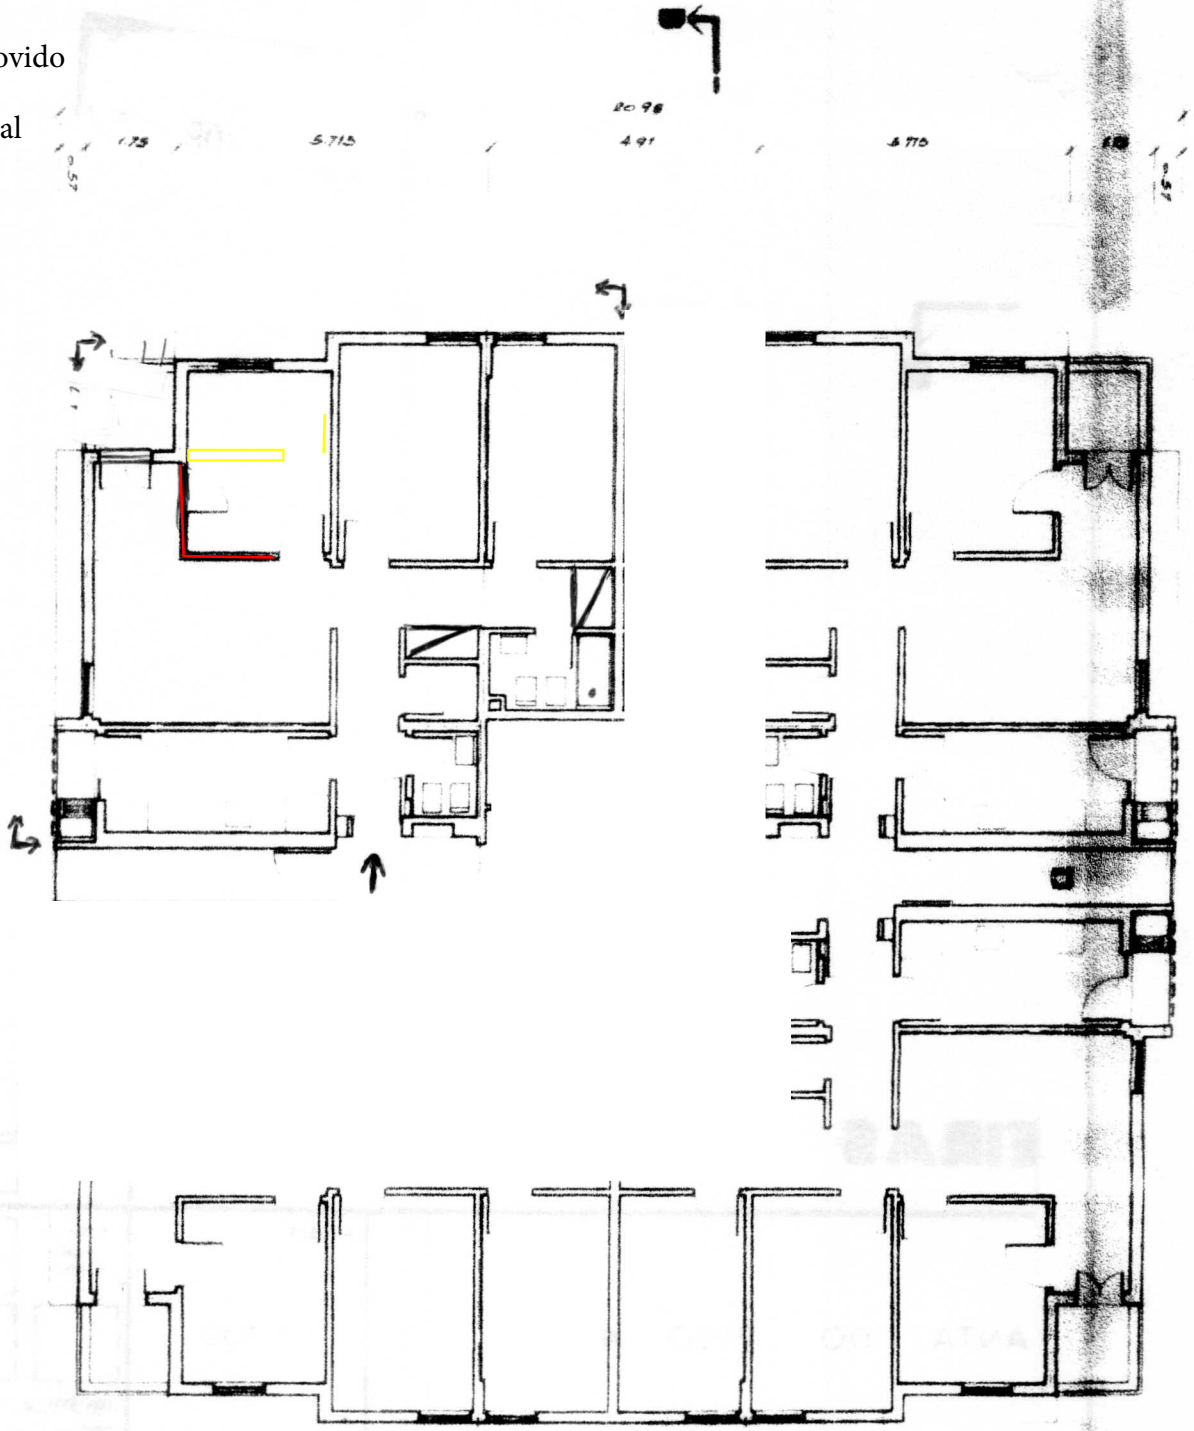

TIGERAS SUL

PLANTA DO PISO 4

Dudley

Projeto em	Arquiteto
Execução em	Arquiteto
Revisão em	Arquiteto
Assinatura	