


empreendimento

S.VICENTE em TELHEIRAS

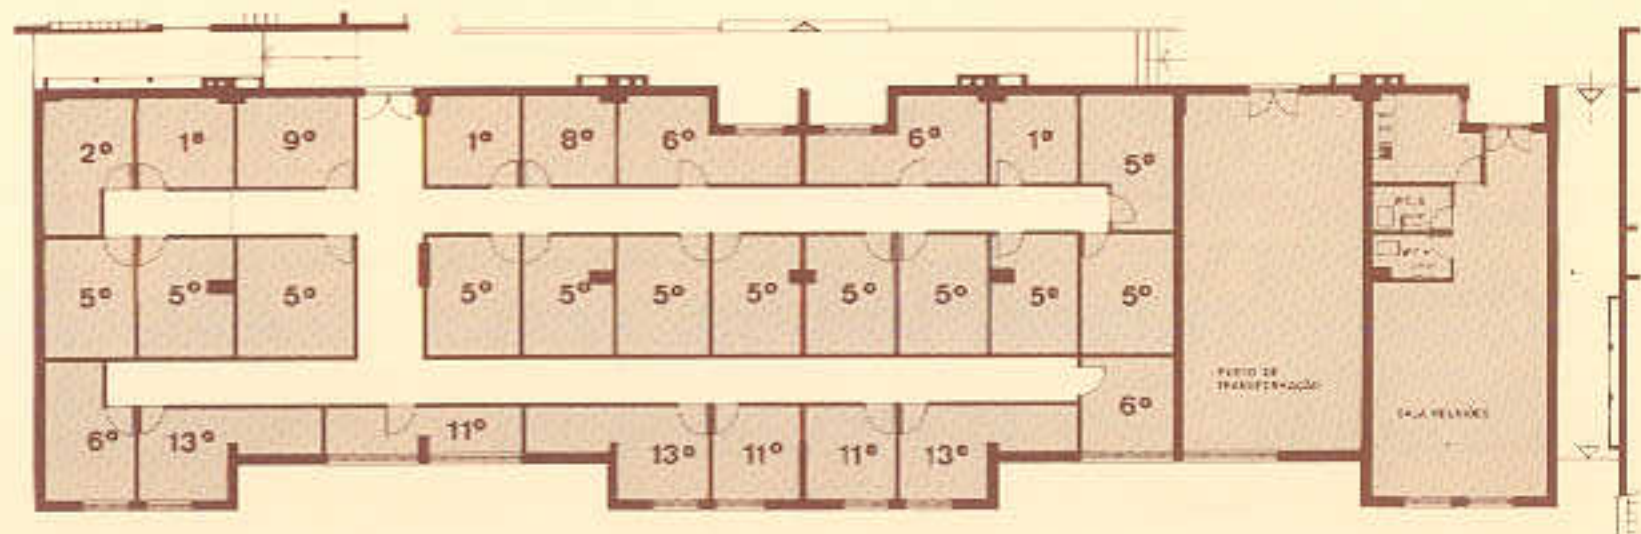

edifício D2 AB
PLANTA DAS ARRECAÇÕES