

ARLINDO GAUDÊNCIO DE GOUVEIA

PRÉDIO DE RENDIMENTO - CARANGUEJAIS - ALMADA


ESCALA 1:100

PROCESSO Nº 142/66

LOTE 3

O TÉCNICO Nº 153

75 1.50 40 1.50 1.15 1.50 1.40 1.50 1.15 1.50 40 1.50 75

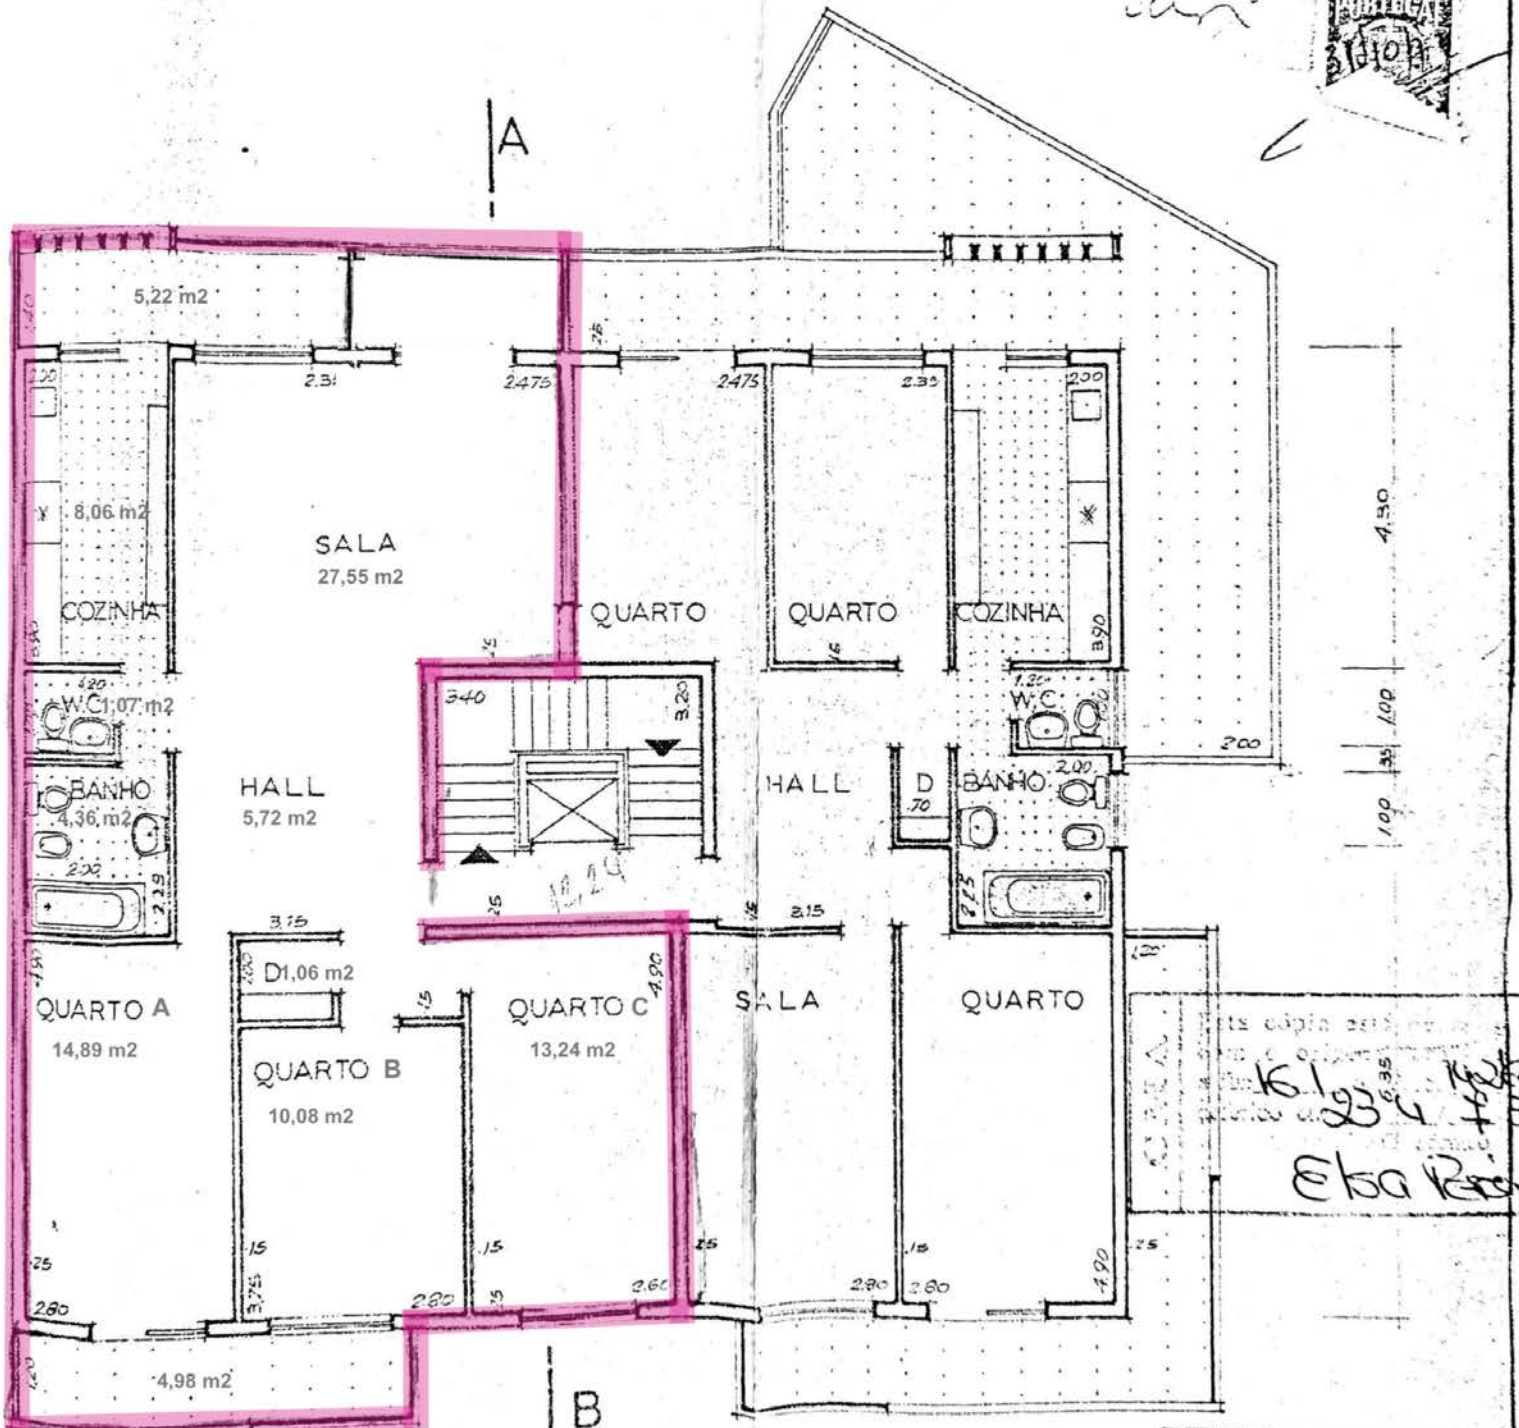

4,50
1,00 35 1,00
1,00

161234
E. da R. ...

1.20 1.50 85 1.60 1.70 1.50 1.70 1.50 85 1.50 1.20

1º ANDAR

C M A SERVIÇOS TÉCNICOS
Proc. 142/66
Folha 161
C.A. [Signature]