



ÁREA DE CONSTRUÇÃO - 299,73m²

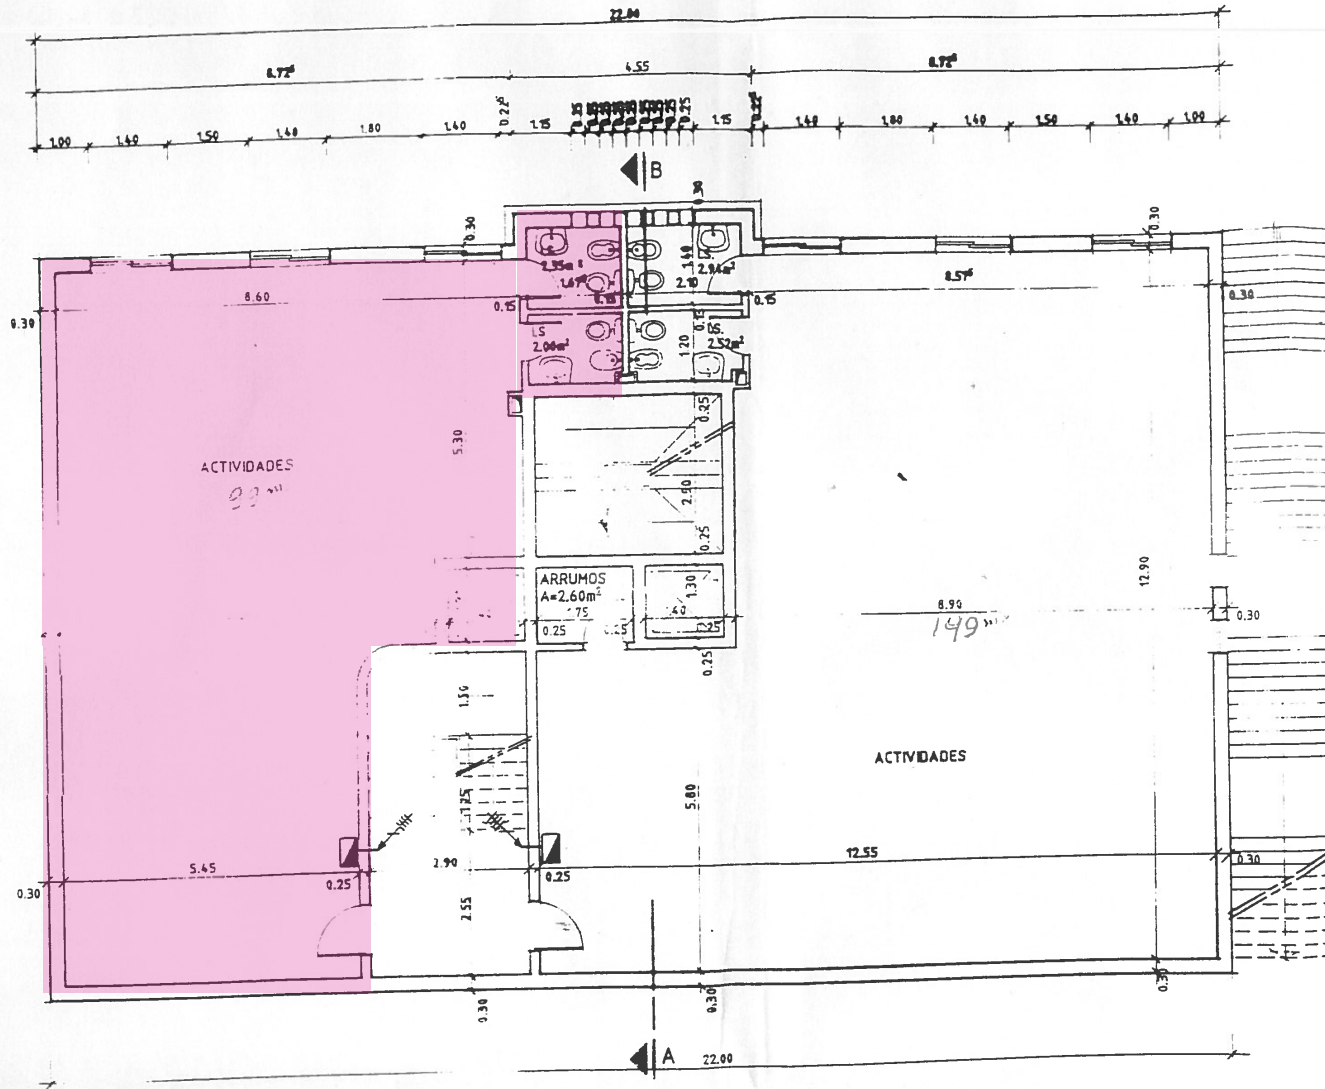

PLANTA DO PISO -1

uf ux xxx

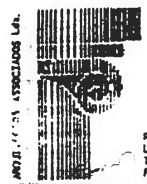

RUA DO JOAQUIM MARCADO
LOTE 153.B - 3700 AMAJORA
TEL. 4921225 UPP
FAX 4934754

planus 3

EDP-DIREÇÃO CENTRAL	REDES DE DISTRIBUIÇÃO DE TENSÃO
VIA DE ENTRAADA	REDES DE DISTRIBUIÇÃO DE TENSÃO
ANEXO	REDES DE DISTRIBUIÇÃO DE TENSÃO
DATA: 20/11/96	PROJETO: PISO -1
	REDES DE TOMADAS
PROJETO: ENG. G.V. HENRIQUES	
NO. PROJ.: 27612	
DATA: NOVEMBRO/96	ESCALA: 1/100
	FOLHA: II
11	11a