


TELHEIRAS - LISBOA

ACTUAL

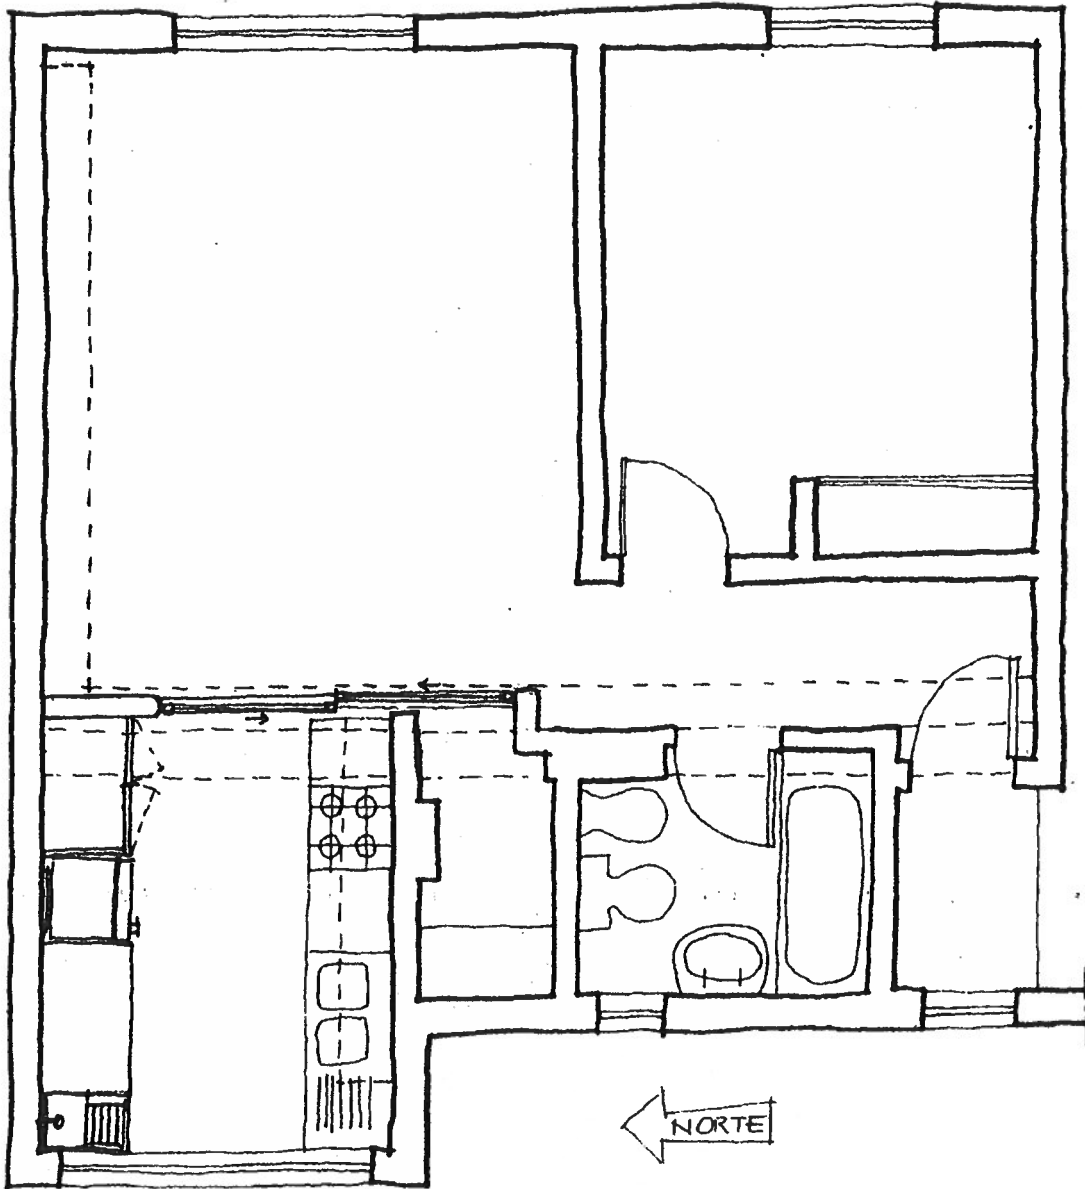

ÁREAS ÚTEIS
HALL - 4 m²
QUARTO - 13 m²
SALA - 20 m²
COZINHA - 8 m²
ARREC - 2,2 m²
W.C. SANIT - 4 m²
(ARREC. 8º PISO - 3,2 m²)

PLANTA ESC. 1/50

ÁREA BRUTA - 76,3 m²

ÁREA ÚTIL - 54,4 m²

LOTES 26 e 29

(6 fogos)


PLANTA DOS FOGOS

(r/c)

2 - T1 área bruta coberta 76 m²

2 - T1A área bruta coberta 76,3 m²


2 - T3 área bruta coberta 112,5 m²

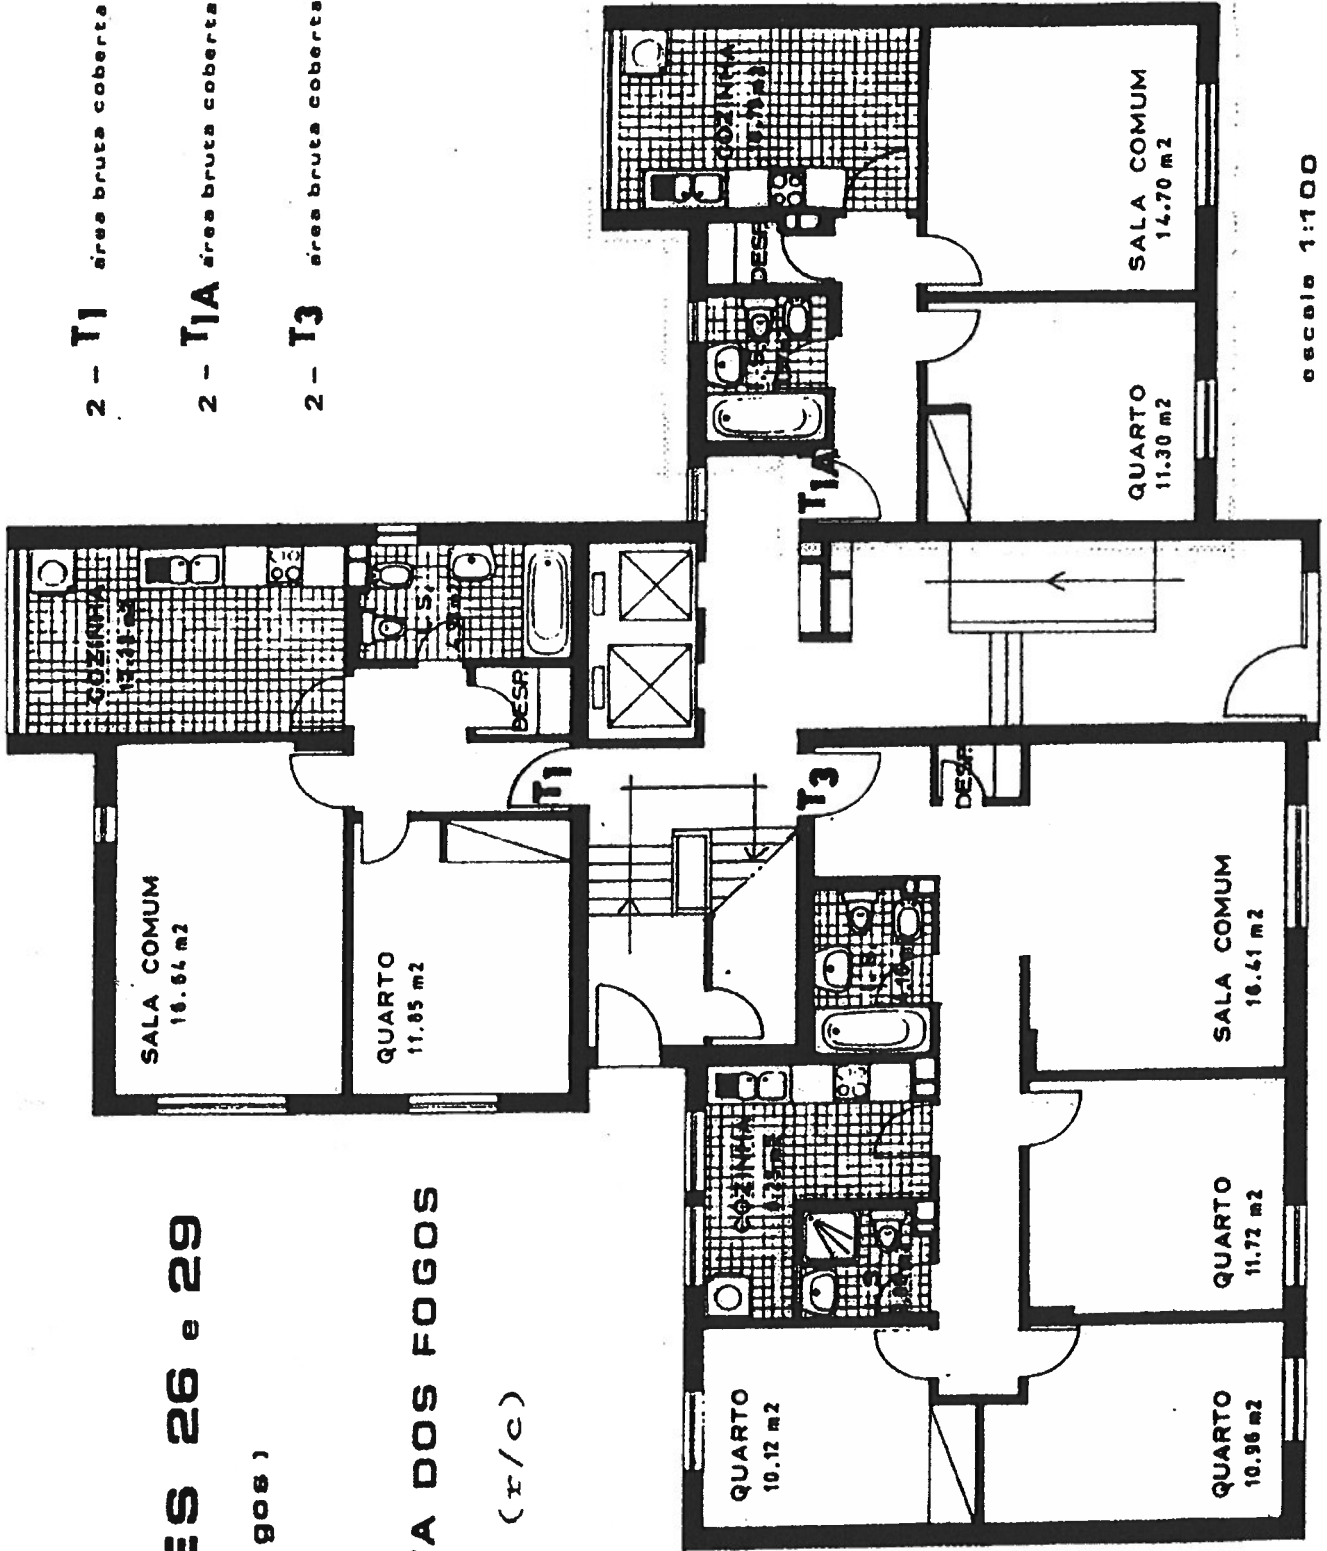

escala 1:100

LOTES 26 e 29

PLANTA DAS ARRECADÇÕES

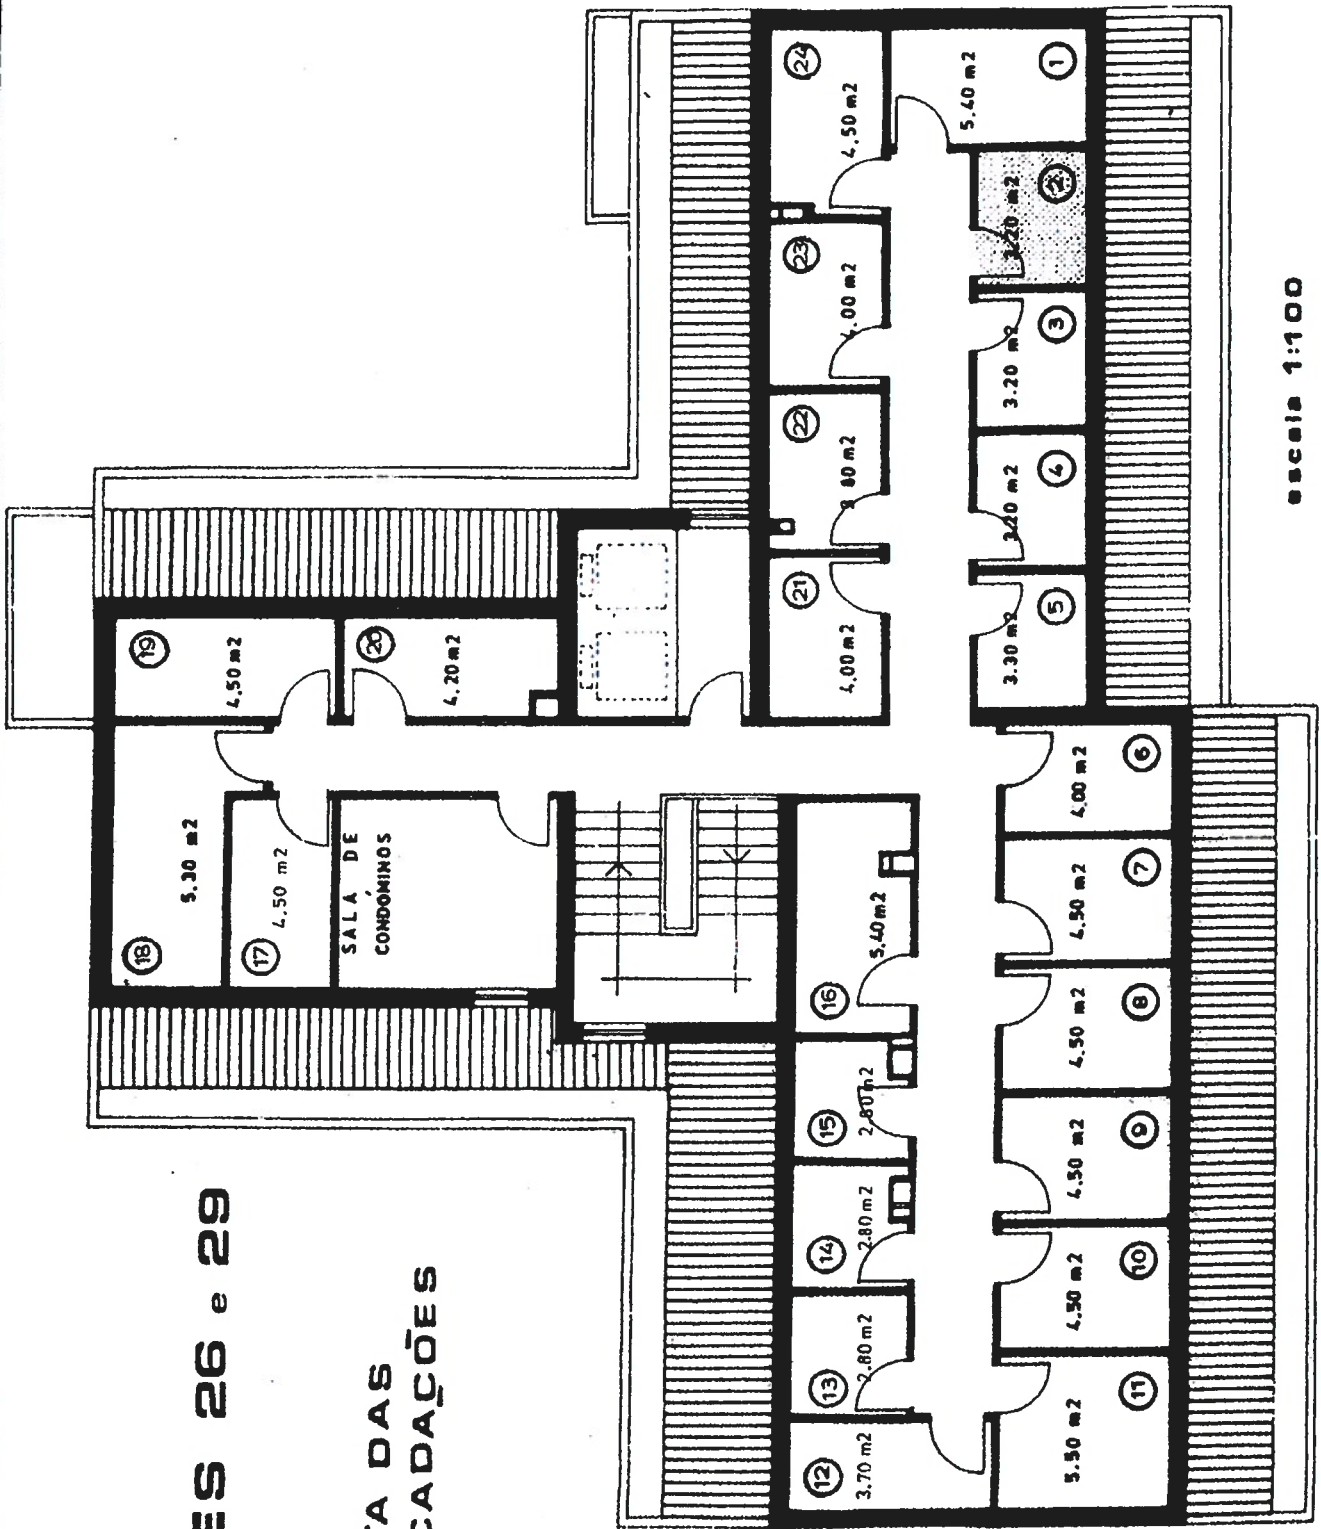

escala 1:100

ARRECADOR