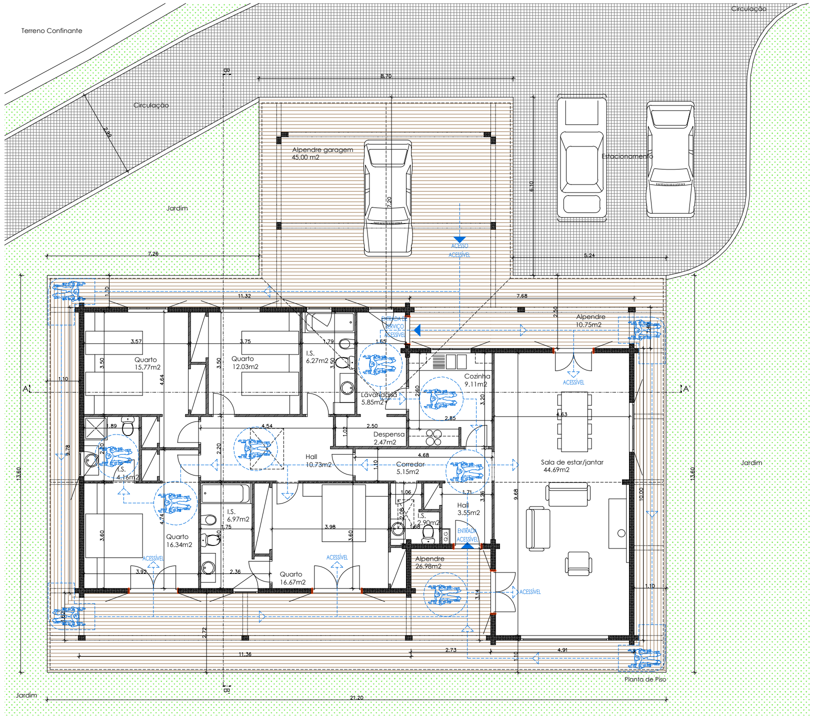

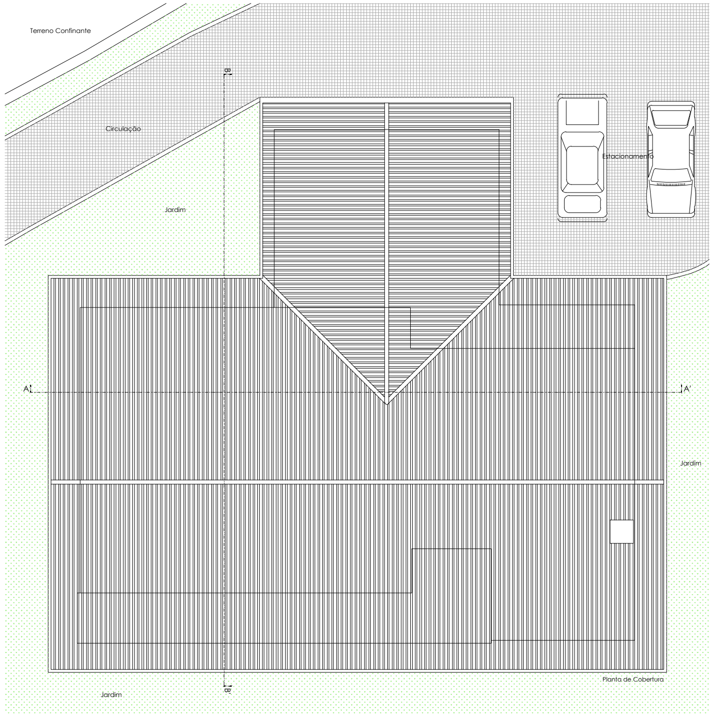

L E G E N D A S:

- ESTRUTURA DE MADEIRA
- CALÇADA EM CUBO DE GRANITO 10X10cm
- PAREDE DE MADEIRA
- VIDRO
- FACHADA EM MADEIRA
- TERRENO
- PAVIMENTO EM MADEIRA
- JARDIM
- TELHA CERÂMICA

PLANO DE ACESSIBILIDADES:

- PERCURSO ACESSÍVEL
- ROTAÇÃO DE 360º
- ROTAÇÃO DE 90º

CASTANHEIRA & BASTAI
A R Q U I T E C T O S A S S O C I A D O S
Rua Conselheiro Veloso da Cruz, nº.61
4400-094 Vila Nova de Gaia - Portugal
Telf.: + 351 223 704 910 Fax: + 351 223 704 908
E-mail: geral@carloscastanheira.pt
www.carloscastanheira.pt

QUINTA CACHIDE - CASA DE MADEIRA

A075-101

S. TIAGO RIBA UL - OLIVEIRA DE AZEMÉIS

DATA: MAIO 2012

FASE:
TELAS FINAIS

ESCALA: 1:100

TÍTULO:
PLANTAS DO PISO E COBERTURA

COLAB.: F.S.

REQUERENTE:
RERUM, Administração. Compra e Venda de Propriedades, Lda

FICHEIRO:

DESENHADO EM CAD 2002 e CAD LT 2008, LICENÇAS Nº.: 51045066, 347-65306874 e 347-65306775

ESTE DESENHO É PROPRIEDADE DOS AUTORES E NÃO PODE SER REPRODUZIDO, DIVULGADO OU COPIADO NO TODO OU EM PARTE SEM AUTORIZAÇÃO. -RESERVADOS TODOS OS DIREITOS PELA LEGISLAÇÃO EM VIGOR, DEC-LEI 63/85.