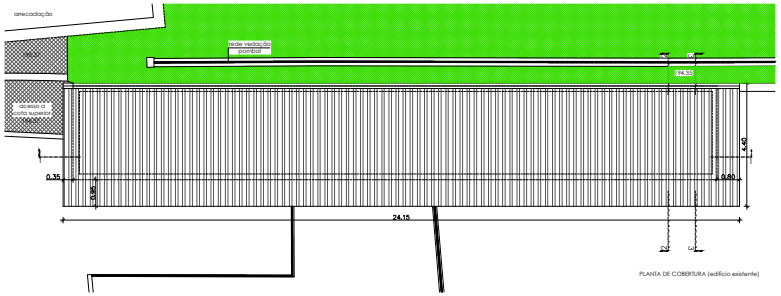

PLANTA DE COBERTURA (edifício existente)

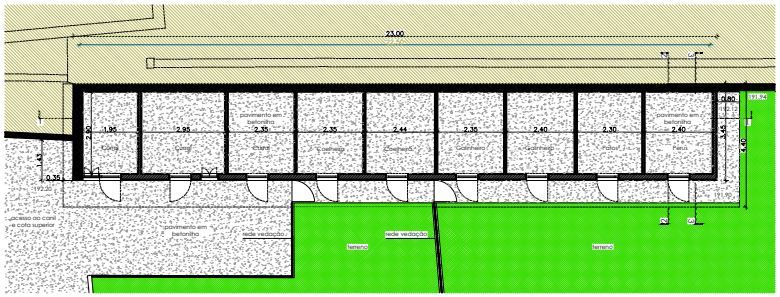

PLANTA DE RÉS DO CHÃO (edifício existente)

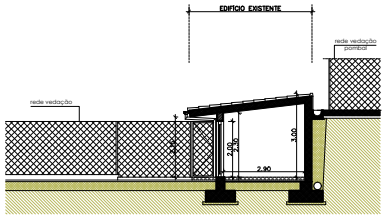

CORTE-2 (edifício existente)

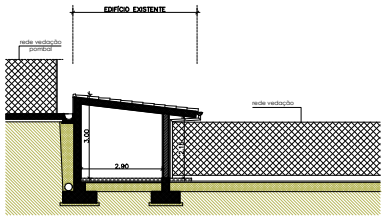

CORTE-3 (edifício existente)

L E G E N D A S:

- BETÃO
- ALVENARIA
- PEDRA EM CORTE
- AZULEJO DE 10x10cm
- MOSAICO DE 30x30cm
- TELHA CERÂMICA
- TERRENO EM CORTE
- BETONILHA DE CIMENTO
- CALÇADA EM CUBO DE GRANITO 10X10cm
- TERRENO VEGETAL

CASTANHEIRA & BASTAI
ARQUITECTOS ASSOCIADOS
Rua Comandante Nélson da Cruz, nº 40
6400-094 Vila Nova de Ourém - Portugal
Tel.: (+351) 249 544 410 Fax: (+351) 249 544 418
Email: castanheira.bastai@mail.pt
Website: www.castanheira-bastai-arquitectos.pt

QUINTA CACHIDE - ABRIGOS - GALINHEIROS E CURRAIS (Edifício 6) — A080-008

J. TIAGO RIBA LIL - OLIVEIRA DE AZEMÉIS

DATA: MARÇO 2014

FASE: TELAS FINAIS

ESCALA: 1:100

TÍTULO: PLANTAS E CORTES

COLAB.: F.S.

REQUERENTE: RERUM, Administração, Compra e Venda de Propriedades, Lda

FICHEIRO:

DESENHO Nº: D.010.2014.CA.01.01.0006 ACESSÍVEIS E/T - HOTÉIS, S/P ALIMENTAÇÃO, S/P ENERGIA
ESTES DESENHOS É PROPRIEDADE DOS AUTORES E NÃO PODEM SER REPRODUZIDOS, DIVULGADOS OU COPIADOS NO TODO OU EM PARTE SEM AUTORIZAÇÃO. RESERVADOS TODOS OS DIREITOS PELA LEGISLAÇÃO EM VIGOR. DEC.LEI 63/85