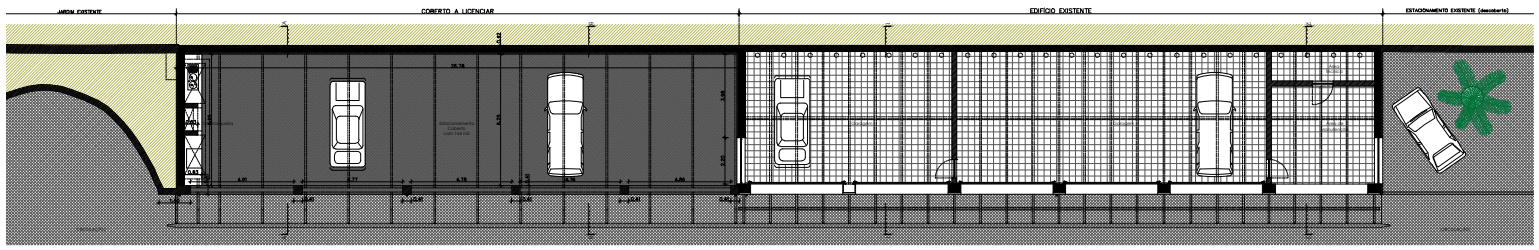

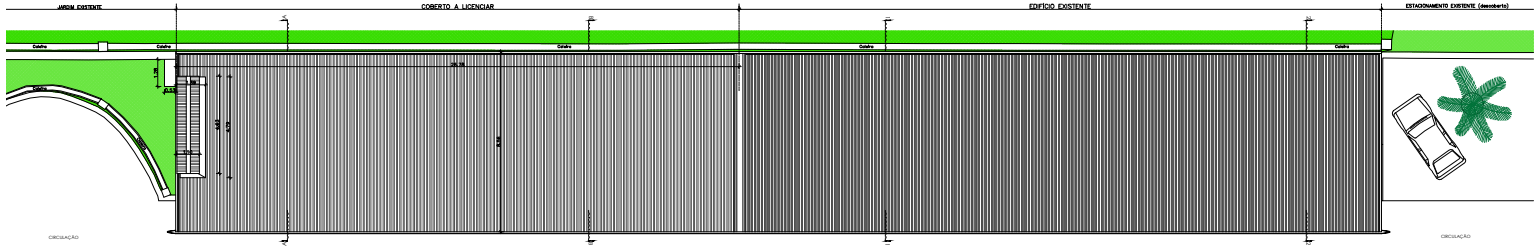

L E G E N D A S:

- BETÃO
- ALVENARIA
- PEDRA EM CORTE
- PEDRA EM VISTA
- AZULEJO DE 10x10cm
- VIDRO
- CALÇADA EM CUBO DE GRANITO 10X10cm
- CALÇADA EM CUBO DE GRANITO 5X5cm
- MOSAICO DE 30x30cm
- TELHA CERÂMICA
- TERRENO
- TERRENO VEGETAL

CASTANHEIRA & BASTAS
A R Q U I T E C T O S
A S S O C I A D O S

Rua do Comandante Carlos da Cruz nº 47
4400-139 Vila Nova de Gaia - Portugal
Tel: +351 227 576 170 Fax: +351 227 576 179
E-mail: geral@castanheira-bastas.pt
www.castanheira-bastas.pt

QUINTA CACHIDE — A080-101

2 FOGOS BRAS LA - OLIVEIRA DE AZEMÉIS — DATA: MAIO 2012

FASE

TELAS FINAIS - COBERTO — ESCALA: 1:100

DESENHO

PLANTAS DO PISO E COBERTURA — ESCALA: -/-

DESENHO

REIRUM, Administração, Compra e Venda de Propriedades, Lda

NOTAS:

A MEDIÇÃO E PORMENORIZAÇÃO DEVERÁ SER FEITA POR ENGENHEIRO ESPECIALIZADO. NÃO DEVEM SER ADMITIDAS ALTERAÇÕES SEM PRÉVIA AUTORIZAÇÃO DO ARQUITECTO. NÃO DEVEM SERVIR PARA CONCURSOS E ORÇAMENTOS. 

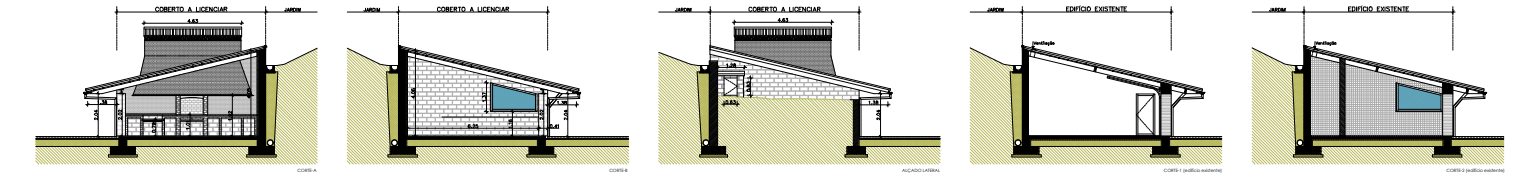

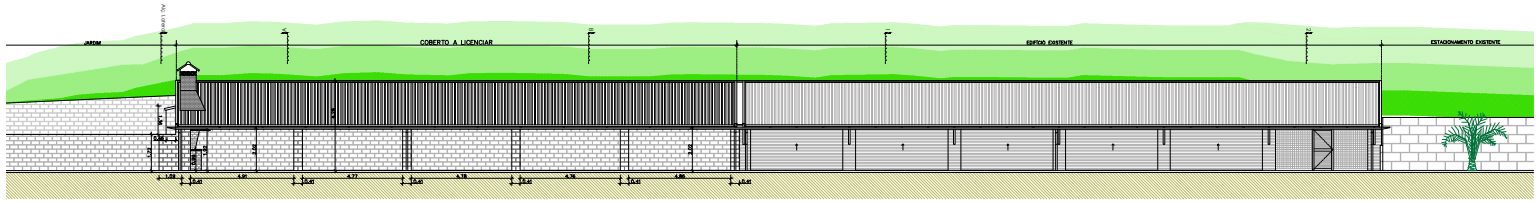

L E G E N D A S:

- BETÃO
- ALVENARIA
- PEDRA EM CORTE
- PEDRA EM VISTA
- AZULEJO DE 10x10cm
- VIDRO
- CALÇADA EM CUBO DE GRANITO 10X10cm
- CALÇADA EM CUBO DE GRANITO 5X5cm
- MOSAICO DE 30x30cm
- TELHA CERÂMICA
- TERRENO
- TERRENO VEGETAL

CASTANHEIRA & BASTAS
A R Q U I T E C T O S
A S S O C I A D O S

Rua do Comandante Carlos da Cruz nº 47
4400-139 Vila Nova de Gaia - Portugal
Tel: +351 227 576 170 Fax: +351 227 576 179
E-mail: geral@castanheira-bastas.pt
www.castanheira-bastas.pt

QUINTA CACHIDE — A080-102

2 FOGOS BRAS LA - OLIVEIRA DE AZEMÉIS — DATA: MAIO 2012

FASE

TELAS FINAIS - COBERTO — ESCALA: 1:100

DESENHO

CORTES E ALÇADOS — ESCALA: -/-

DESENHO

REIRUM, Administração, Compra e Venda de Propriedades, Lda

NOTAS:

A MEDIÇÃO E PORMENORIZAÇÃO DEVERÁ SER FEITA POR ENGENHEIRO ESPECIALIZADO. NÃO DEVEM SER ADMITIDAS ALTERAÇÕES SEM PRÉVIA AUTORIZAÇÃO DO ARQUITECTO. NÃO DEVEM SERVIR PARA CONCURSOS E ORÇAMENTOS. 