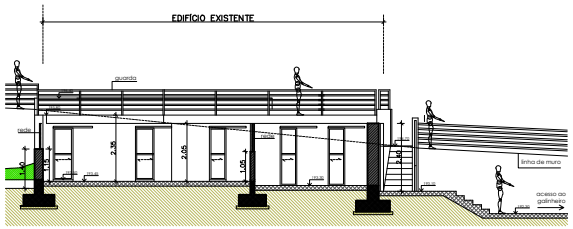

ALÇADO FRENTE (edifício existente)

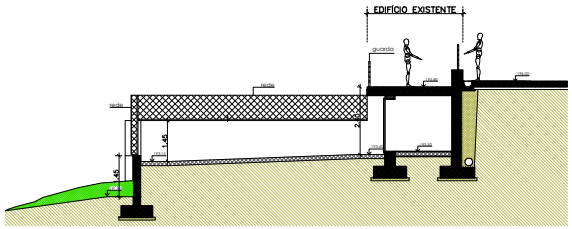

CORTE 1 (edifício existente)

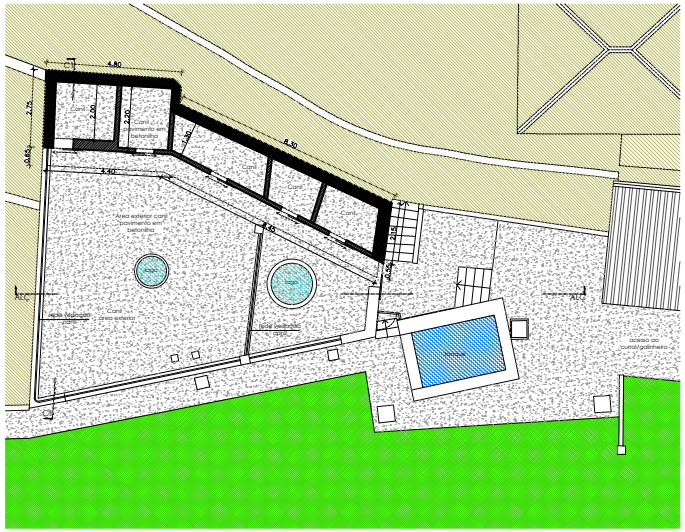

PLANTA DE RÉS DO CHÃO (edifício existente)

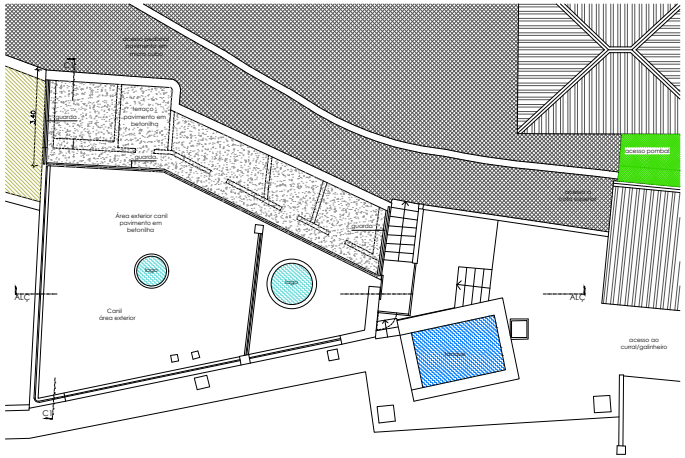

PLANTA DE COBERTURA (edifício existente)

L E G E N D A S:

- BETÃO
- BETONILHA DE CIMENTO
- ALVENARIA
- PEDRA EM CORTE
- CALÇADA EM CUBO DE GRANITO 10X10cm
- AZULEJO DE 10x10cm
- MOSAICO DE 30x30cm
- TELHA CERÂMICA
- TERRENO EM CORTE
- TERRENO VEGETAL

CASTANHEIRA & BASTAI
ARQUITECTOS ASSOCIADOS
Rua Conselheiro Veloso da Cruz, nº 61
4420-096 Vila Nova de Gaia - Portugal
Tel: + 351 225 756 910 Fax: + 351 225 756 918
E-mail: castanheira.bastai@mail.telepac.pt
www.castanheiraeassociados.com

QUINTA CACHIDE - CANIL (Edifício 8) — A080-011

S. TIAGO RIBA UL - OLIVEIRA DE AZEMÉIS

FASE: TELAS FINAIS

Título: PLANTAS, CORTE E ALÇADO

ENCOMENDA: RERUM, Administração, Compra e Venda de Propriedades, Lda

DATA: MARÇO 2014

ESCALA: 1:100

COLUNA: F.S.

NO NOME:

DESENHADO EM: CAD 2000 e CAD LT 2008, VERSÕES ACTUAIS, INTERNAS, INTERMÉDIAS e INTANGÍVEIS
ESTE DESENHO É PROPRIEDADE DOS AUTORES E NÃO PODE SER REPRODUZIDO, DIVULGADO OU UTILIZADO NO TODO OU EM PARTE SEM AUTORIZAÇÃO. REPRODUÇÕES TODAS OS DIREITOS PELA LEGISLAÇÃO EM VIGOR. DEC.LEI 63/85