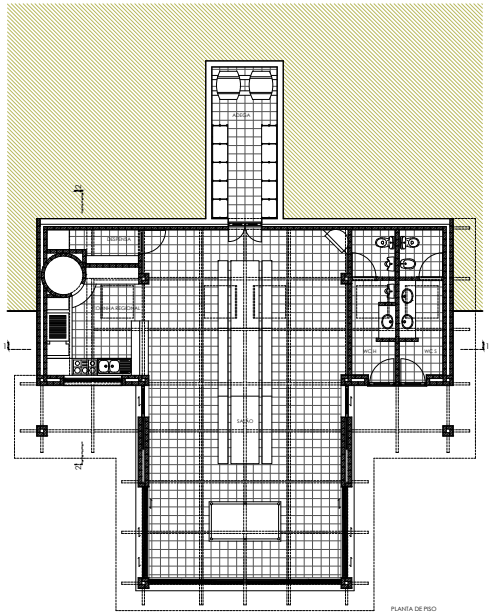

PLANTA DE PISO

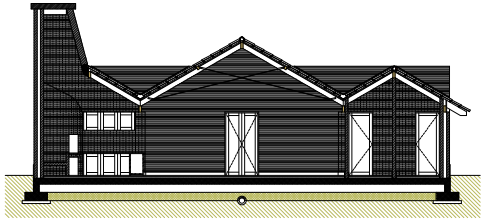

CORTE - 1

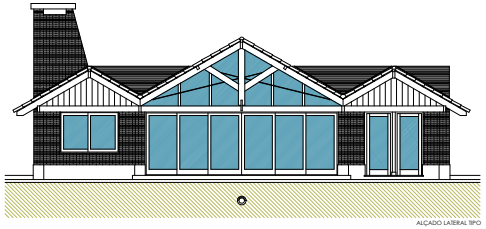

ALÇADO LATERAL TIPO

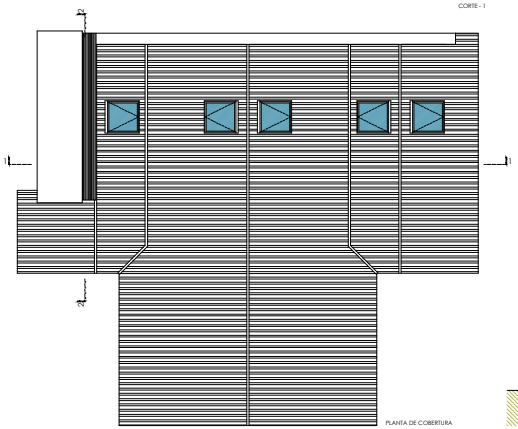

PLANTA DE COBERTURA

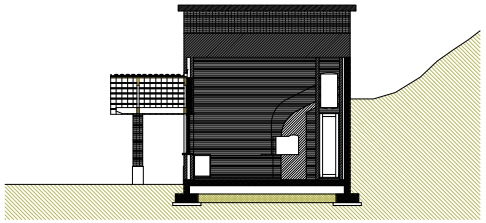

CORTE - 2

L E G E N D A S:

BETÃO | ALVENARIA | PEDRA EM CORTE | TELHA CERÂMICA | VIDRO | TERRENO

N

CASTANHEIRA & BASTAI
ARQUITECTOS ASSOCIADOS
Rua Conselheiro Veloso da Cruz nº 61
4050-099 Vila Nova de Gaia - Portugal
Tel: + 351 223 706 910 Fax: + 351 223 706 918
E-mail: geral@castanheirabastai.pt
www.castanheirabastai.pt

QUINTA CACHIDE - DEPENDÊNCIA DE APOIO (Edifício 2) A080-002

S. TIAGO RIBA UL - OLIVEIRA DE AZEMÉIS

FASE: TELAS FINAIS

TÍTULO: PLANTAS CORTES E ALÇADOS

REQUERENTE: RERUM, Administração, Compra e Venda de Propriedades, Lda

DATA: MARÇO 2014

ESCALA: 1:100

COLAB.: F.S.

DESENHO: [illegible]

DESENHADO EM CAD SEGUN CAD 12 BRB LICENCIA Nº [illegible] EXPIRANDO EM [illegible]
OS DESENHOS E INFORMAÇÕES DO AUTOR E NÃO PODEM SER REPRODUZIDOS, DIVULGADOS OU CONHECIDOS TODO OU PARTE SEM AUTORIZAÇÃO. RESERVADOS TODOS OS DIREITOS PELA LEGISLAÇÃO EM VIGOR. DECLARAÇÃO