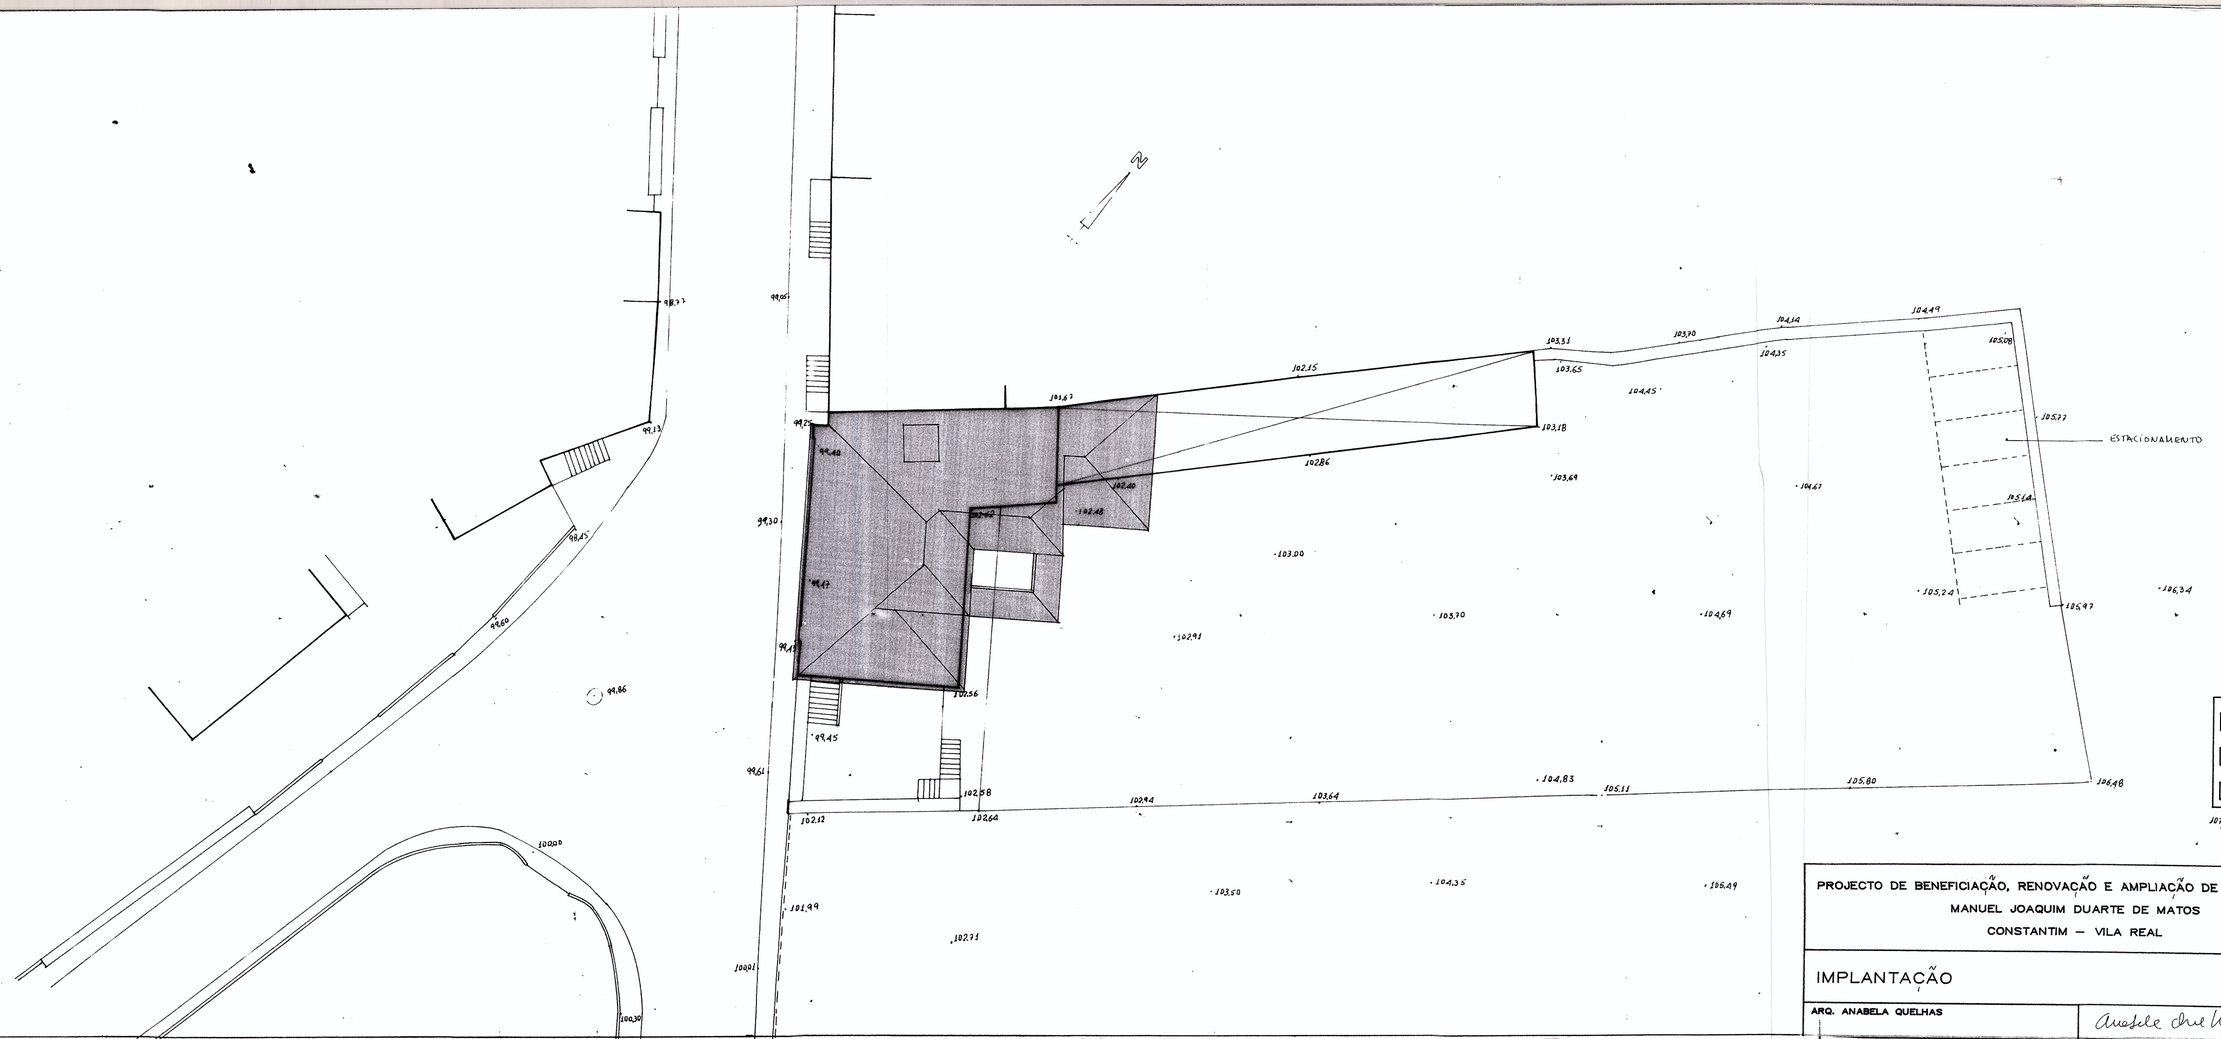

DEMOLIÇÕES

CONSTRUÇÃO NOVA

A CONSERVAR

PROJECTO DE BENEFICIAÇÃO, RENOVAÇÃO E AMPLIAÇÃO DE UMA HABITAÇÃO

MANUEL JOAQUIM DUARTE DE MATOS

CONSTANTIM — VILA REAL

ESCALA: 1: 200

IMPLANTAÇÃO

MARÇO 1999

ARQ. ANABELA QUELHAS