 
 
 



LEGENDA

-  Fracção R
-  Espaço Comum
-  Outras Fracções
-  Percurso Emergência

dono obra

Banco Espírito Santo, S.A.


projecto Arquitectura

Arq. Rocha Leite


projecto Especialidade

Fracção Autónoma R
R. Mouzinho de Albuquerque, 344
2º Dto 4450-181 Malosinhos

Ficha Técnica da Habitação
Planta Simplificada Acesso Piso

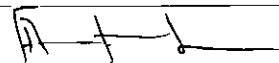

Arq. Francisco Monforte

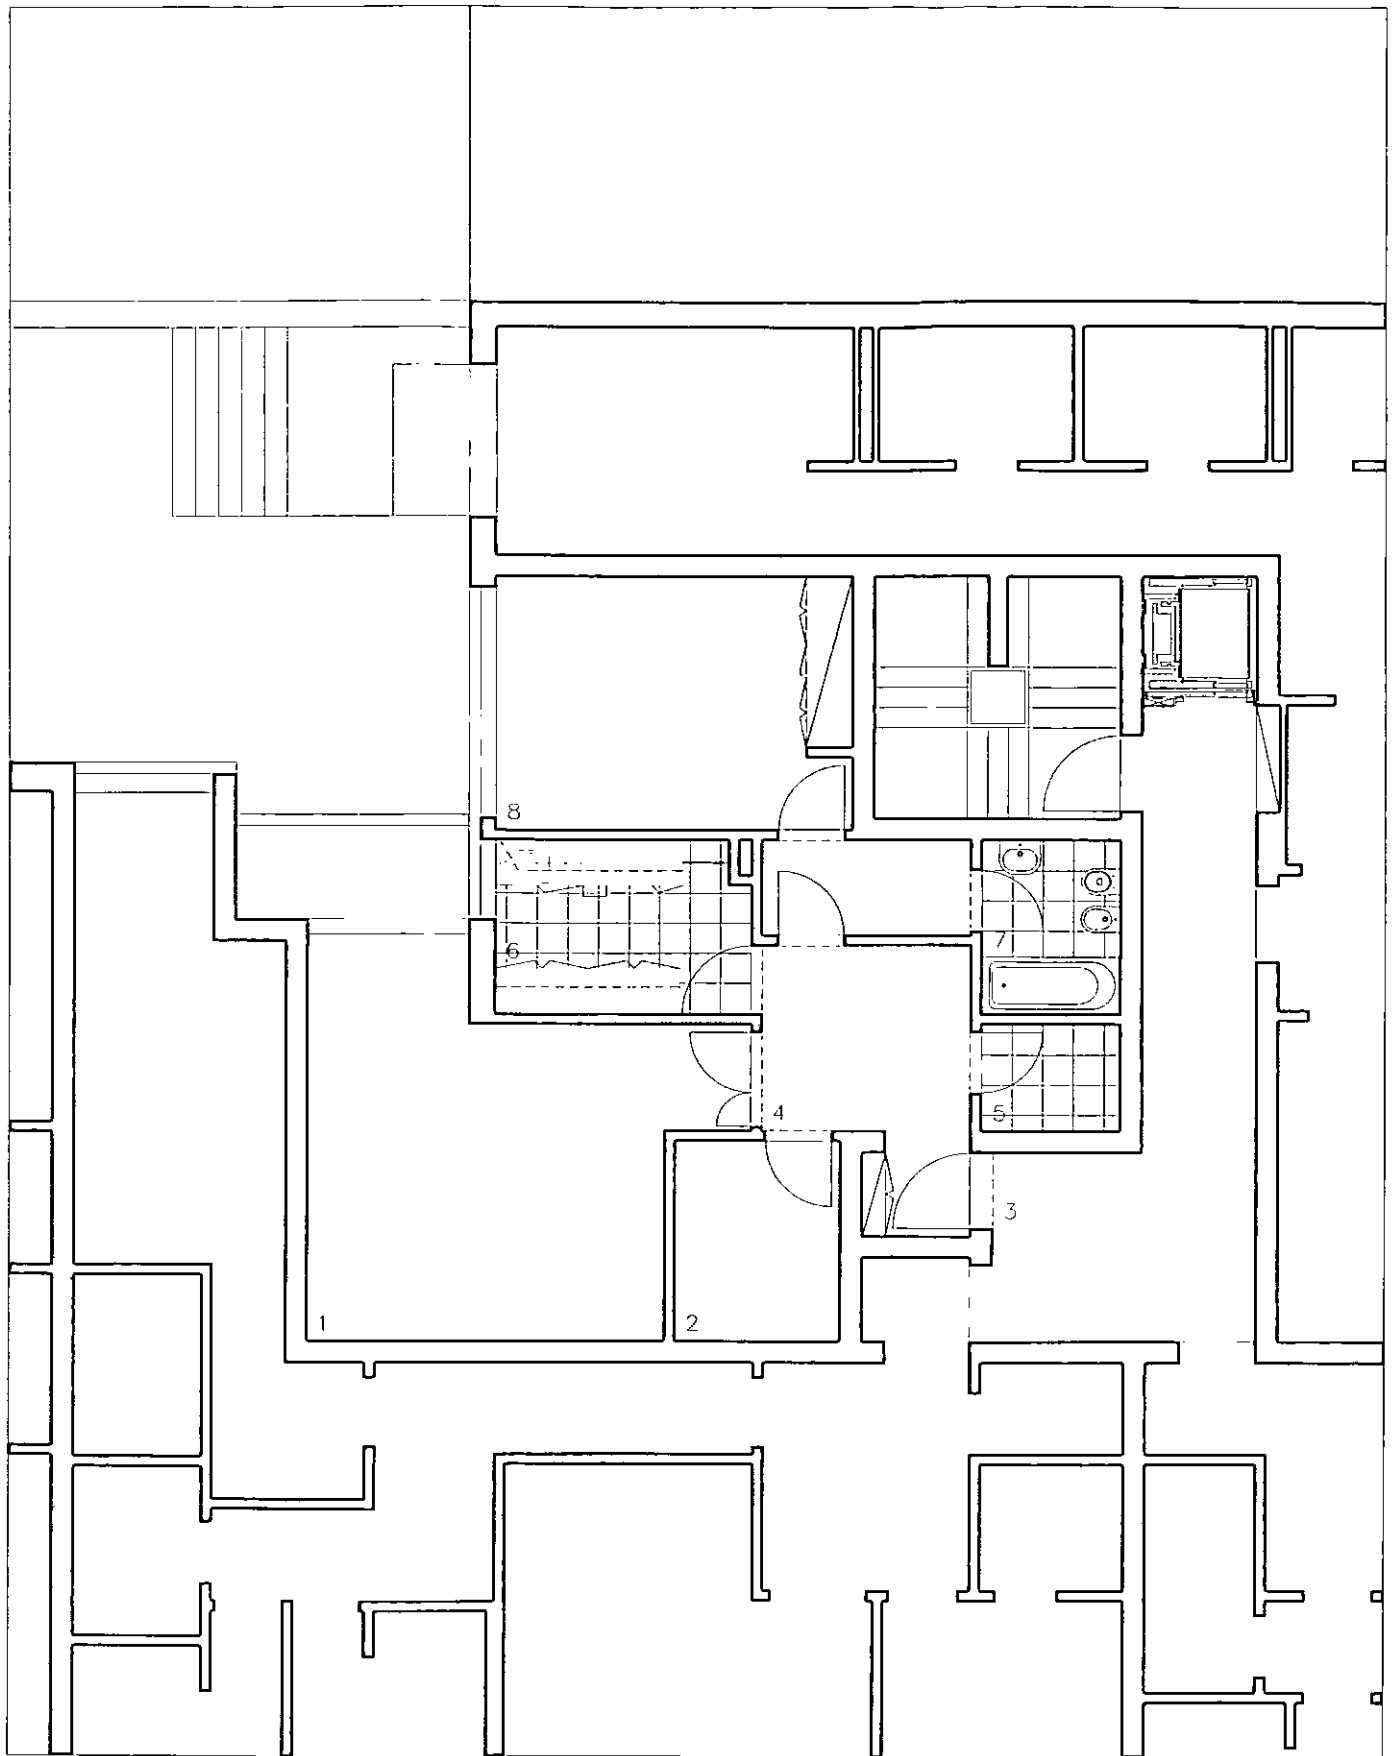

LEGENDA

- 1- Sala
- 2- Arrumos
- 3- Entrada
- 4- Espaço Distribuidor
- 5- Lavandaria
- 6- Cozinha
- 7- Sanitário
- 8- Quarto

dono obra

Banco Espírito Santo, S.A.

projecto Arquitectura


Arq. Rocha Leite

projecto Especialidade

Fracção Autónoma R.
R. Mouzinho de Albuquerque, 344
2º Dto 4450-181 Matosinhos

Ficha Técnica da Habitação
Planta Simplificada Habitação

Arq. Francisco Monforte

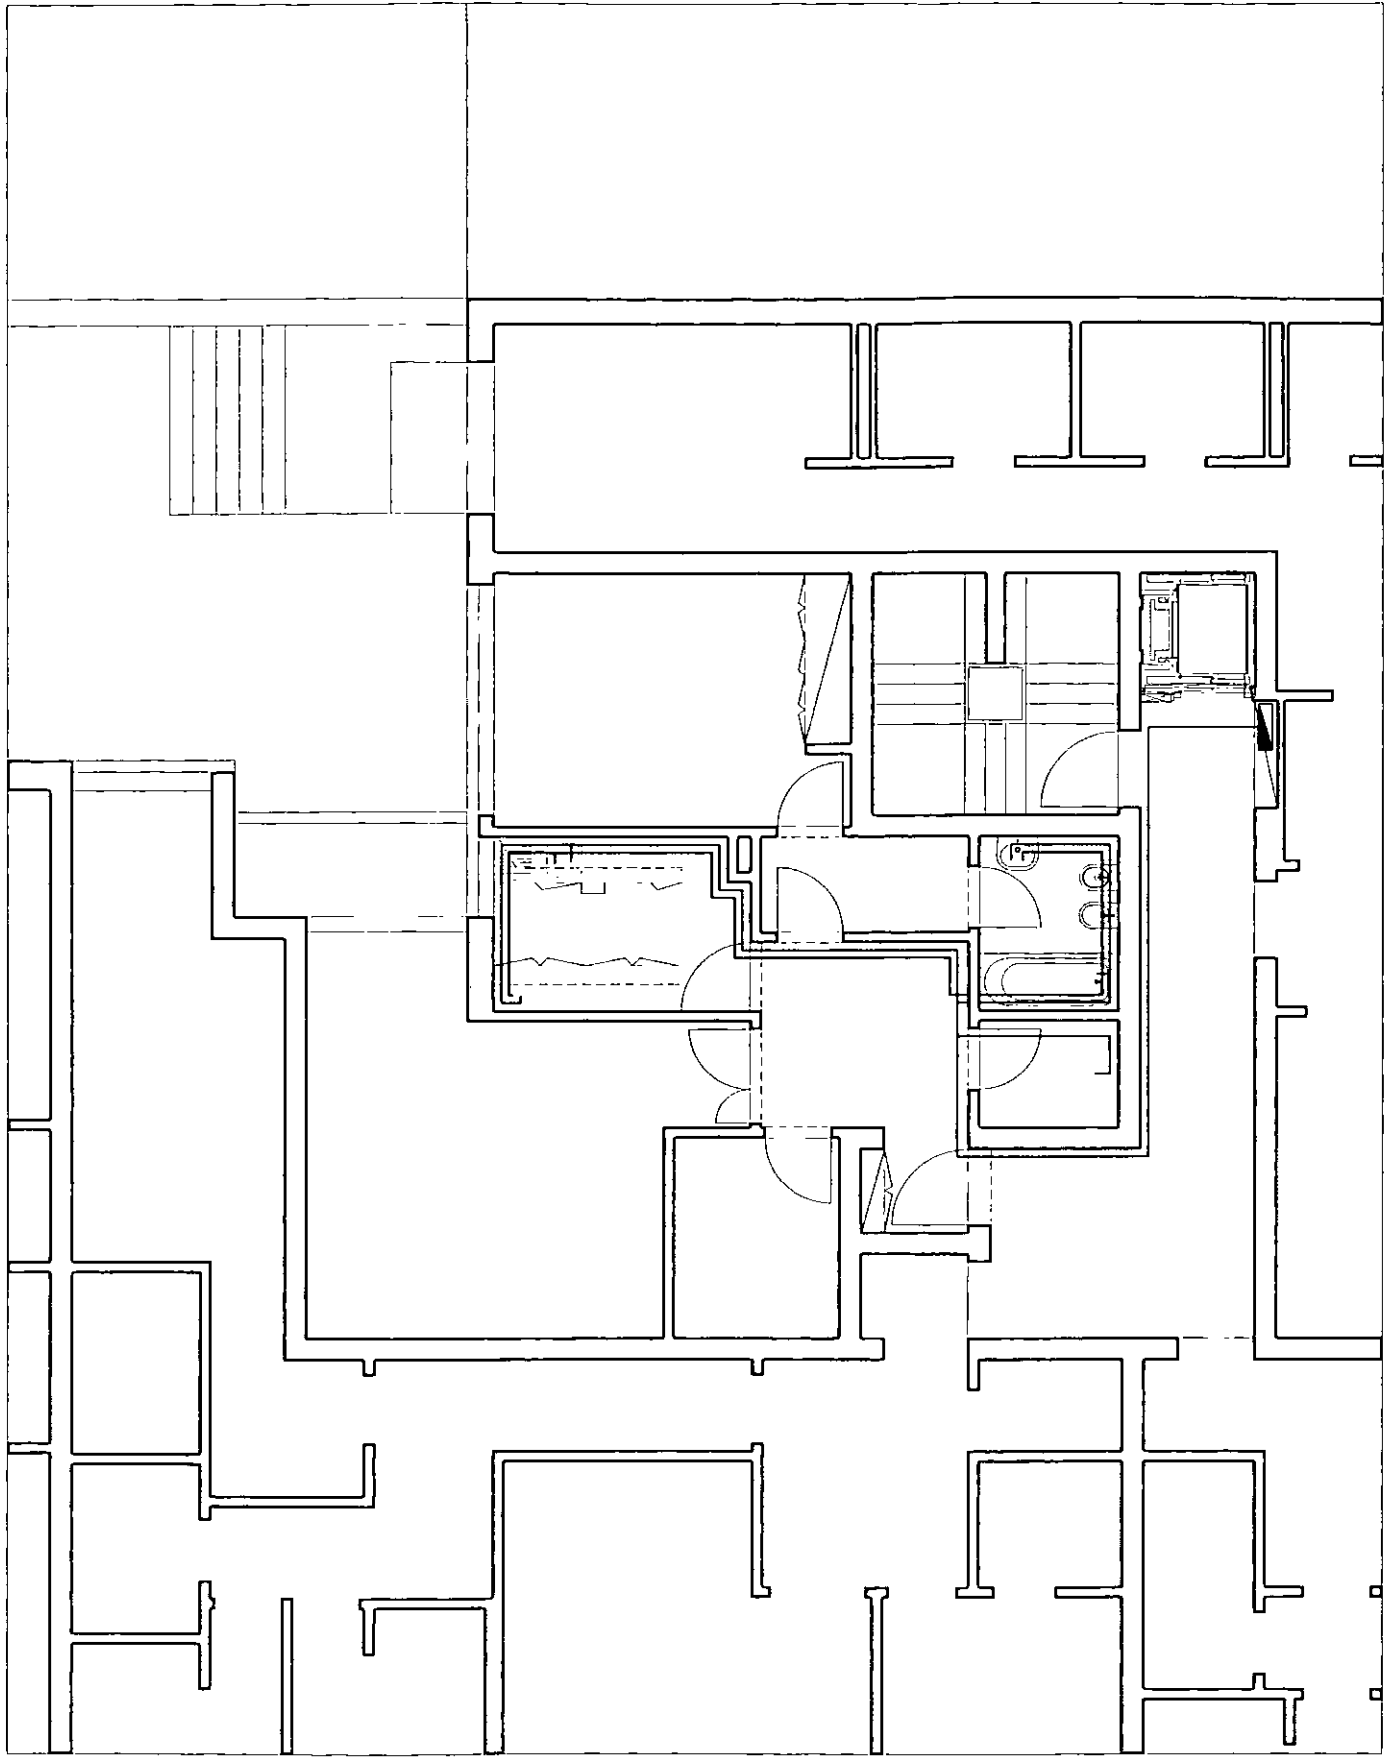

LEGENDA

— Distribuição Água Fria |
 tubagem aço inox press
 fitting

- - - Distribuição Água Quente |
 tubagem aço inox press
 fitting com isolamento
 térmico em coquilhos de

dono obra
 Banco Espírito Santo, S.A.


projecto Arquitectura
 espuma tipo Armstrong
 Arq. Rocha Leite

projecto Especialidade
 Arq. Rocha Leite

Fracção Autónoma R.
 R. Mouzinho de Albuquerque, 344
 2º Dto 4450-181 Mafra

Ficha Técnica da Habitação
 Planta Distribuição Água

[Handwritten Signature]
 Arq. Francisco Monforte

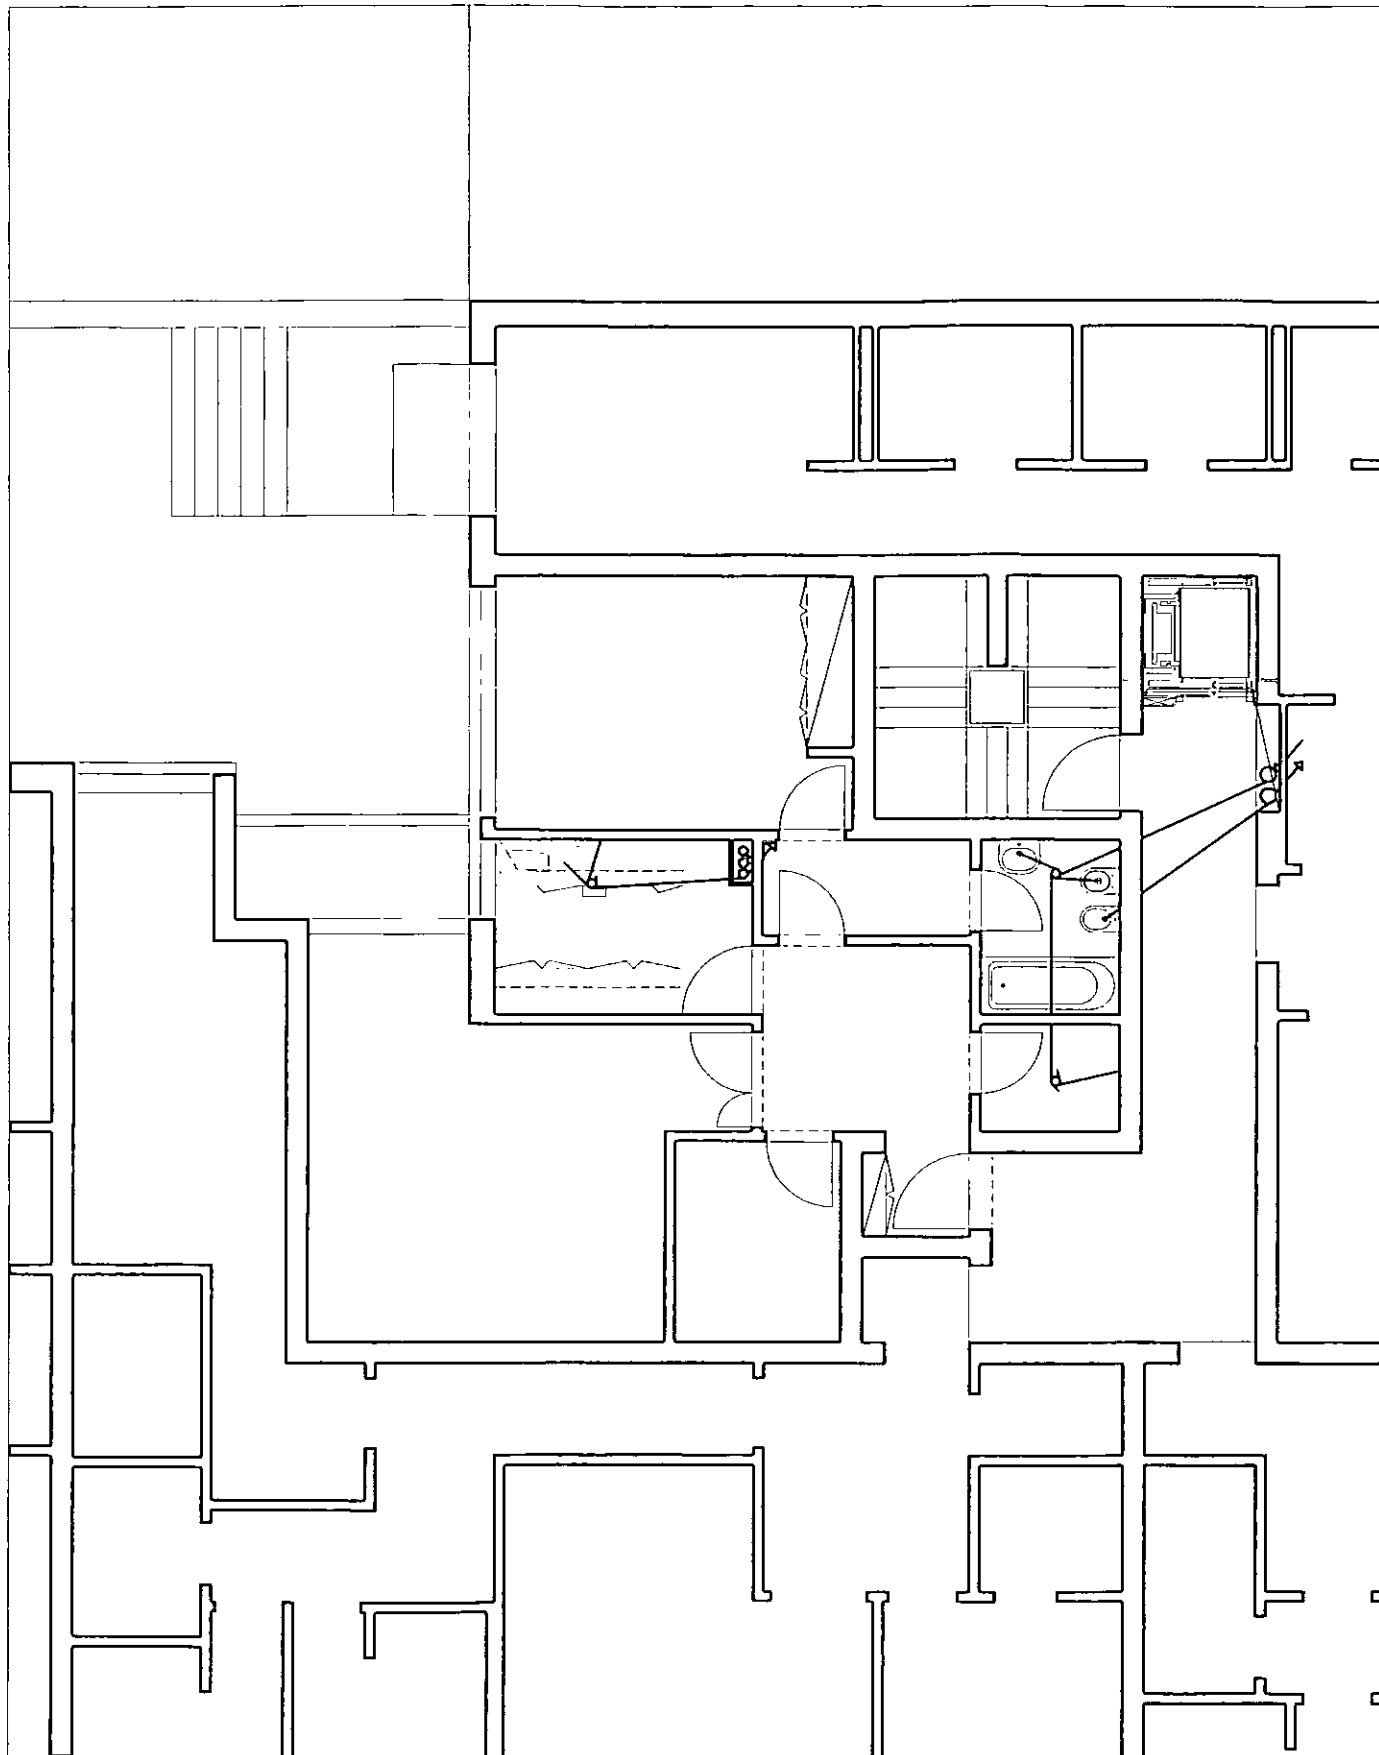

LEGENDA

- ◻ Caixa Passagem PVC
- Tubo Drenagem Águas Residuais em PVC 0.4 MPA
- Tubo Queda Águas Brancas em PVC 0.4 MPA
- Tubo Queda Águas Negras em PVC 0.4 MPA
- Tubo de Ventilação em PVC 0.4 MPA

dono obra

Banco Espírito Santo, S.A.

projecto Arquitectura

Arq. Rocha Leite

projecto Especialidade

Arq. Rocha Leite

Fracção Autónoma R
R. Mouzinho de Albuquerque, 344
2º Dto 4450-181 Matosinhos


Ficha Técnica da Habitação
Planta Drenagem Água

Arq. Francisco Monforte



Folha 4/7

ESC. 1/1000

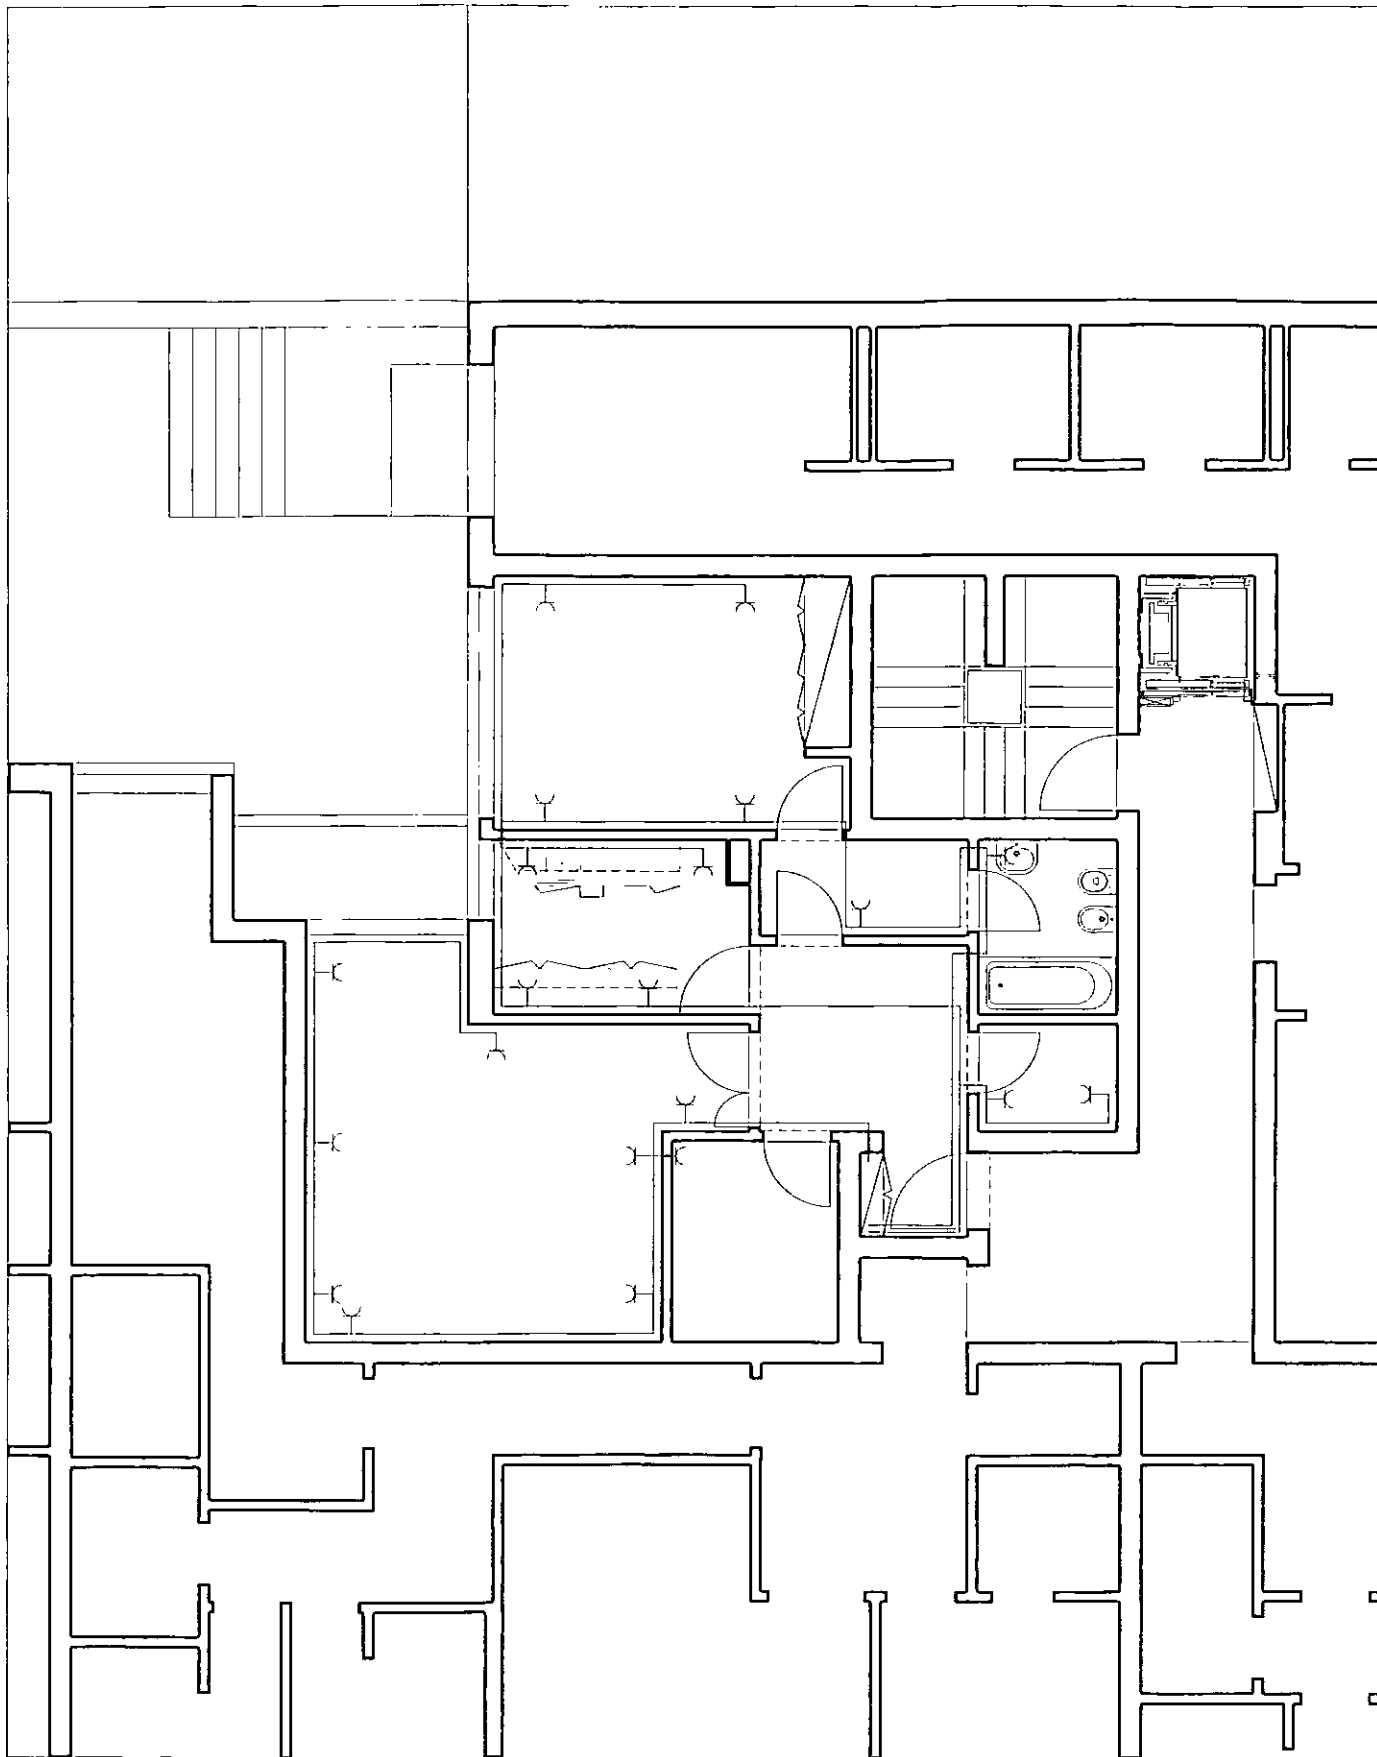Setembro 2012



LEGENDA

 Fracção R
 Tubo Drenagem Aguas Residuais em PVC 0.4 MPA


dono obra
 Banco Espírito Santo, S.A.

 projecto Arquitectura
 Arq. Rocha Leite


 projecto Especialidade
 Arq. Rocha Leite

Fracção Autónoma R
 R. Mouzinho de Albuquerque, 344
 2º Dto 4450-181 Matosinhos

Ficha Técnica da Habitação
Planta Distribuição Eléctrica

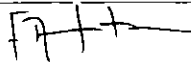

Arq. Francisco Monforte

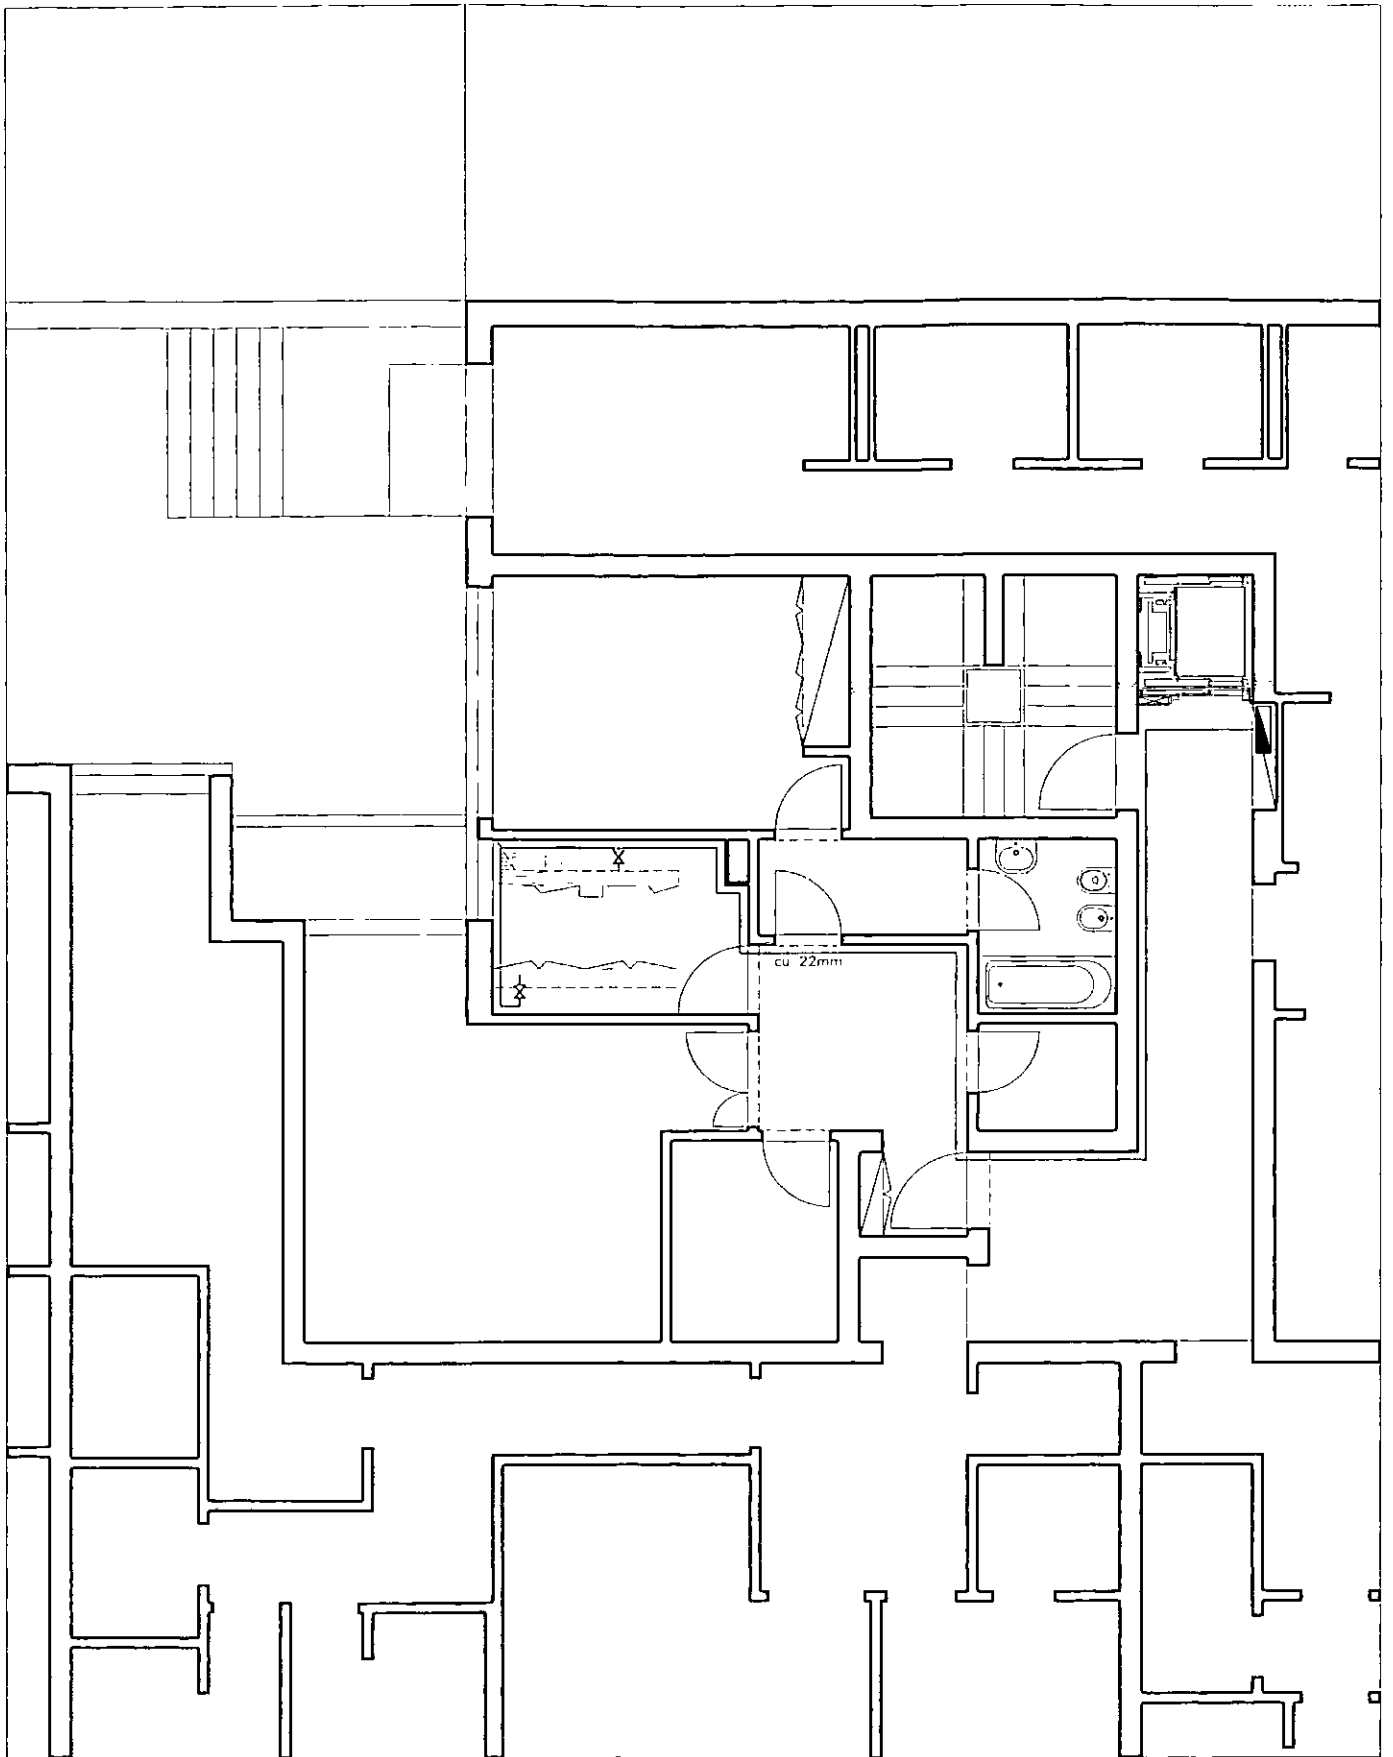

LEGENDA

	Válvula Secionamento
	Tubo Cobre 22mm com revestimento exterior


dono obra
Banco Espírito Santo, S.A.
 projecto Arquitectura
Arq. Rocha Leite
 projecto Especialidade
Arq. Rocha Leite

Fracção Autónoma R
 R. Mouzinho de Albuquerque, 344
 2º Dto 4450-181 Matosinhos




Ficha Técnica da Habitação
 Planta Distribuição Gás

FA++

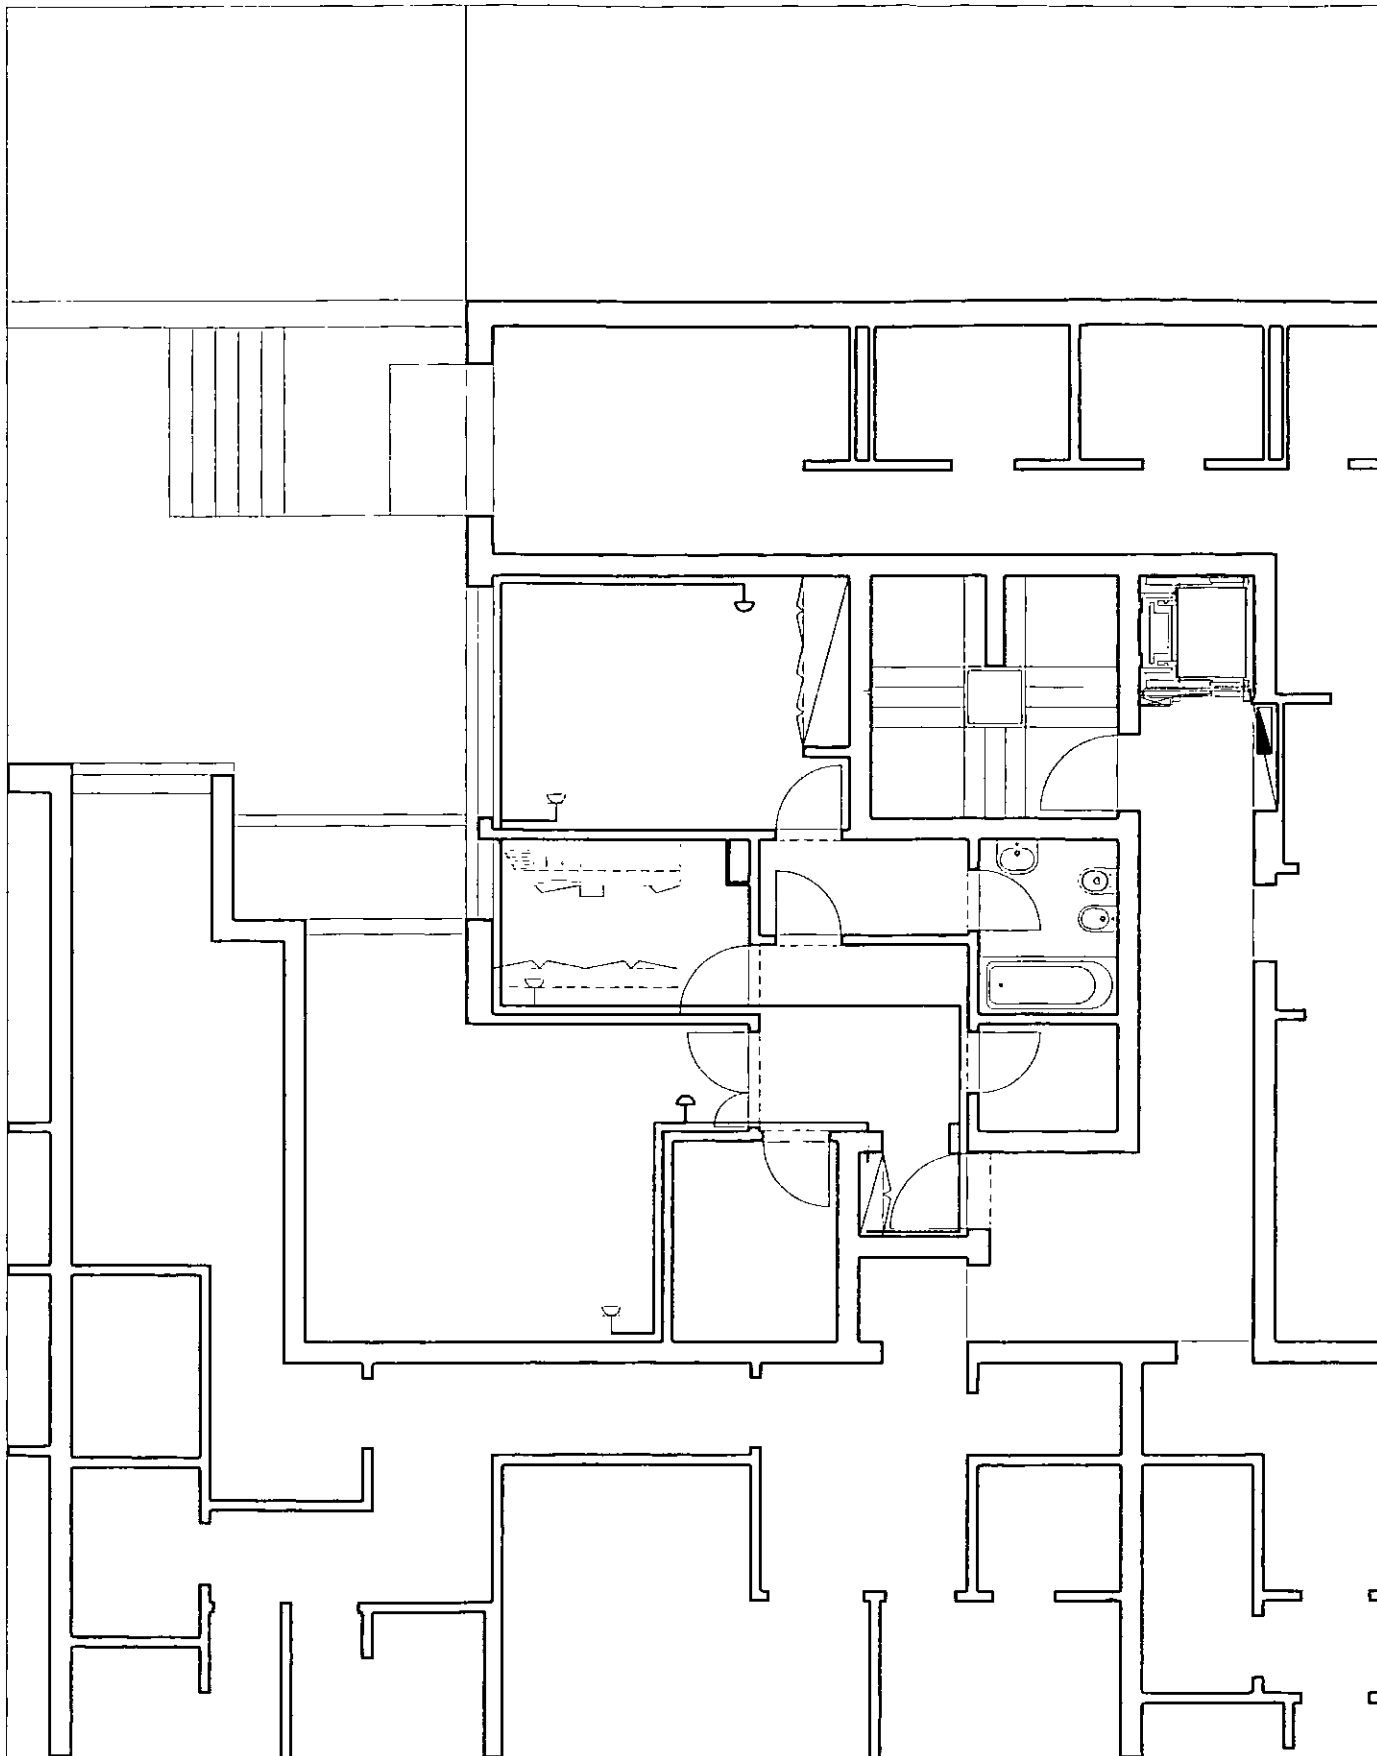Arq. Francisco Monforte



LEGENDA

-  Tomada T.V./Rádio
-  Tomada Telefone
-  Canalização m Montagem Embebida

dono obra
Banco Espírito Santo, S.A.

projecto Arquitectura
Arq. Rocha Leite

projecto Especialidade
Arq. Rocha Leite

Fracção Autónoma R
 R. Mouzinho de Albuquerque, 344
 2º Dto 4450-181 Matosinhos

Ficha Técnica da Habitação
 Planta Rede de Comunicação


 Arq. Francisco Monforte