

Carla
D


Carla
E

Carla

Carla
B

Carla
C

Carla
F

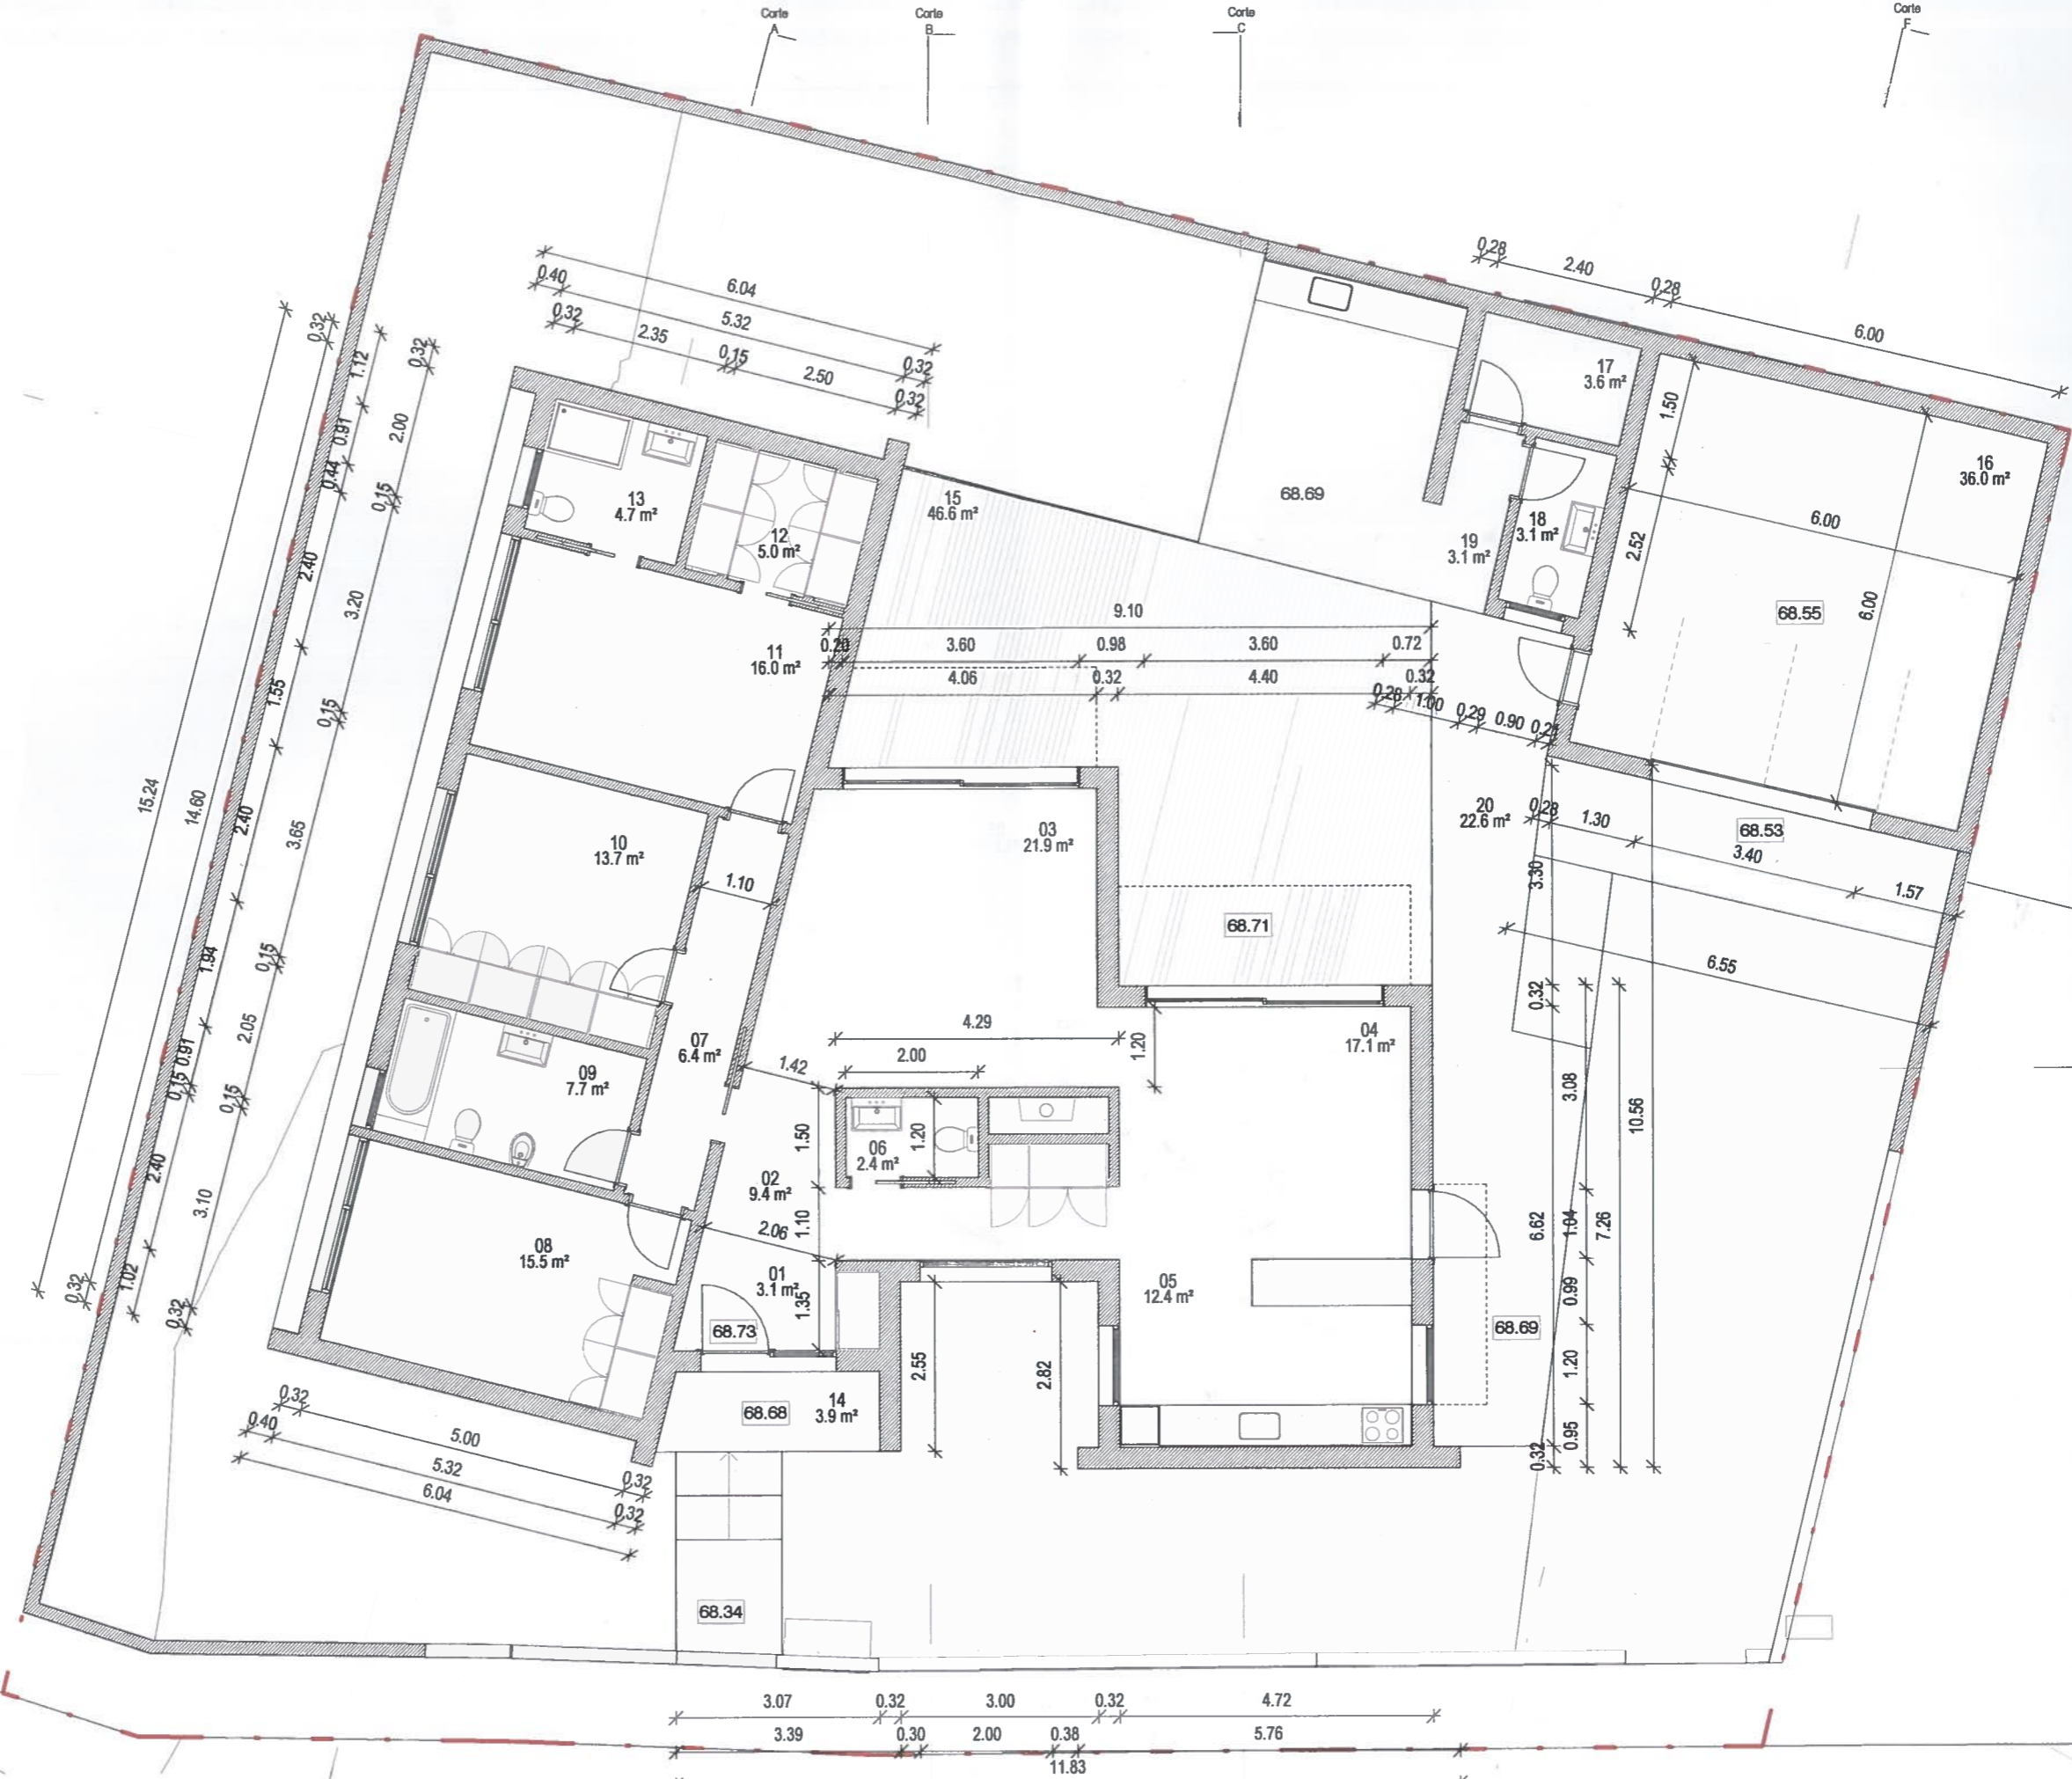

Carla
D

Carla
E

Piso 0
1:100

Carla
A

Carla
B

Carla
C

Carla

Legenda dos espaços

01	Hall de entrada	3.1 m ²
02	Circulação zona social	9.4 m ²
03	Sala de estar	21.9 m ²
04	Sala de jantar	17.1 m ²
05	Cozinha	12.4 m ²
06	Instalação sanitária de apoio	2.4 m ²
07	Circulação zona privada	6.4 m ²
08	Quarto 1	15.5 m ²
09	Instalação sanitária comum	7.7 m ²
10	Quarto 2	13.7 m ²
11	Quarto suite	16.0 m ²
12	Closet	5.0 m ²
13	Instalação sanitária privativa	4.7 m ²
14	Alpendre da entrada na moradia	3.9 m ²
15	Espaço exterior	46.6 m ²
16	Garagem	36.0 m ²
17	Arrumos	3.6 m ²
18	Instalação sanitária de apoio exterior	3.1 m ²
19	Churrasqueira e alpendre	3.1 m ²
20	Logradouro	22.6 m ²

Construção de Moradia Unifamiliar, Anexos e Muros de Vedação
RSV- Sociedade de Construções, Sociedade Unipessoal, Lda
Rua Escola do Seixo- Válega



Arq.ta Josina Costa

Telm: 933 962 805
email: josinacosta.arq@gmail.com

Planta do piso

Licenciamento

Arquitectura

Janeiro 2020

022.19

data

n/ref.

3.0

subst. desenho
JC

esc.

1 : 100

esc.