


LEGENDA

- Lancil
- Caixa de Aguas Pluviais
- Caixa de Saneamento
- Caixa de Gas
- Caixa Agua
- Poste de Iluminação/Candeeiro
- Poste Telecomunicações
- Vegetação
- Vedação

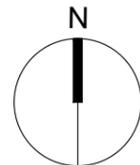

- Limite do terreno
(área total: 667.70m²)

- Descrição predial: 3533/19930218
- Artigo urbano n.º 4851

- Levantamento topográfico georreferenciado no sistema de coordenadas ETRS89 Portugal TM06.
- Pontos levantados dos limites do terreno, por indicação do proprietário.

REVISÃO	DESCRIÇÃO	DATA
-	-	-
-	-	-



Pedro Midões Nunes Lda
Avenida Dr. Lourenço Peixinho
n.º 146, 6.º A | 3800-166 Aveiro
Rua dos Outeiros de Baixo
n.º 25 | 3850-438 Angeja
Tel: 234036952 / 918455785
www.pmn.com.pt
geral@pmn.com.pt

REQUERENTE
JOÃO CARLOS SILVA BRANCO

NOME DA OBRA / LOCAL
**CONSTRUÇÃO DE HABITAÇÃO UNIFAMILIAR, ALPENDRE E MUROS
RUA ENGENHEIRO JAIME RODRIGUES NINA, CACIA**

TÍTULO
**PROJECTO DE ARQUITECTURA
LEVANTAMENTO TOPOGRÁFICO**

FASE
LICENCIAMENTO

PROJETOU / RESPONSÁVEL

Maria Silva / Maria Silva

DESENHOU

Cristiana Micaelo

N.º DESENHO / ARQUIVO


01

P453_LC1_ARQ_008_DES.dwg

DATA
ABRIL 2021

REVISÃO
00


ESCALAS
1:500

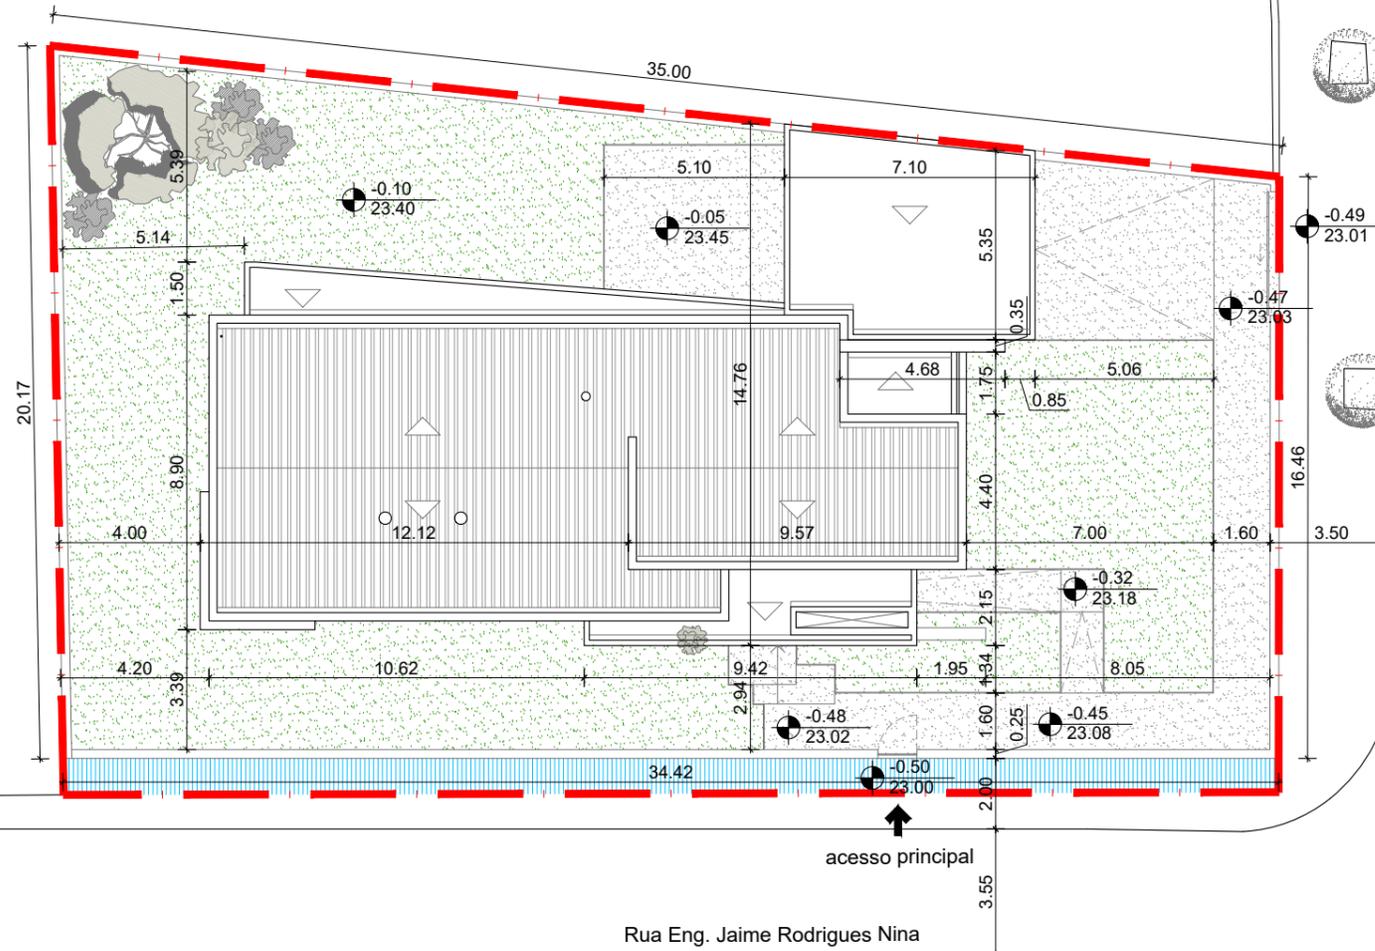

LEGENDA

-  Pavimento Permeável (jardim) - 36.20%
-  Pavimento Impermeável (betão afagado) - 15.70%
-  Área de cedência para passeio

 - Limite do terreno (área total: 667.70m²)

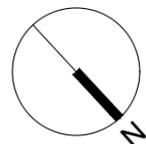

REVISÃO	DESCRIÇÃO	DATA
-	-	-
-	-	-

pmn
ARQUITETURA E ENGENHARIA
Pedro Midões Nunes Lda
Avenida Dr. Lourenço Peixinho
n.º 146, 6.º A | 3800-166 Aveiro
Rua dos Outeiros de Baixo
n.º 25 | 3850-438 Angeja
Tel: 234036952 / 918455785
www.pmn.com.pt
geral@pmn.com.pt

REQUERENTE
JOÃO CARLOS SILVA BRANCO

NOME DA OBRA / LOCAL
CONSTRUÇÃO DE HABITAÇÃO UNIFAMILIAR, ALPENDRE E MUROS
RUA ENGENHEIRO JAIME RODRIGUES NINA, CACIA

TÍTULO
PROJECTO DE ARQUITECTURA
PLANTA DE IMPLANTAÇÃO

FASE
LICENCIAMENTO

PROJETOU / RESPONSÁVEL

Maria Silva / Maria Silva

DESENHO

Cristiana Micaelo

N.º DESENHO / ARQUIVO

02

P453_LC1_ARQ_008_DES.dwg

DATA
ABRIL 2021



REVISÃO
00

ESCALAS
1:200

Av. Fernando Augusto de Oliveira


Rua Eng. Jaime Rodrigues Nina

acesso principal

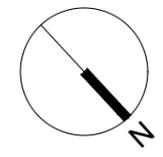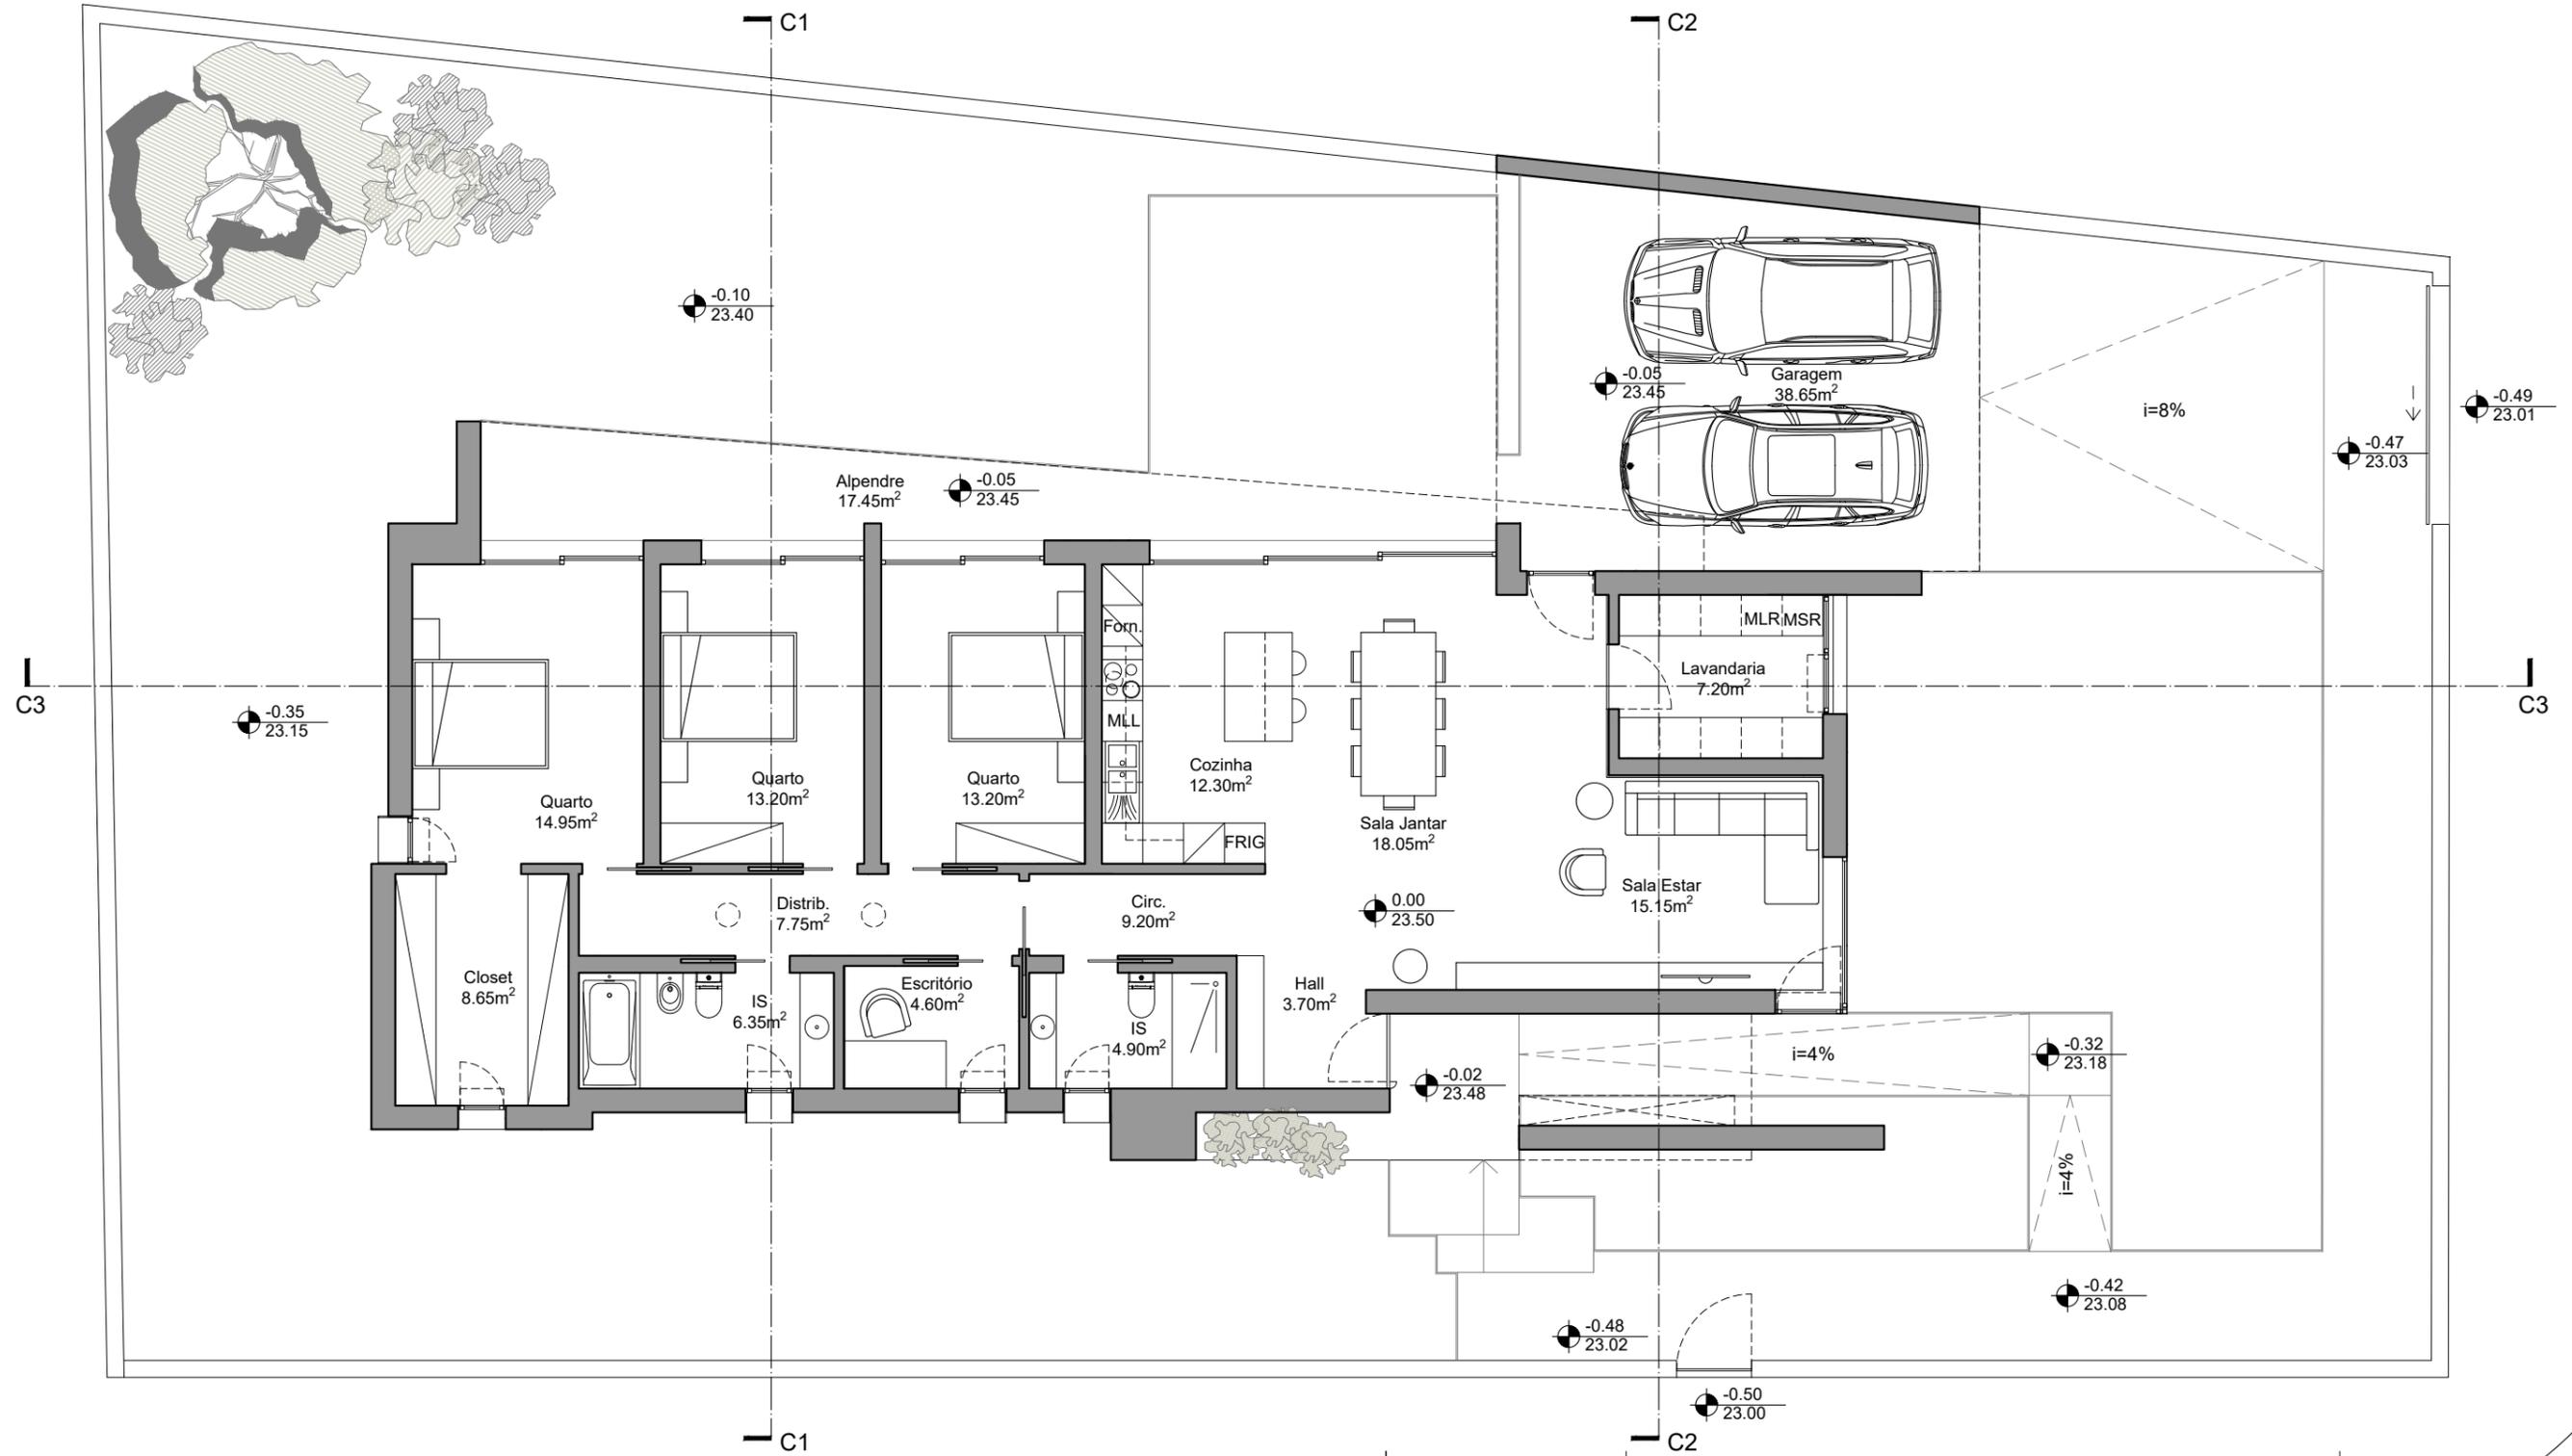


REVISÃO	DESCRIÇÃO	DATA
-	-	-
-	-	-


 Pedro Midões Nunes Lda Avenida Dr. Lourenço Peixinho n.º 146, 6º A 3800-166 Aveiro Rua dos Outeiros de Baixo n.º 25 3850-438 Angeja Tel: 234036952 / 918455785 www.pmn.com.pt geral@pmn.com.pt	REQUERENTE JOÃO CARLOS SILVA BRANCO	PROJETO / RESPONSÁVEL Maria Silva / Maria Silva
	NOME DA OBRA / LOCAL CONSTRUÇÃO DE HABITAÇÃO UNIFAMILIAR, ALPENDRE E MUROS RUA ENGENHEIRO JAIME RODRIGUES NINA, CACIA	DESENHO Cristiana Micaelo
TÍTULO PROJECTO DE ARQUITECTURA PLANTA DO PISO 0	N.º DESENHO / ARQUIVO 03 <small>P453_LC1_ARQ_008_DES.dwg</small>	ESCALAS 1:100
FASE LICENCIAMENTO	DATA ABRIL 2021	REVISÃO 00

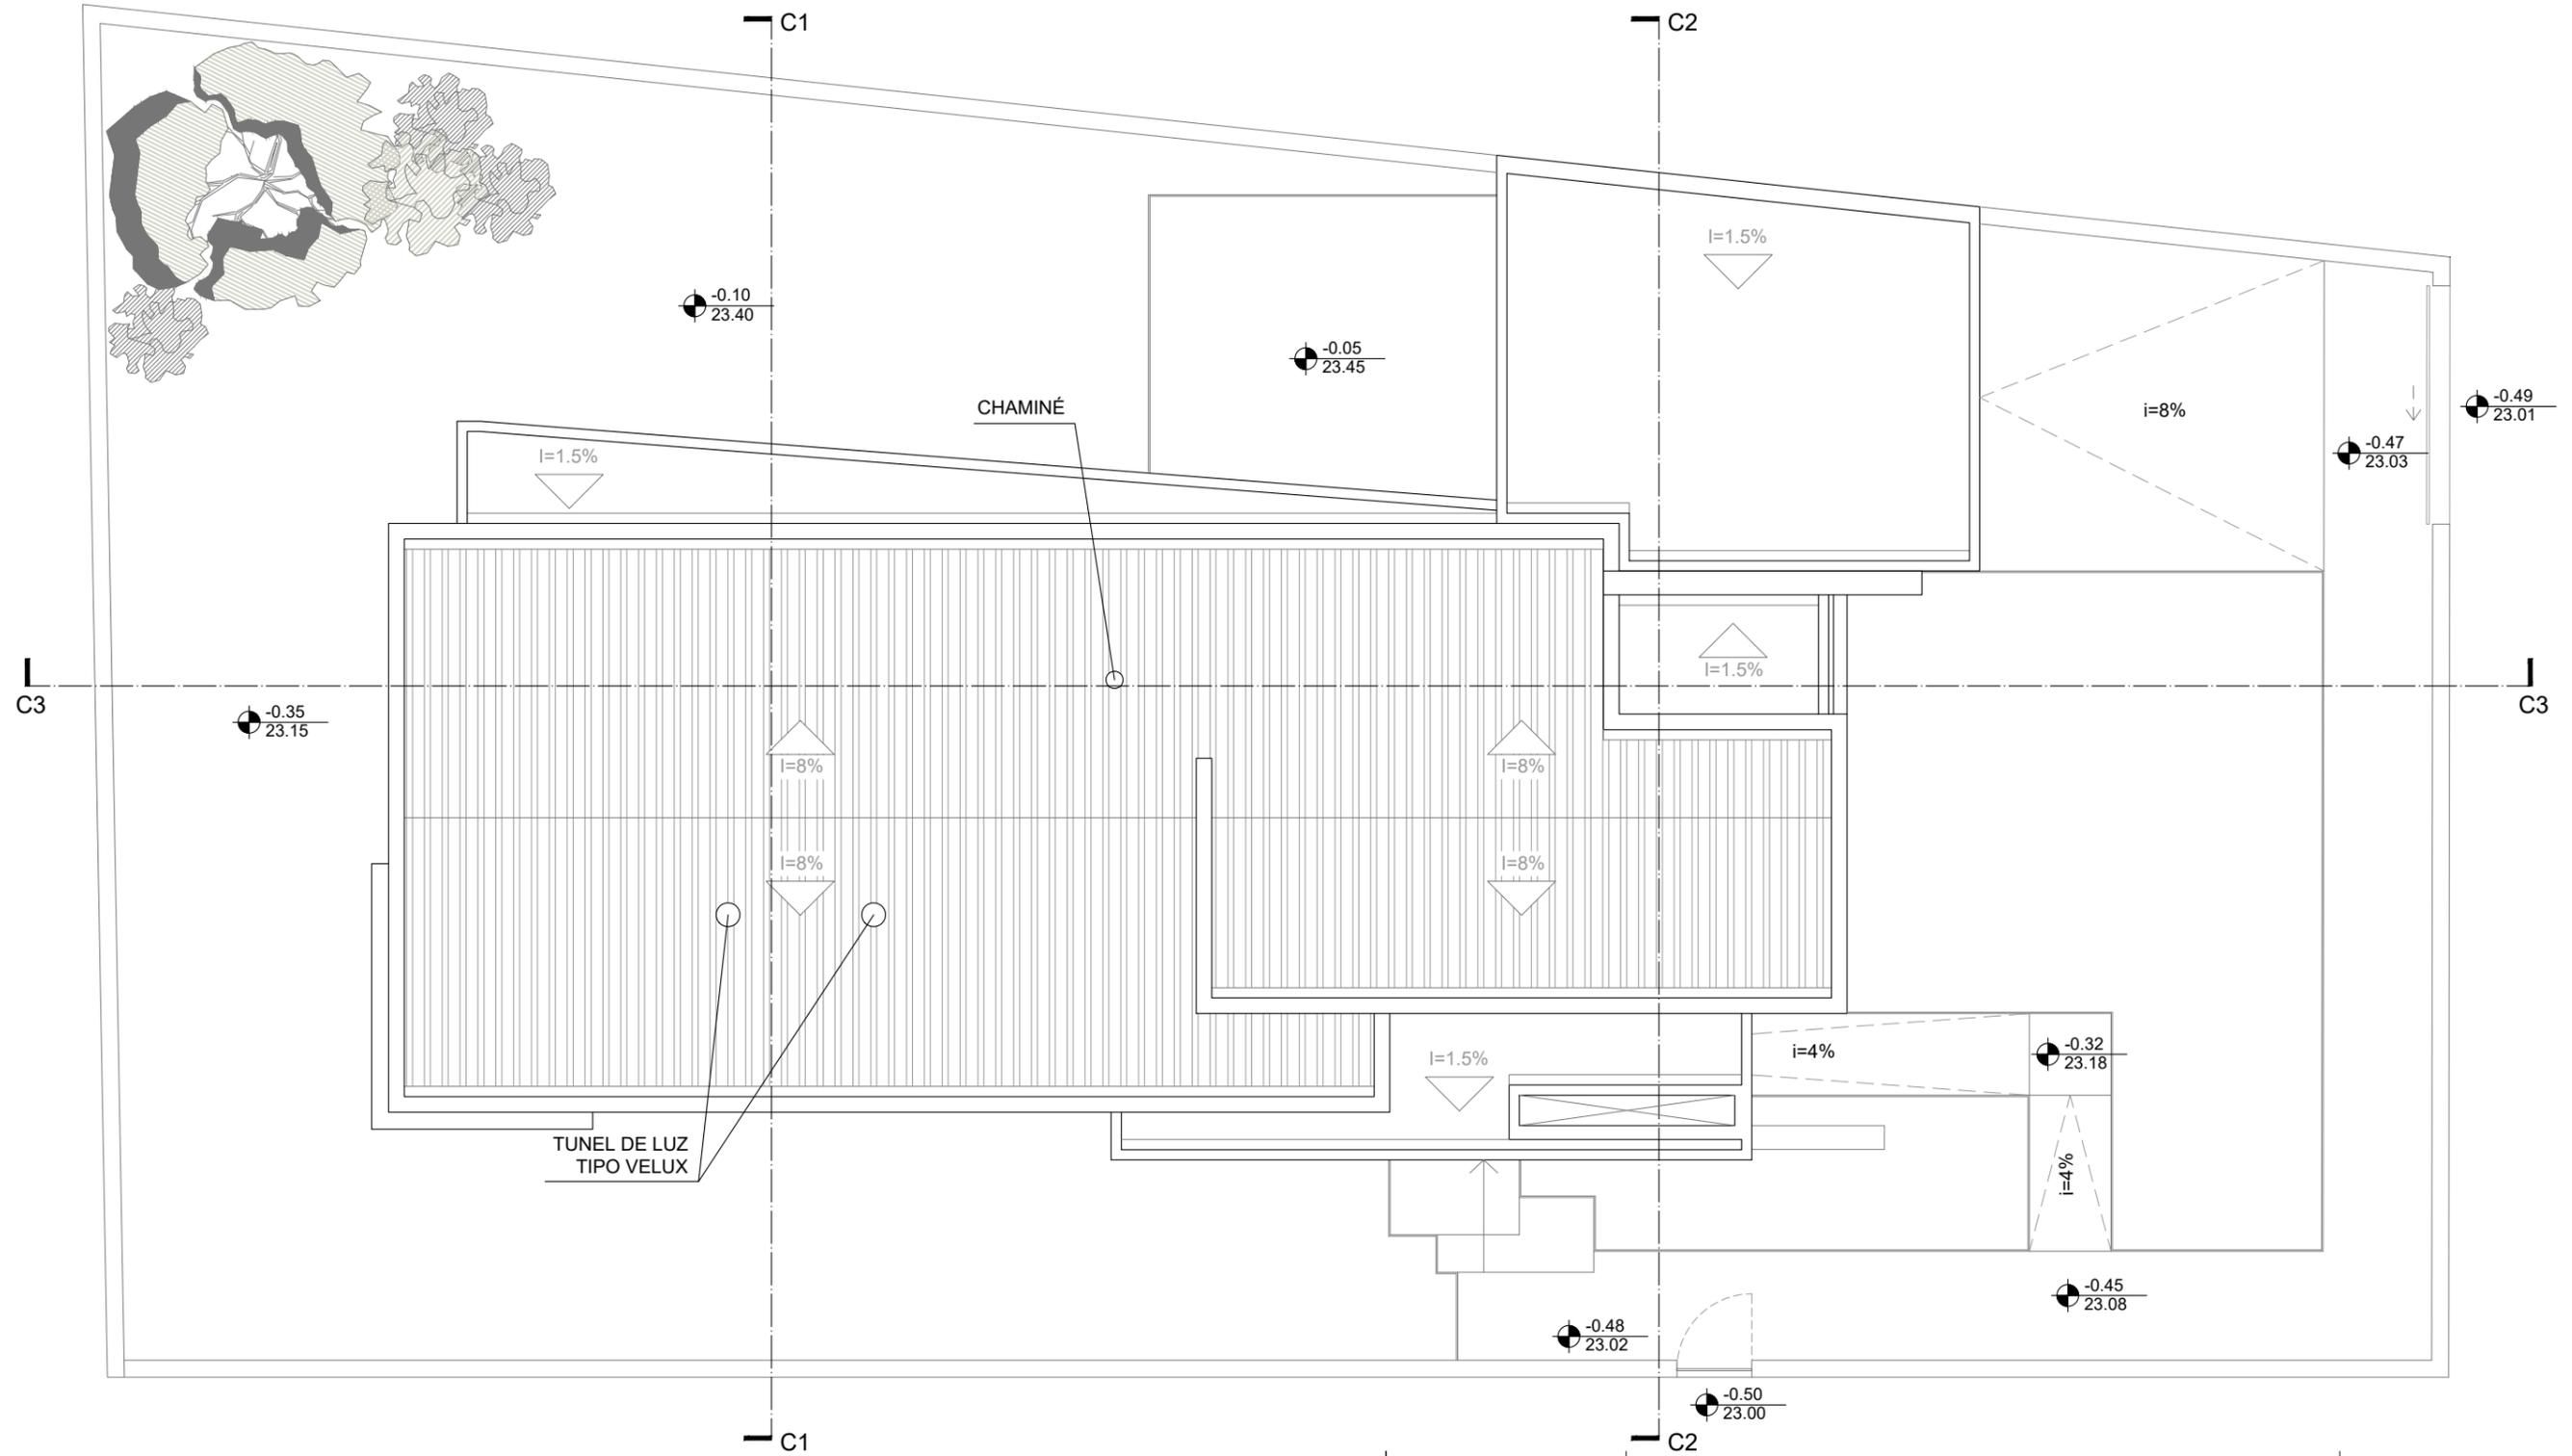


REVISÃO	DESCRIÇÃO	DATA
-	-	-
-	-	-

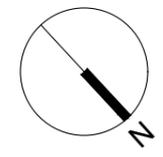


 ARQUITETURA E ENGENHARIA Pedro Midões Nunes Lda Avenida Dr. Lourenço Peixinho n.º 146, 6.º A 3800-166 Aveiro Rua dos Outeiros de Baixo n.º 25 3850-438 Angeja Tel: 234036952 / 918455785 www.pmn.com.pt geral@pmn.com.pt	REQUERENTE JOÃO CARLOS SILVA BRANCO	PROJETOU / RESPONSÁVEL Maria Silva / Maria Silva
	NOME DA OBRA / LOCAL CONSTRUÇÃO DE HABITAÇÃO UNIFAMILIAR, ALPENDRE E MUROS RUA ENGENHEIRO JAIME RODRIGUES NINA, CACIA	DESENHOU Cristiana Micaelo
TÍTULO PROJECTO DE ARQUITECTURA PLANTA DA COBERTURA	N.º DESENHO / ARQUIVO 04 <small>P453_LC1_ARQ_008_DES.dwg</small>	ESCALAS 1:100
FASE LICENCIAMENTO	DATA ABRIL 2021	REVISÃO 00

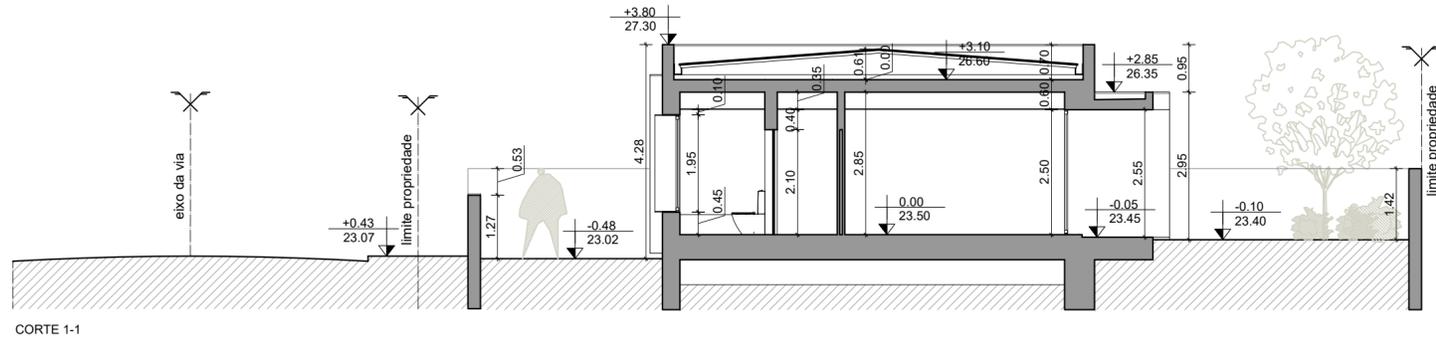

CORTE 1-1

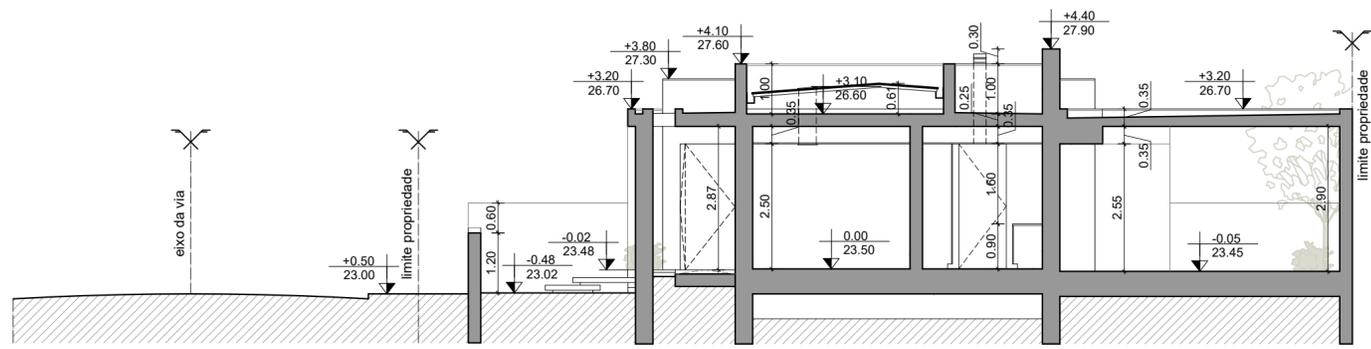

CORTE 2-2

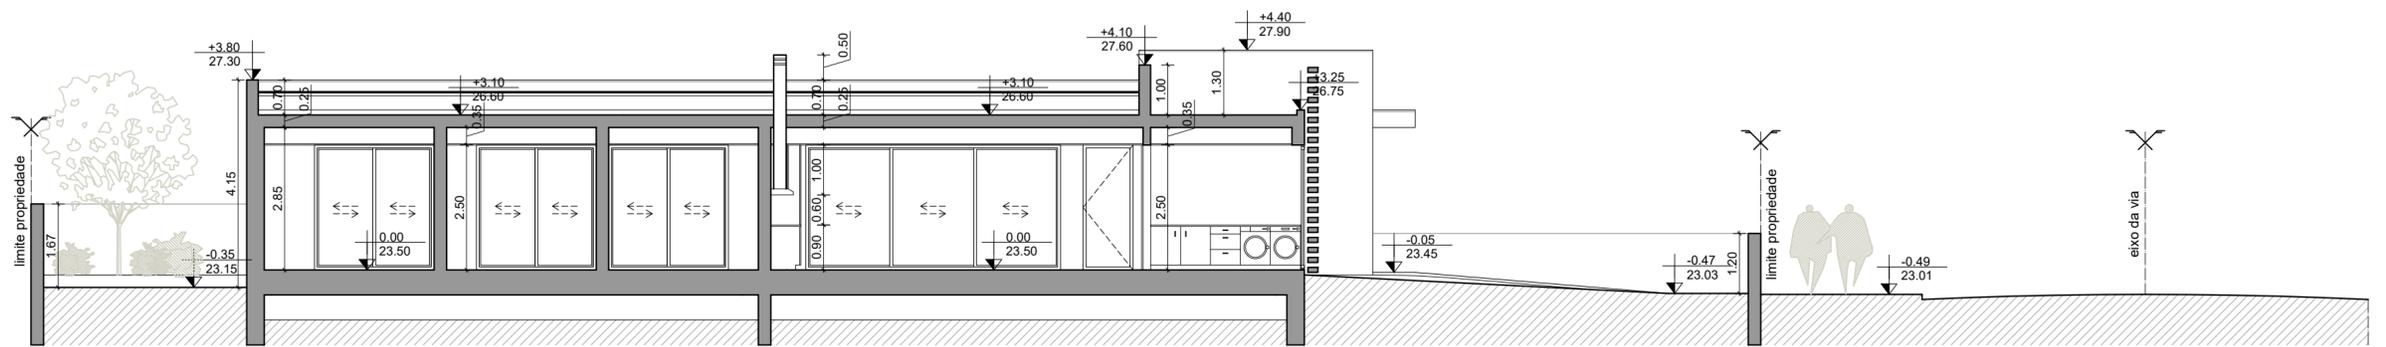

CORTE 3-3

REVISÃO	DESCRIÇÃO	DATA
-	-	-
-	-	-

pmm ARQUITETURA E ENGENHARIA
 Pedro Midoes Nunes Lda
 Avenida Dr. Lourenço Peixinho
 n.º 146, 6.º A | 3800-166 Aveiro
 Rua dos Outeiros de Baixo
 n.º 25 | 3850-438 Angeja
 Tel: 234036952 / 918455785
 www.pmm.com.pt
 geral@pmm.com.pt

REQUERENTE
 JOÃO CARLOS SILVA BRANCO

NOME DA OBRA / LOCAL
 CONSTRUÇÃO DE HABITAÇÃO UNIFAMILIAR, ALPENDRE E MUROS
 RUA ENGENHEIRO JAIME RODRIGUES NINA, CACIA

TÍTULO
 PROJECTO DE ARQUITECTURA
 CORTE 1-1, CORTE 2-2 E CORTE 3-3

PROJETOU / RESPONSÁVEL
 Maria Silva / Maria Silva

DESENHOU
 Cristiana Micaelo

N.º DESENHO / ARQUIVO
 05


FASE
 LICENCIAMENTO

DATA
 ABRIL 2021

REVISÃO
 00

ESCALAS
 1:100

P453_LC1_ARQ_008_DES.dwg

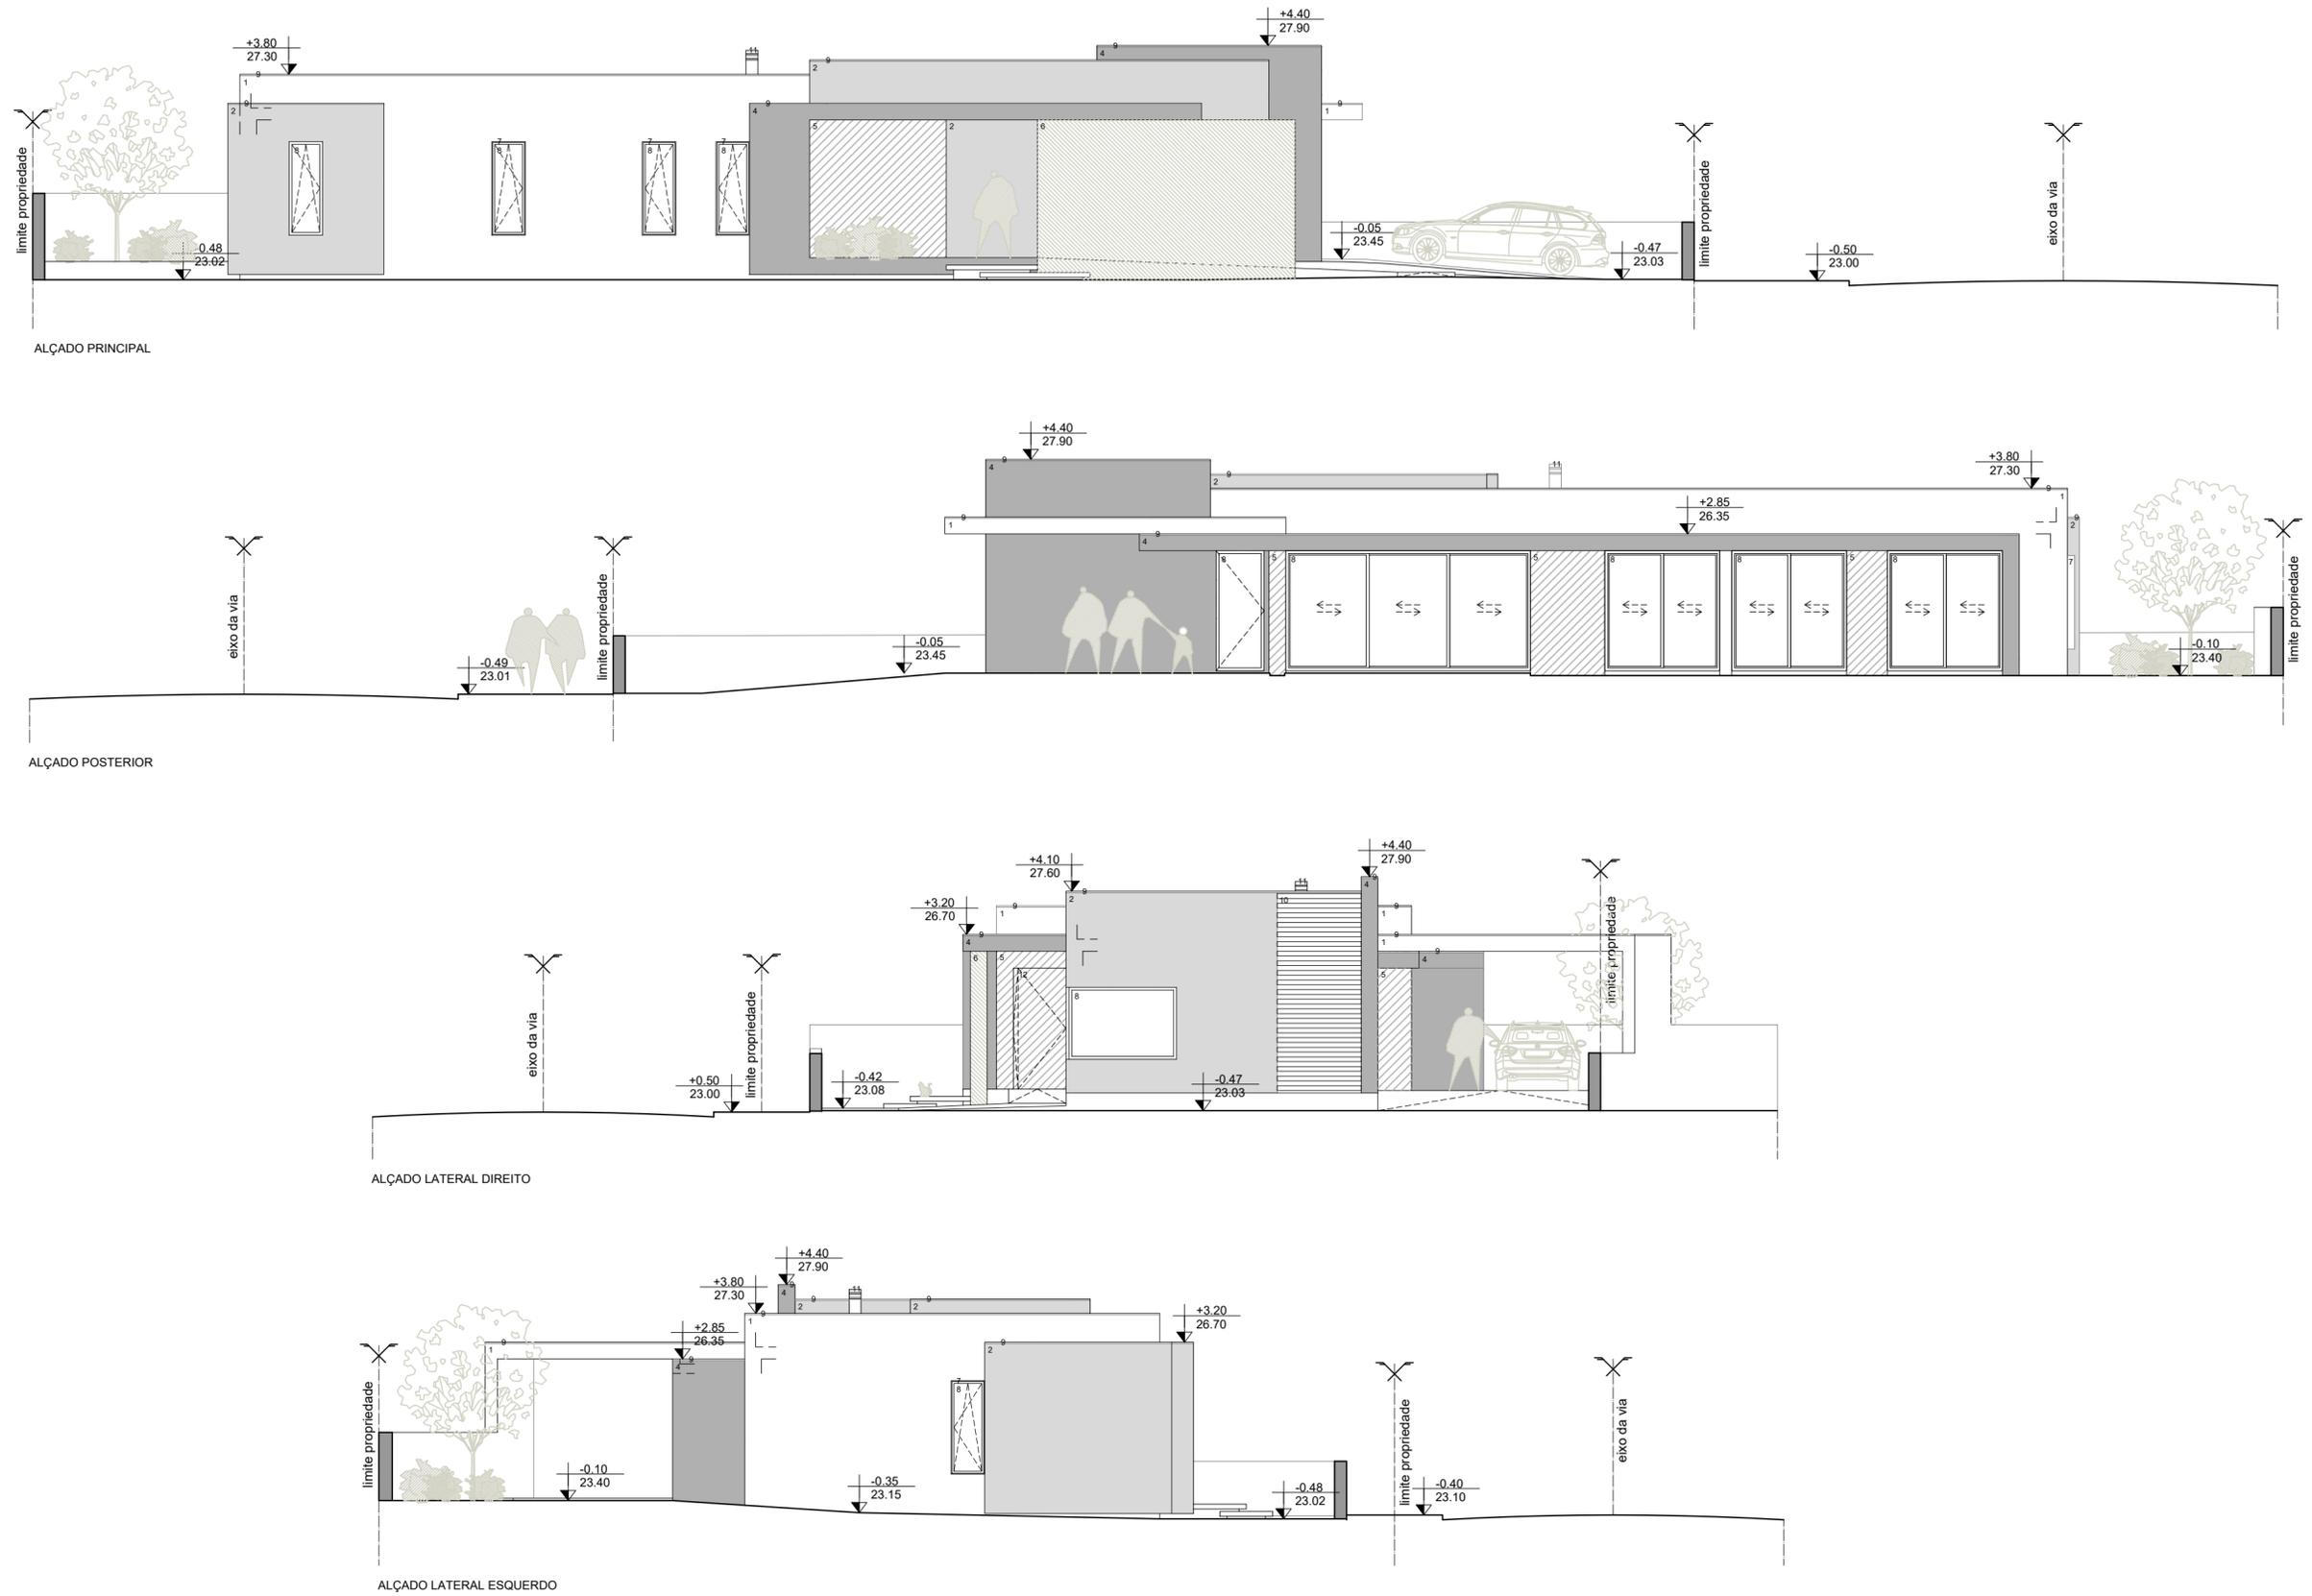

LEGENDA

- | | |
|---|--|
| 1. Reboco com pintura branca RAL 9010 | 8. Caixilharia de alumínio termolacado com corte térmico |
| 2. Reboco com pintura cinza RAL 7004 | 9. Rufo em chapa metálica com pintura cinza RAL 7016 |
| 3. Reboco com pintura cinza RAL 7016 | 10. Ripas em chapa metálica com pintura cinza RAL 7016 |
| 4. Betão à vista | 11. Chaminé em inox |
| 5. Ripado de madeira | 12. Porta revestida com ripado de madeira |
| 6. Revestimento de pedra natural | 13. Portão em chapa metálica com pintura cinza RAL 7016 |
| 7. Moldura em chapa metálica com pintura cinza RAL 7004 | 14. Caixa em chapa metálica com pintura cinza RAL 7004 |

REVISÃO	DESCRIÇÃO	DATA
-	-	-
-	-	-

ARQUITETURA E ENGENHARIA
pmn
 Pedro Midoes Nunes Lda
 Avenida Dr. Lourenço Peixinho
 n.º 146, 6.º A | 3800-166 Aveiro
 Rua dos Outeiros de Baixo
 n.º 25 | 3850-438 Angeja
 Tel: 234036952 / 918455785
 www.pmn.com.pt
 geral@pmn.com.pt

REQUERENTE
 JOÃO CARLOS SILVA BRANCO

NOME DA OBRA / LOCAL
 CONSTRUÇÃO DE HABITAÇÃO UNIFAMILIAR, ALPENDRE E MUROS

TÍTULO
 PROJECTO DE ARQUITECTURA
 ALÇADOS PRINCIPAL, POSTERIOR E LATERAIS ESQUERDO E DIREITO

PROJETOU / RESPONSÁVEL
 Maria Silva / Maria Silva

DESENHOU
 Cristiana Micaelo

N.º DESENHO / ARQUIVO
 P453_LC1_ARQ_008_DES.dwg

ESCALAS
 1:100

FASE
 LICENCIAMENTO

DATA
 ABRIL 2021


REVISÃO
 00

06


A2 (594 x 420) - DESENHO ASSISTIDO POR COMPUTADOR
 ESTE DESENHO É PARTE INTEGRANTE DE UM PROJECTO DE PROPRIEDADE INTELECTUAL DO AUTOR E NÃO PODE SER UTILIZADO, REPRODUZIDO, ALTERADO NO TODO OU EM PARTE, OU COMERCIALIZADO, SEM A SUA EXPRESSA AUTORIZAÇÃO AO ABRIGO DO CÓDIGO DO DIREITO DE AUTOR E DOS DIREITOS CONEXOS (CECLEJ Nº 60/86 DE 14/03 E LEI Nº114/91 DE 01/09)




PLANTA DO PISO 0 - MURO PRINCIPAL
 ESCALA 1/100

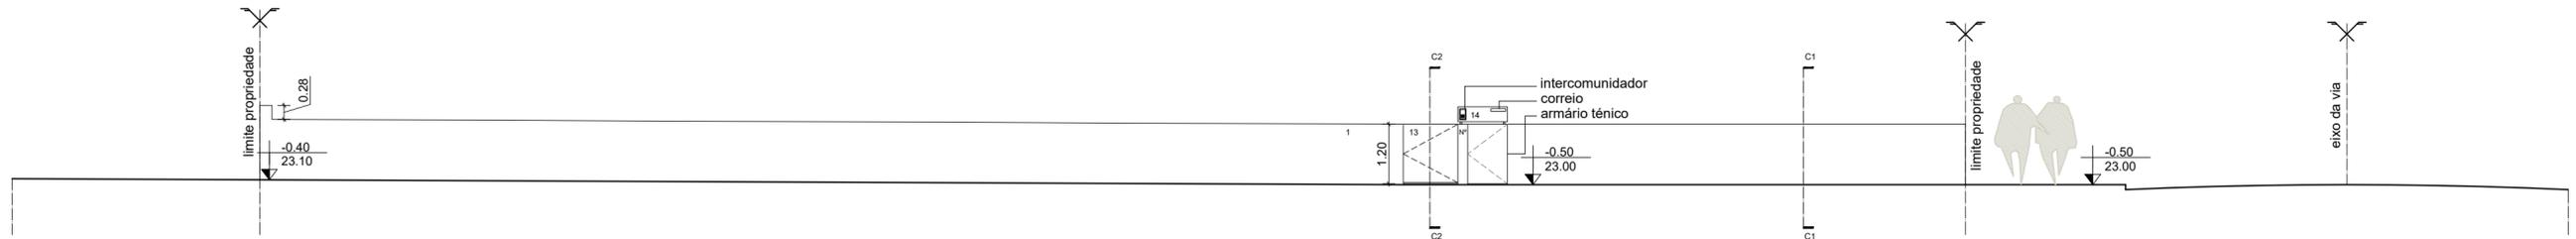


ALÇADO DO MURO PRINCIPAL
 ESCALA 1/100

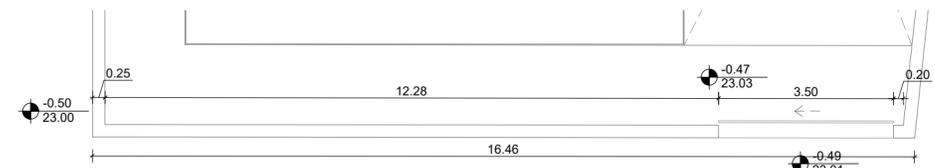


PLANTA DO PISO 0 - MURO LATERAL DIREITO
 ESCALA 1/100

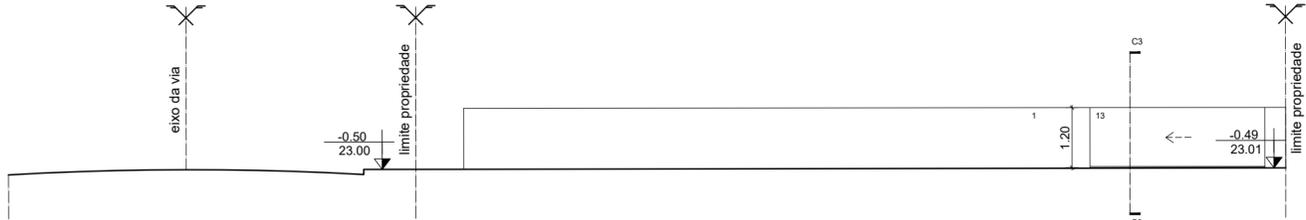


ALÇADO DO MURO LATERAL DIREITO
 ESCALA 1/100

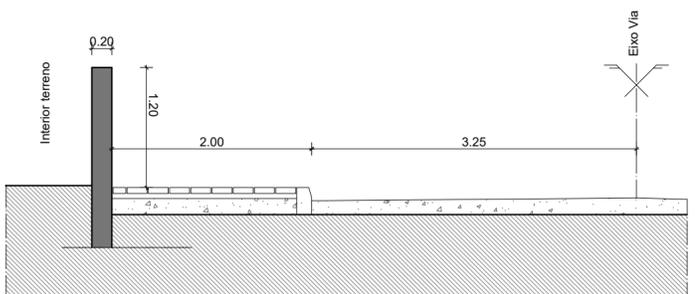

CORTE C1 - MURO
 ESCALA 1/50

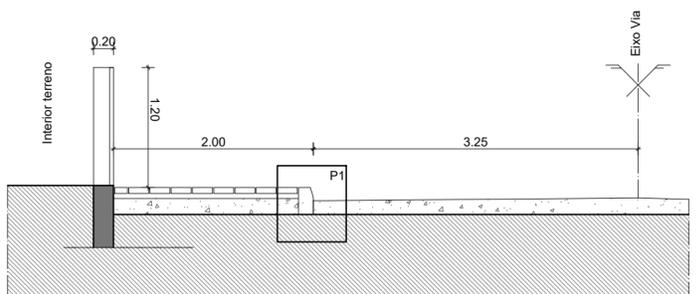

CORTE C2 - PORTÃO PEDONAL
 ESCALA 1/50

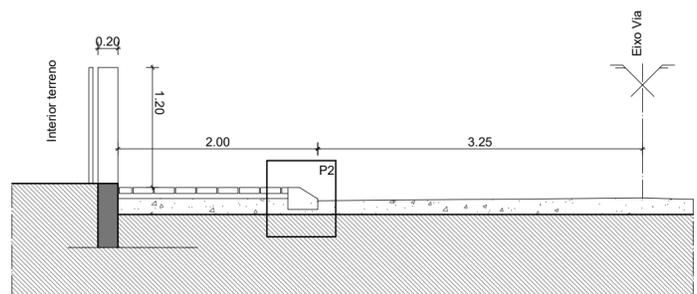


CORTE C3 - PORTÃO AUTOMÓVEL
 ESCALA 1/50

LEGENDA


- | | |
|---|--|
| 1. Reboco com pintura branca RAL 9010 | 8. Caixilharia de alumínio termolacado com corte térmico |
| 2. Reboco com pintura cinza RAL 7004 | 9. Rufo em chapa metálica com pintura cinza RAL 7016 |
| 3. Reboco com pintura cinza RAL 7016 | 10. Ripas em chapa metálica com pintura cinza RAL 7016 |
| 4. Betão à vista | 11. Chaminé em inox |
| 5. Ripado de madeira | 12. Porta revestida com ripado de madeira |
| 6. Revestimento de pedra natural | 13. Portão em chapa metálica com pintura cinza RAL 7016 |
| 7. Moldura em chapa metálica com pintura cinza RAL 7004 | 14. Caixa em chapa metálica com pintura cinza RAL 7004 |

REVISÃO	DESCRIÇÃO	DATA
-	-	-
-	-	-


 Pedro Midoes Nunes Lda Avenida Dr. Lourenço Peixinho n.º 146, 6.º A 3800-166 Aveiro Rua dos Outeiros de Baixo n.º 25 3850-438 Angeja Tel: 234036952 / 918455785 www.pmm.com.pt geral@pmm.com.pt	REQUERENTE JOÃO CARLOS SILVA BRANCO	PROJETOU / RESPONSÁVEL Maria Silva / Maria Silva
	NOME DA OBRA / LOCAL CONSTRUÇÃO DE HABITAÇÃO UNIFAMILIAR, ALPENDRE E MUROS	DESENHOU
	TÍTULO PROJECTO DE ARQUITECTURA ALÇADOS E CORTES DOS MUROS CONFINANTES COM AS VIAS PÚBLICAS	N.º DESENHO / ARQUIVO 07
	FASE LICENCIAMENTO	DATA ABRIL 2021

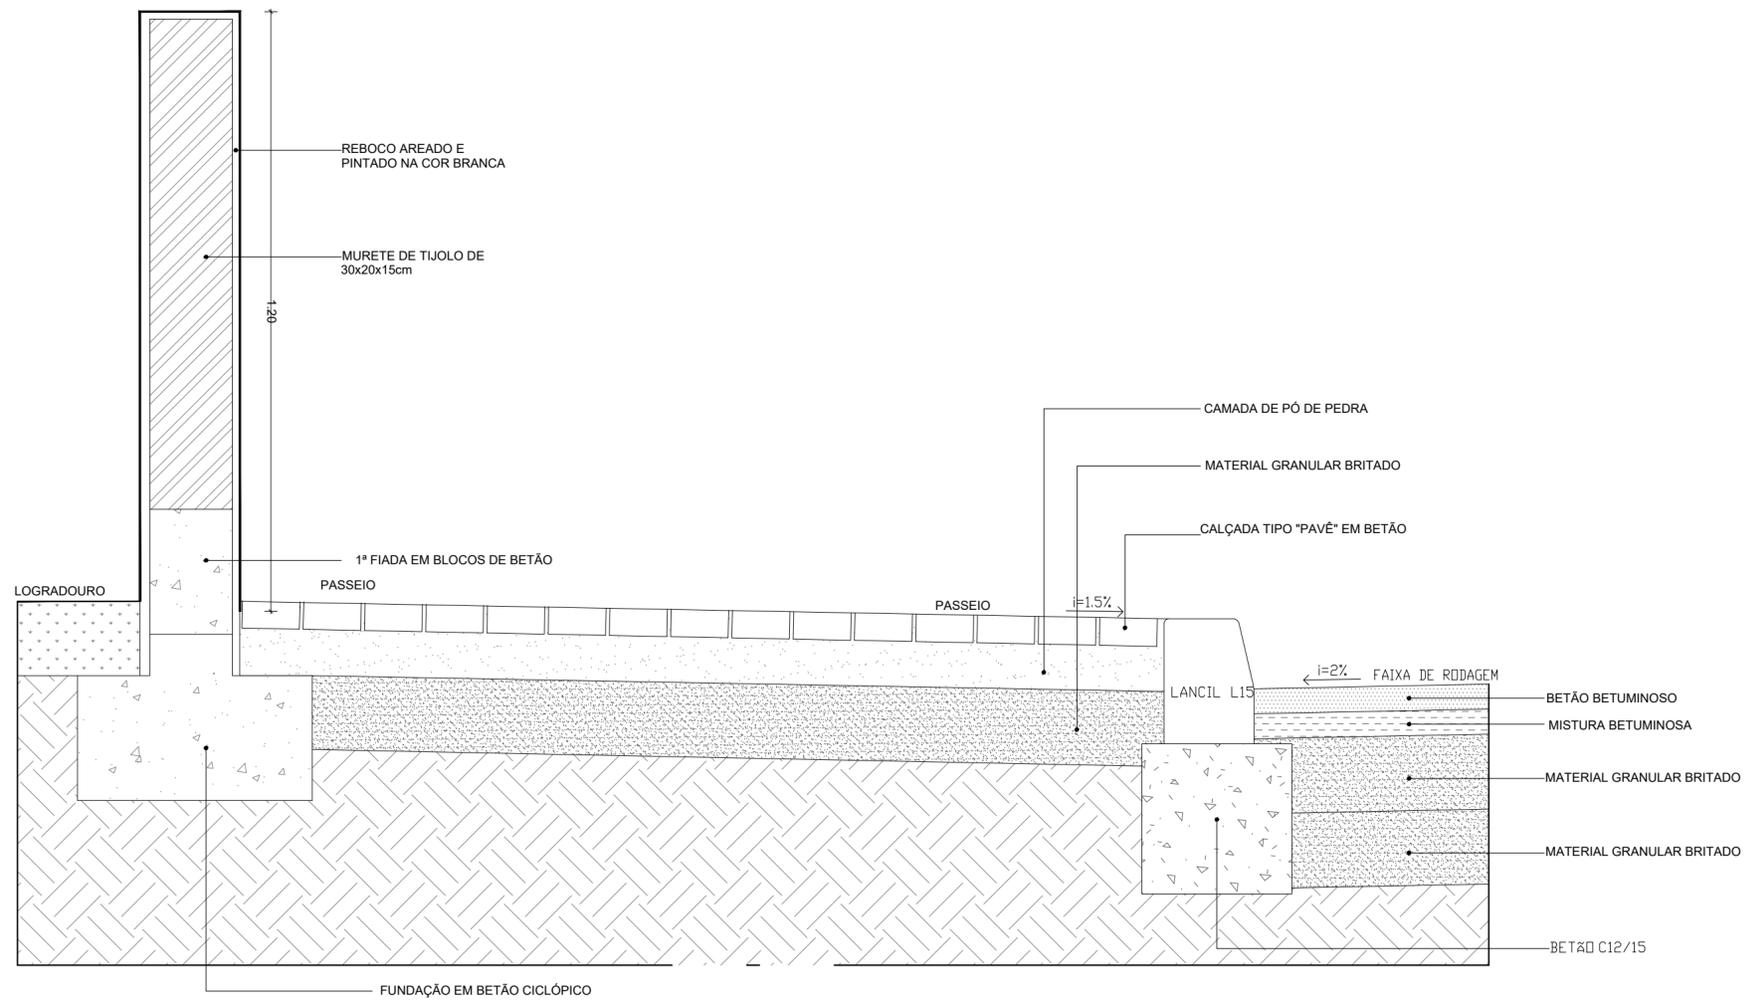

PORMENOR CONSTRUTIVO DO MURO E PASSEIO
 ESCALA 1/10

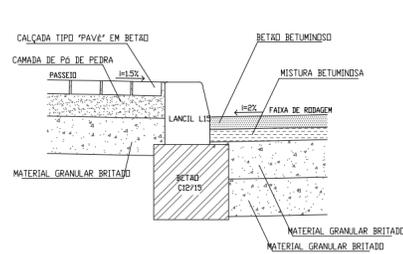

PORMENOR P1 - LANCIL ACESSO PEDONAL
 ESCALA 1/20

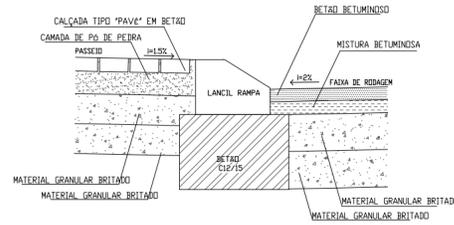


PORMENOR P2 - LANCIL ACESSO AUTOMÓVEL
 ESCALA 1/20

REVISÃO	DESCRIÇÃO	DATA
-	-	-
-	-	-


 ARQUITETURA E ENGENHARIA Pedro Midões Nunes Lda Avenida Dr. Lourenço Peixinho n.º 146, 6º A 3800-166 Aveiro Rua dos Outeiros de Baixo n.º 25 3850-438 Angeja Tel: 234036952 / 918455785 www.pmm.com.pt geral@pmm.com.pt	REQUERENTE JOÃO CARLOS SILVA BRANCO	PROJETOU / RESPONSÁVEL Maria Silva / Maria Silva
	NOME DA OBRA / LOCAL CONSTRUÇÃO DE HABITAÇÃO UNIFAMILIAR, ALPENDRE E MUROS RUA ENGENHEIRO JAIME RODRIGUES NINA, CACIA	DESENHOU Cristiana Micaelo
	TÍTULO PROJECTO DE ARQUITECTURA PORMENORES CONSTRUTIVOS DOS MUROS CONFINANTES COM A VIA PÚBLICA	Nº DESENHO / ARQUIVO 08
	FASE LICENCIAMENTO	DATA ABRIL 2021



P453_LC1_ARQ_008_DES.dwg
 ESCALAS
 INDICADAS

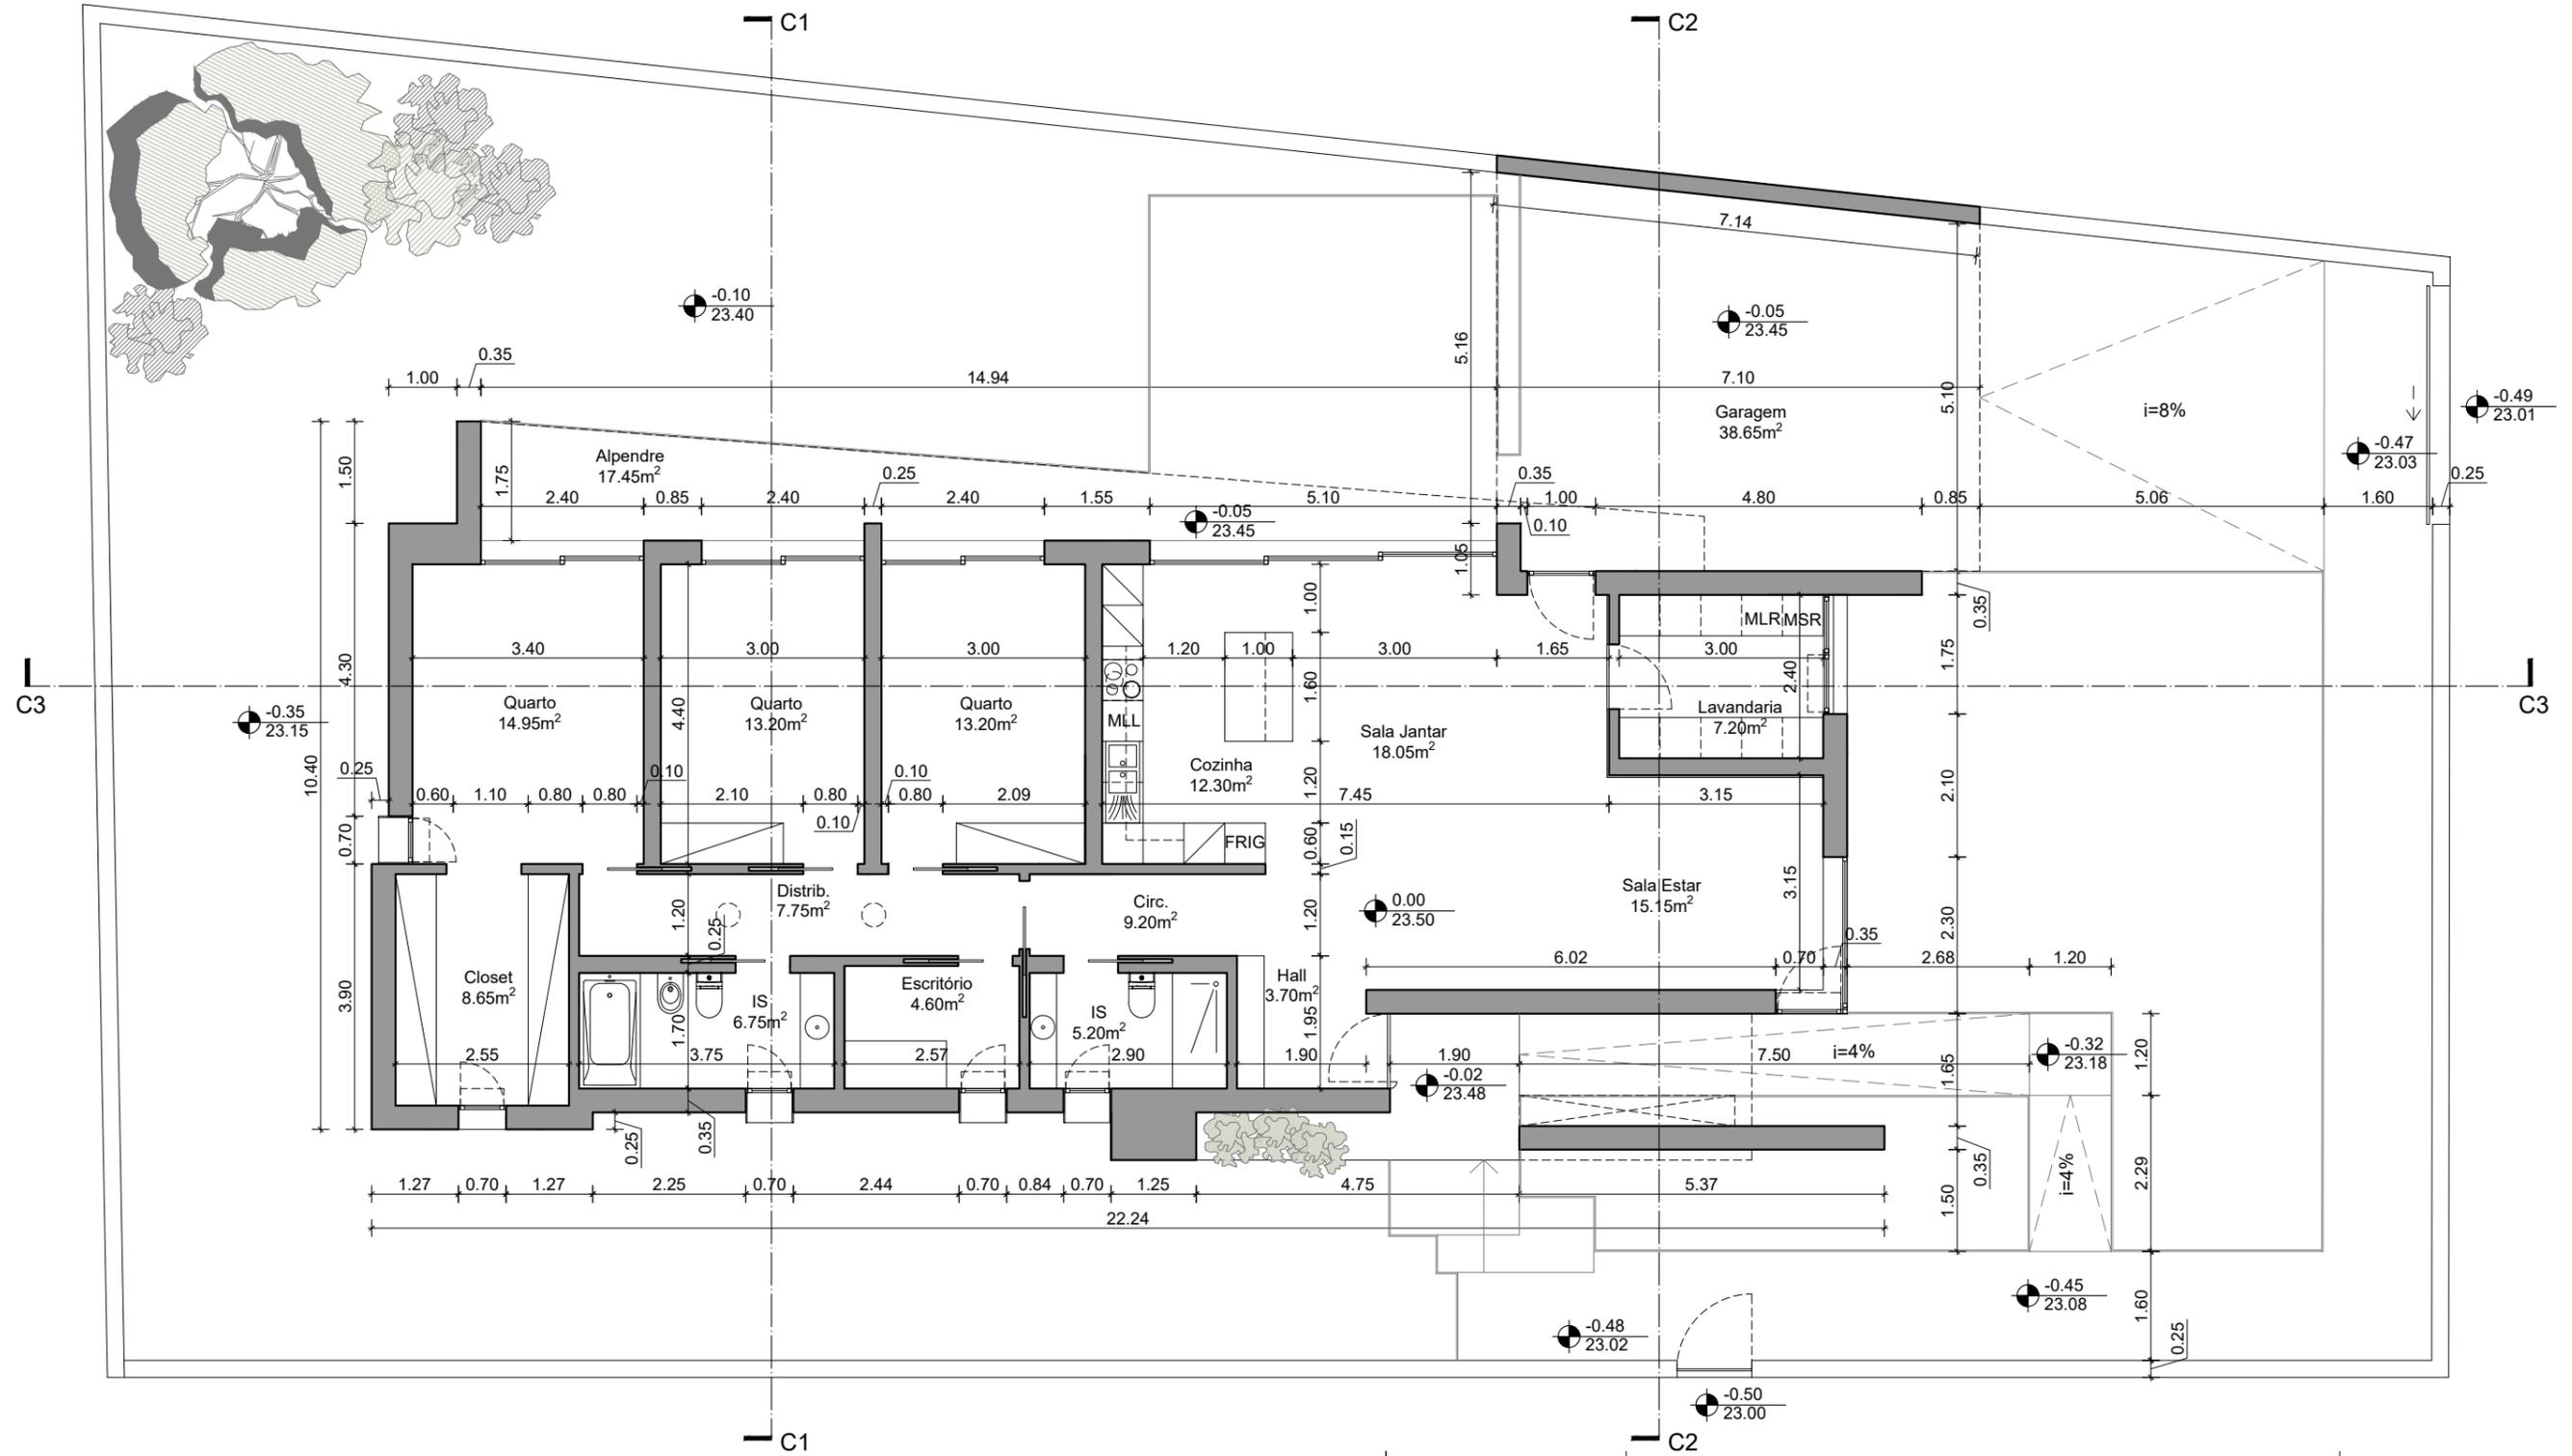

REVISÃO	DESCRIÇÃO	DATA
-	-	-
-	-	-

<p>PMN ARQUITETURA E ENGENHARIA</p> <p>Pedro Midões Nunes Lda Avenida Dr. Lourenço Peixinho n.º 146, 6.º A 3800-166 Aveiro Rua dos Outeiros de Baixo n.º 25 3850-438 Angeja Tel: 234036952 / 918455785 www.pmn.com.pt geral@pmn.com.pt</p>	REQUERENTE JOÃO CARLOS SILVA BRANCO	PROJETO / RESPONSÁVEL Maria Silva / Maria Silva
	NOME DA OBRA / LOCAL CONSTRUÇÃO DE HABITAÇÃO UNIFAMILIAR, ALPENDRE E MUROS RUA ENGENHEIRO JAIME RODRIGUES NINA, CACIA	DESENHOU Cristiana Micaelo
TÍTULO PROJECTO DE ARQUITECTURA PLANTA DO PISO 0 - Cotagem	N.º DESENHO / ARQUIVO 09	P453_LC1_ARQ_008_DES.dwg
FASE LICENCIAMENTO	DATA ABRIL 2021	REVISÃO 00
		ESCALAS 1:100

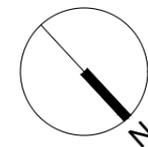

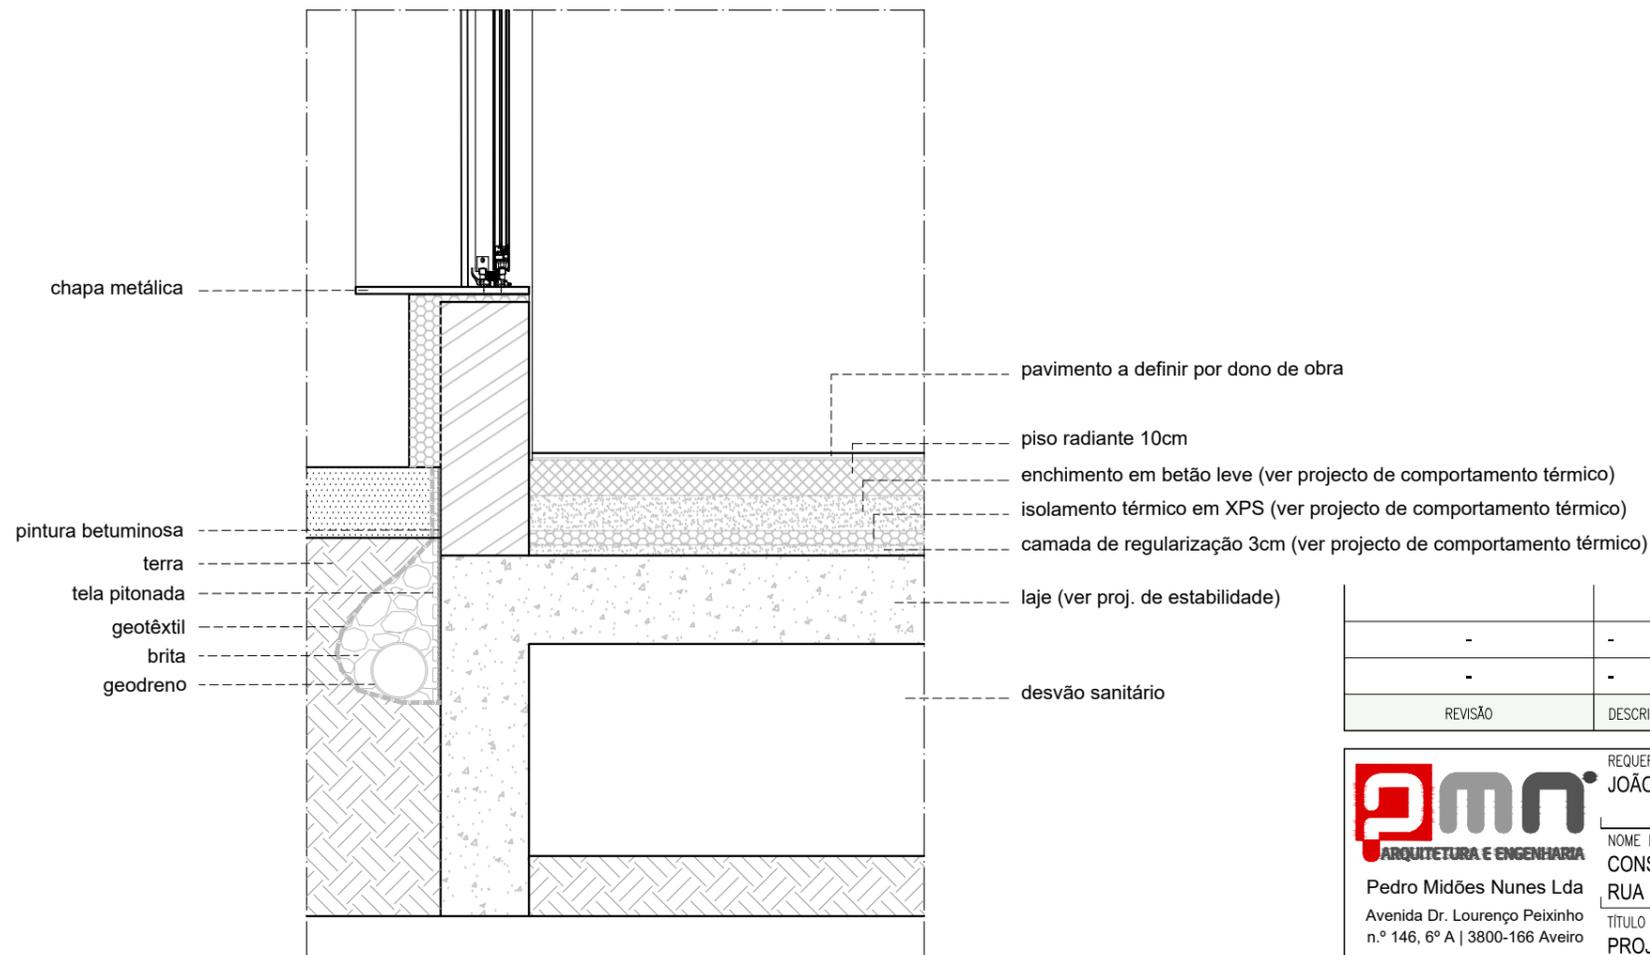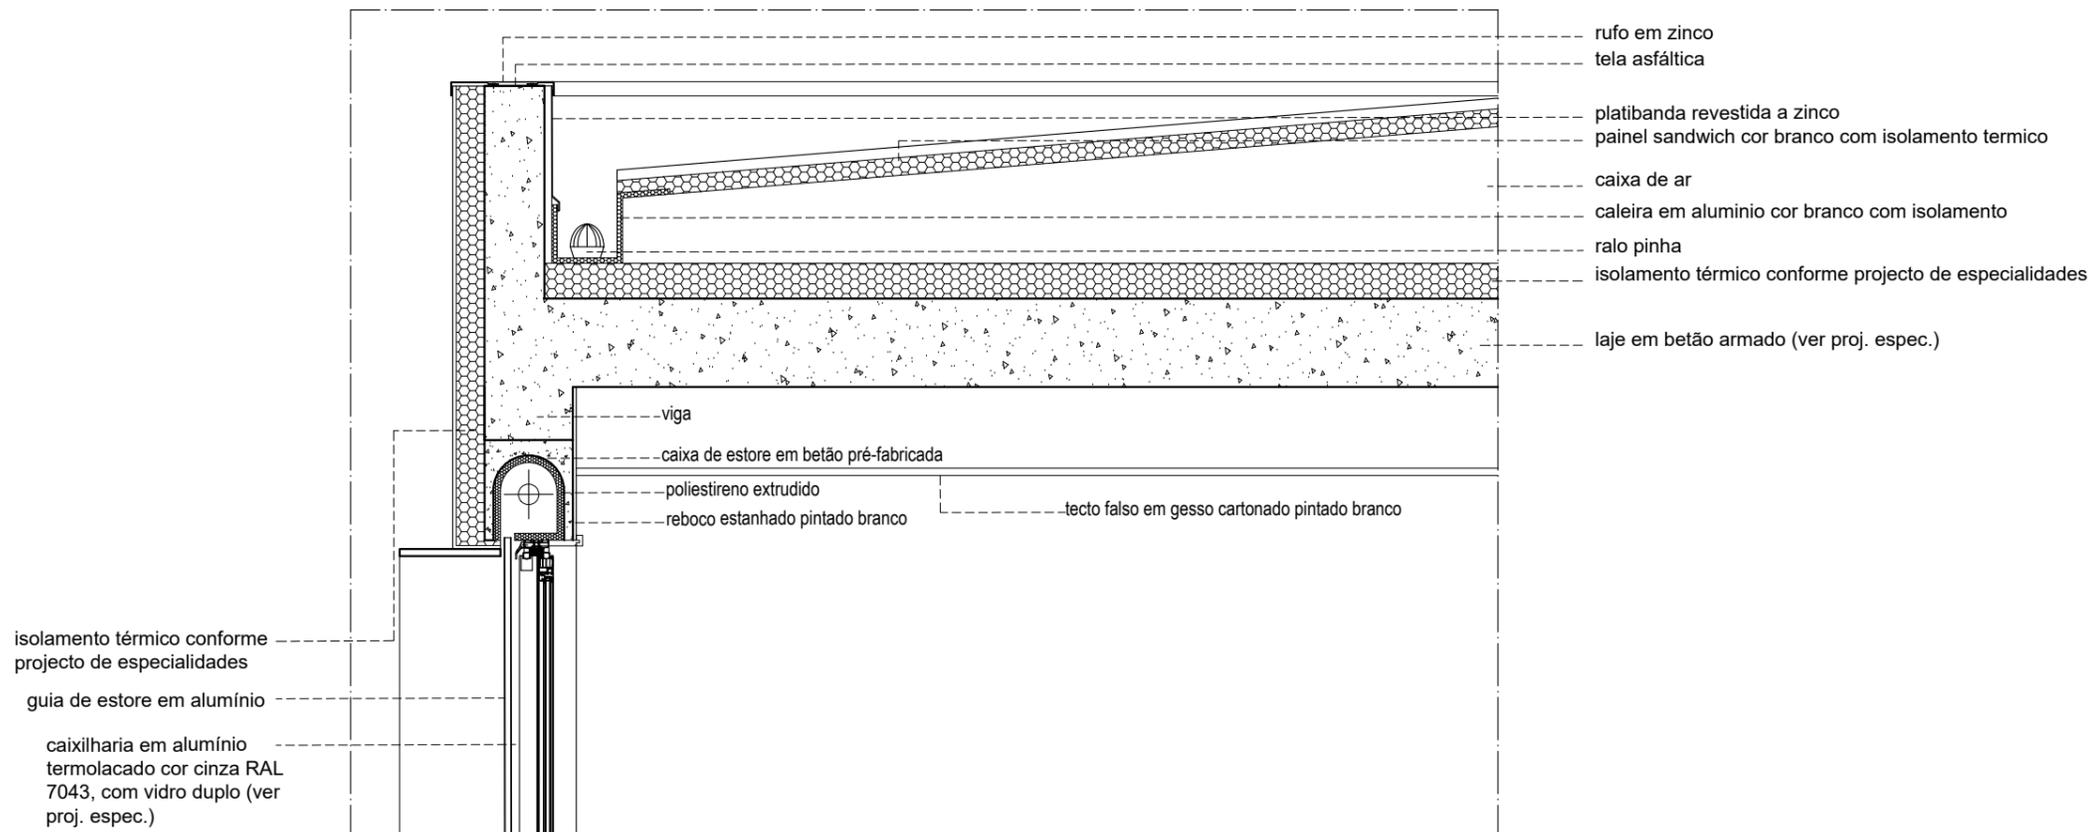

REVISÃO	DESCRIÇÃO	DATA
-	-	-
-	-	-

 PMN ARQUITETURA E ENGENHARIA Pedro Midões Nunes Lda Avenida Dr. Lourenço Peixinho n.º 146, 6º A 3800-166 Aveiro Rua dos Outeiros de Baixo n.º 25 3850-438 Angeja Tel: 234036952 / 918455785 www.pmn.com.pt geral@pmn.com.pt	REQUERENTE JOÃO CARLOS SILVA BRANCO	PROJETOU / RESPONSÁVEL Maria Silva / Maria Silva
	NOME DA OBRA / LOCAL CONSTRUÇÃO DE HABITAÇÃO UNIFAMILIAR, ALPENDRE E MUROS RUA ENGENHEIRO JAIME RODRIGUES NINA, CACIA	DESENHOU Cristiana Micaelo
TÍTULO PROJECTO DE ARQUITECTURA PORMENORES CONSTRUTIVOS	N.º DESENHO / ARQUIVO 10 <small>P453_LC1_ARQ_008_DES.dwg</small>	ESCALAS 1:20
FASE LICENCIAMENTO	DATA ABRIL 2021	REVISÃO 00