



Planta da cave
 Área de pavimentos: 125m²

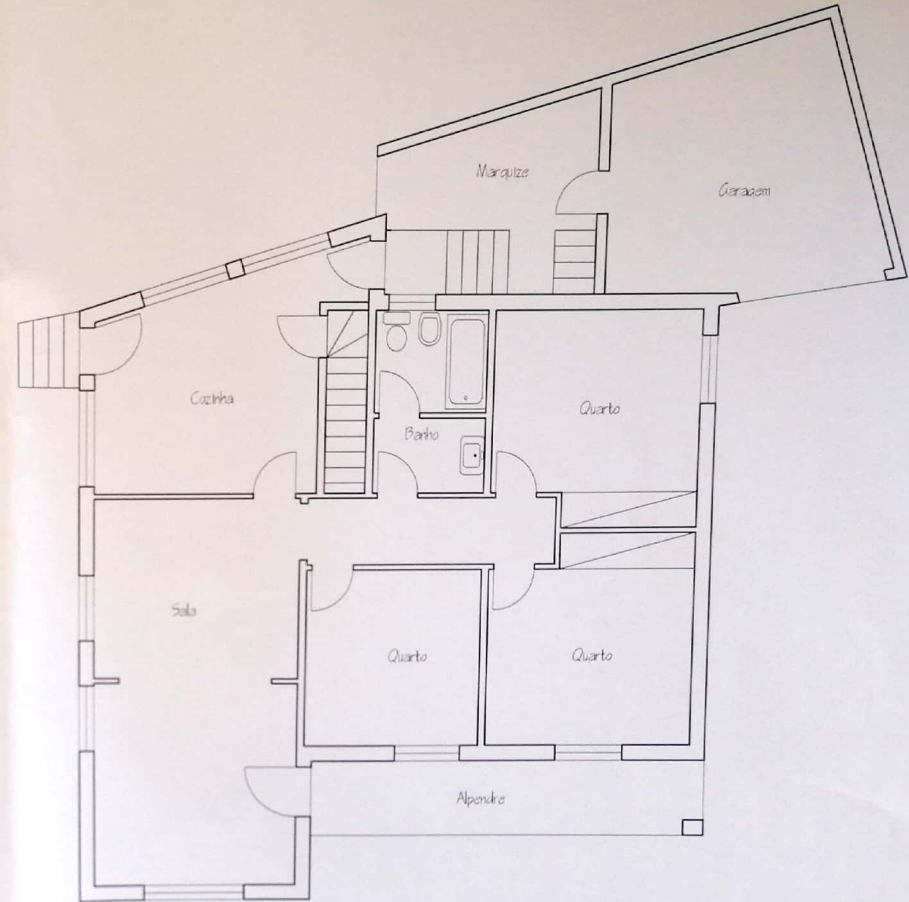

Planta do r/ chão
 Área de pavimentos: 168m² - (129 de moradia, 39 de anexo)
 Área de varandas: 11,5m²

| | | | |
|------------|--|----------|-------|
| REQUERENTE | Ana Rosa Oliveira e Silva | PROJECTO | |
| | Av. António Joaquim Resende nº 55 - Pardilhó | DESENHO | |
| TITULO | Moradia - Planta da cave e r/ chão | DATA | |
| | | ESCALA | 1:100 |
| | | | 2 |

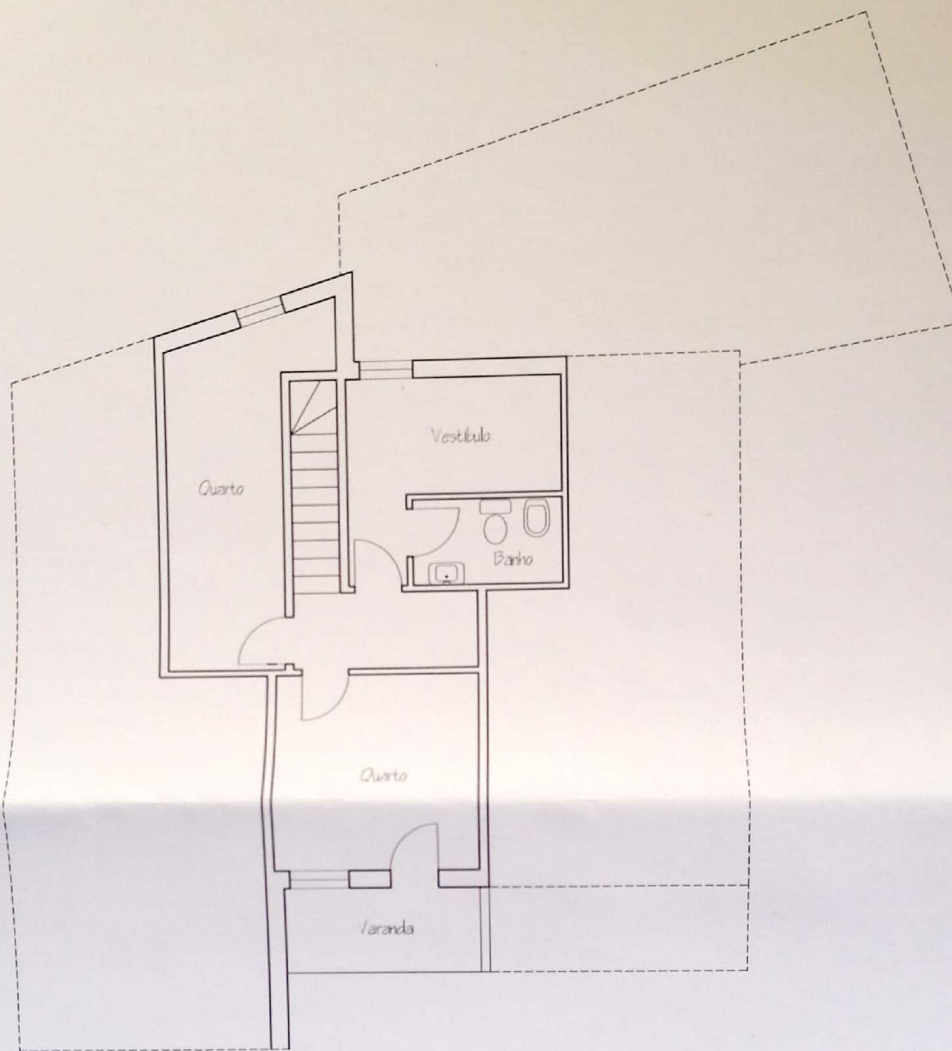

Planta do sótão

Area de pavimentos: 52m²
 Area de varandas: 5m²

| | | | |
|------------|--|----------|-------|
| REQUERENTE | Ana Rosa Oliveira e Silva | PROJECTO | |
| | Av. António Joaquim Resende nº 55 - Pardilhó | DESENHO | |
| TITULO | Moradia - Planta do sótão | DATA | |
| | | ESCALA | 1:100 |
| | | | 3 |