



CÂMARA MUNICIPAL DE OVAR

PLANTAS DE LOCALIZAÇÃO ON-LINE

Planta Topográfica

Planta n.º: 44577/2017

Impressão: 2/9

Escala: 1:1 000

Data de Emissão: 23-08-2021


Requerente: Losangodisseia Unipessoal Lda

Morada : Rua da Quinta

Natureza : Licenciamento

Freguesia: VÁLEGA

A INFORMAÇÃO DISPONIBILIZADA NÃO DISPENSA A CONSULTA DOS DOCUMENTOS ORIGINAIS NEM A VERIFICAÇÃO DA SUA CONFORMIDADE PELOS TÉCNICOS DA CMO VÁLIDA POR UM ANO

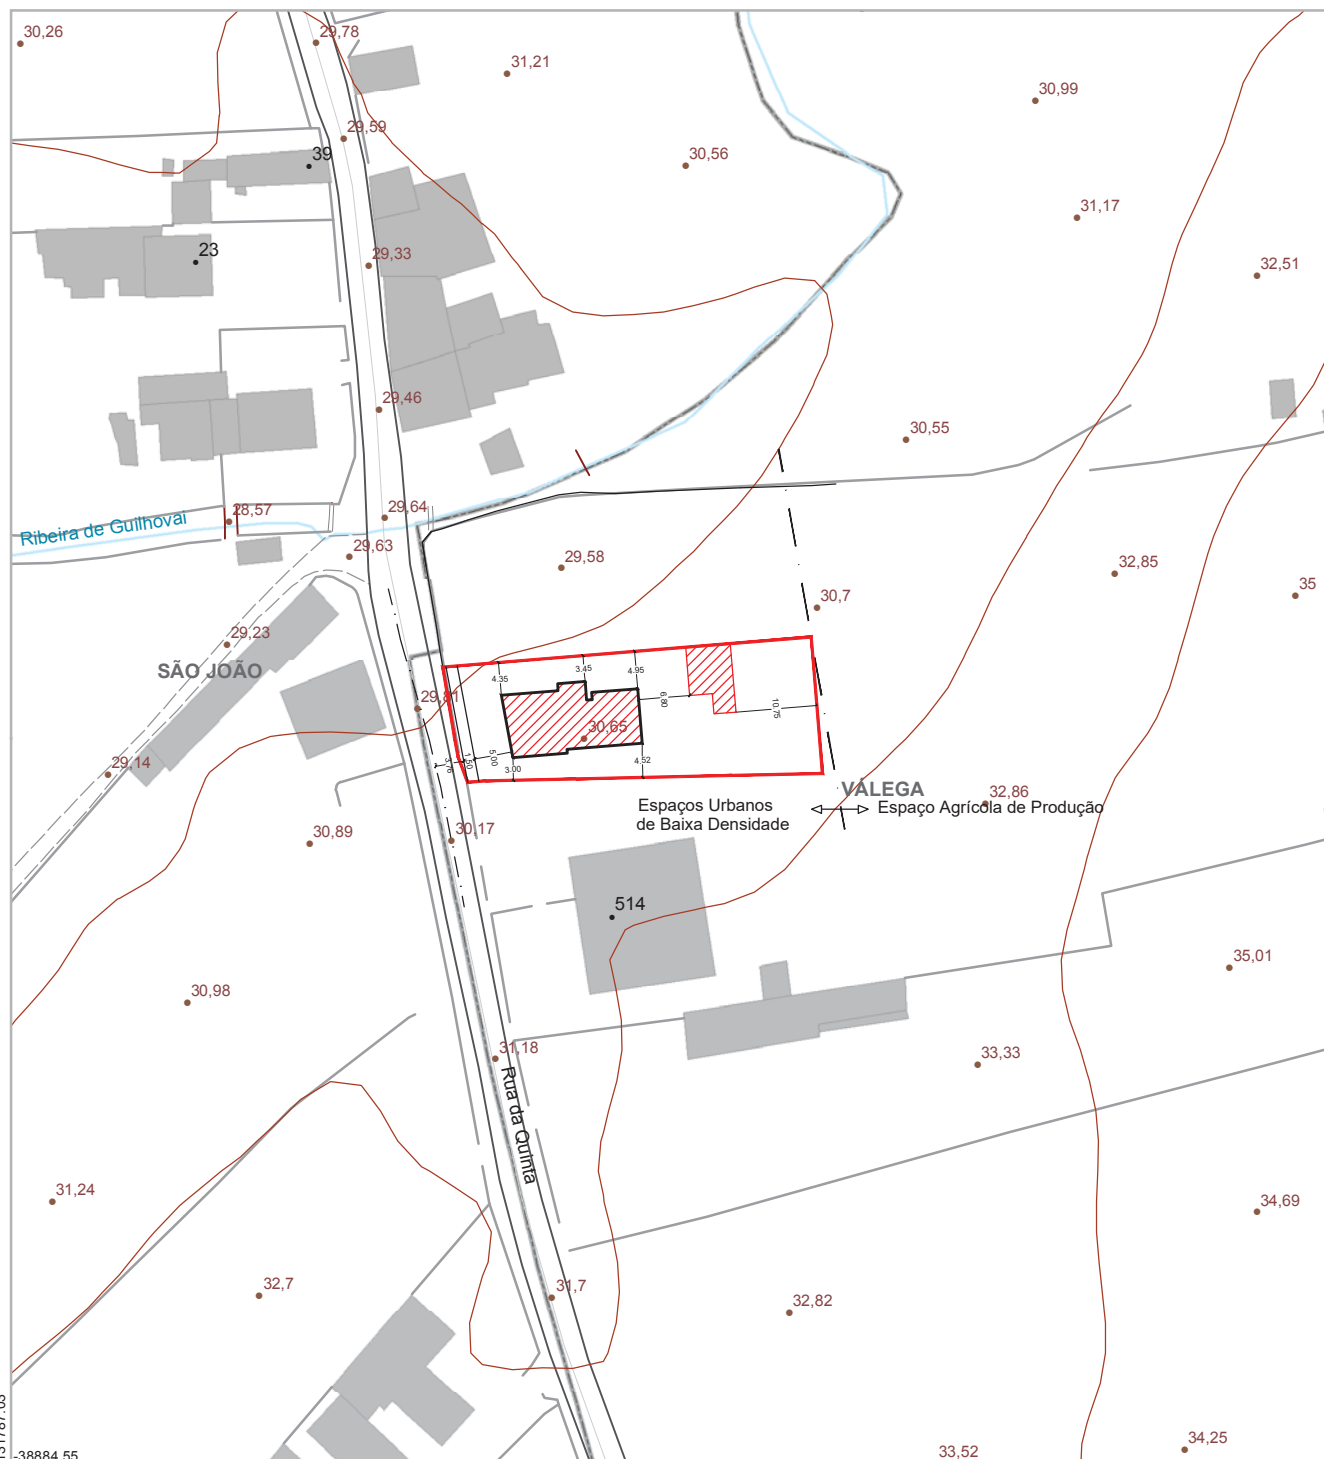

Legenda:

- Limites Administrativos
- Edificado
- Zonas Verdes
- Campos de Jogos

Rodovias

- Estrada de terra batida
- Estrada/rua
- Via de apoio
- Via para peões

Equipamentos

- Cemitério
- Desportivo ou recreativo
- Industrial/Tecnológico/Comércio
- Parque de campismo
- Porto / Marina / Doca

- Equipamentos Escolares
- Recinto militar
- Muros e Vedações
- Hidrografia (Eixos)
- Número de Polícia

Eixos de Via

- Acesso a via rápida
- Estrada principal
- Estrada secundária
- Rua
- Via rápida

- Passagens Desniveladas/ Outros Projectos
- Alinhamentos Aprovados