

00 - INDICE

01 - PLANTA DE IMPLANTAÇÃO E  
DELIMITAÇÃO DAS ZONAS DE RAN, REN e ORD

02 - PLANTA DE IMPLANTAÇÃO

03 - PLANTAS

04 - CORTES


05 - CORTE E ALÇADO

06 - ALÇADOS


07 - ALÇADOS

08 - PORMENORES CONSTRUTIVOS

09 - LAYERS


 R. Pinho Leal n.115 4525 - 455 VALE	num 00	req- Losangodisseia Unipessoal Lda	
	esc S/E	loc- Rua da Quinta * Válega * Ovar	
Junho 2022	Versão 3	Índice	ARQUITETURA
2321		o técnico	Construção de Moradia, Anexo e Muro de Vedação Frontal

Espaço Agrícola de Produção  
Espaços Urbanos  
de Baixa Densidade

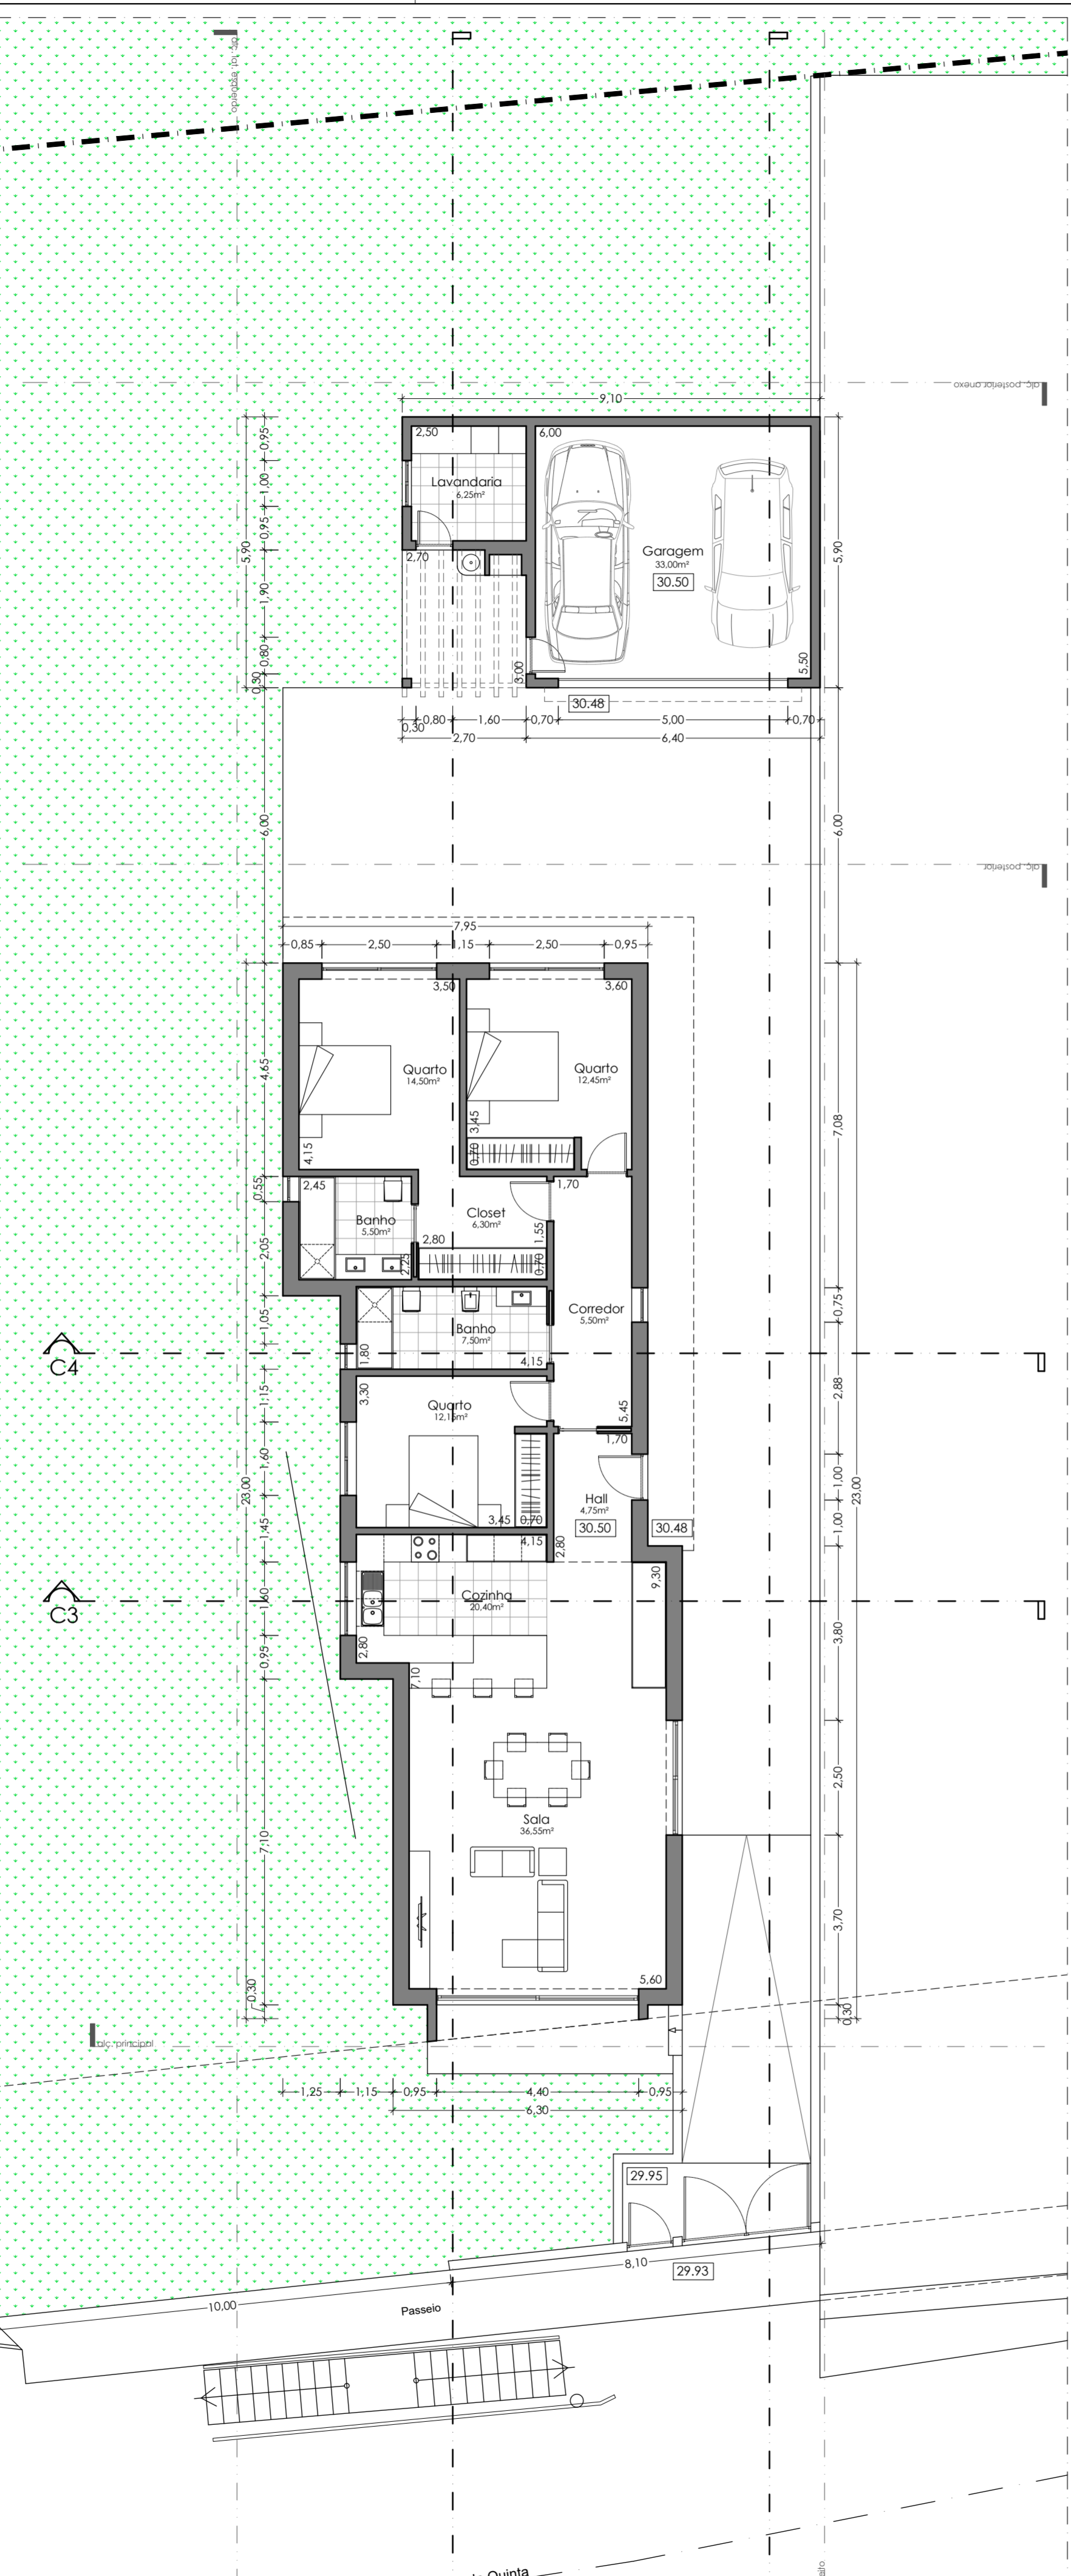


PLANTA DO R/CHÃO  
ÁREA DE CONSTRUÇÃO MORADIA = 163,15m²  
ÁREA DE CONSTRUÇÃO ANEXO = 45,60m²


Espaço Agrícola de Produção  
Espaços Urbanos  
de Baixa Densidade

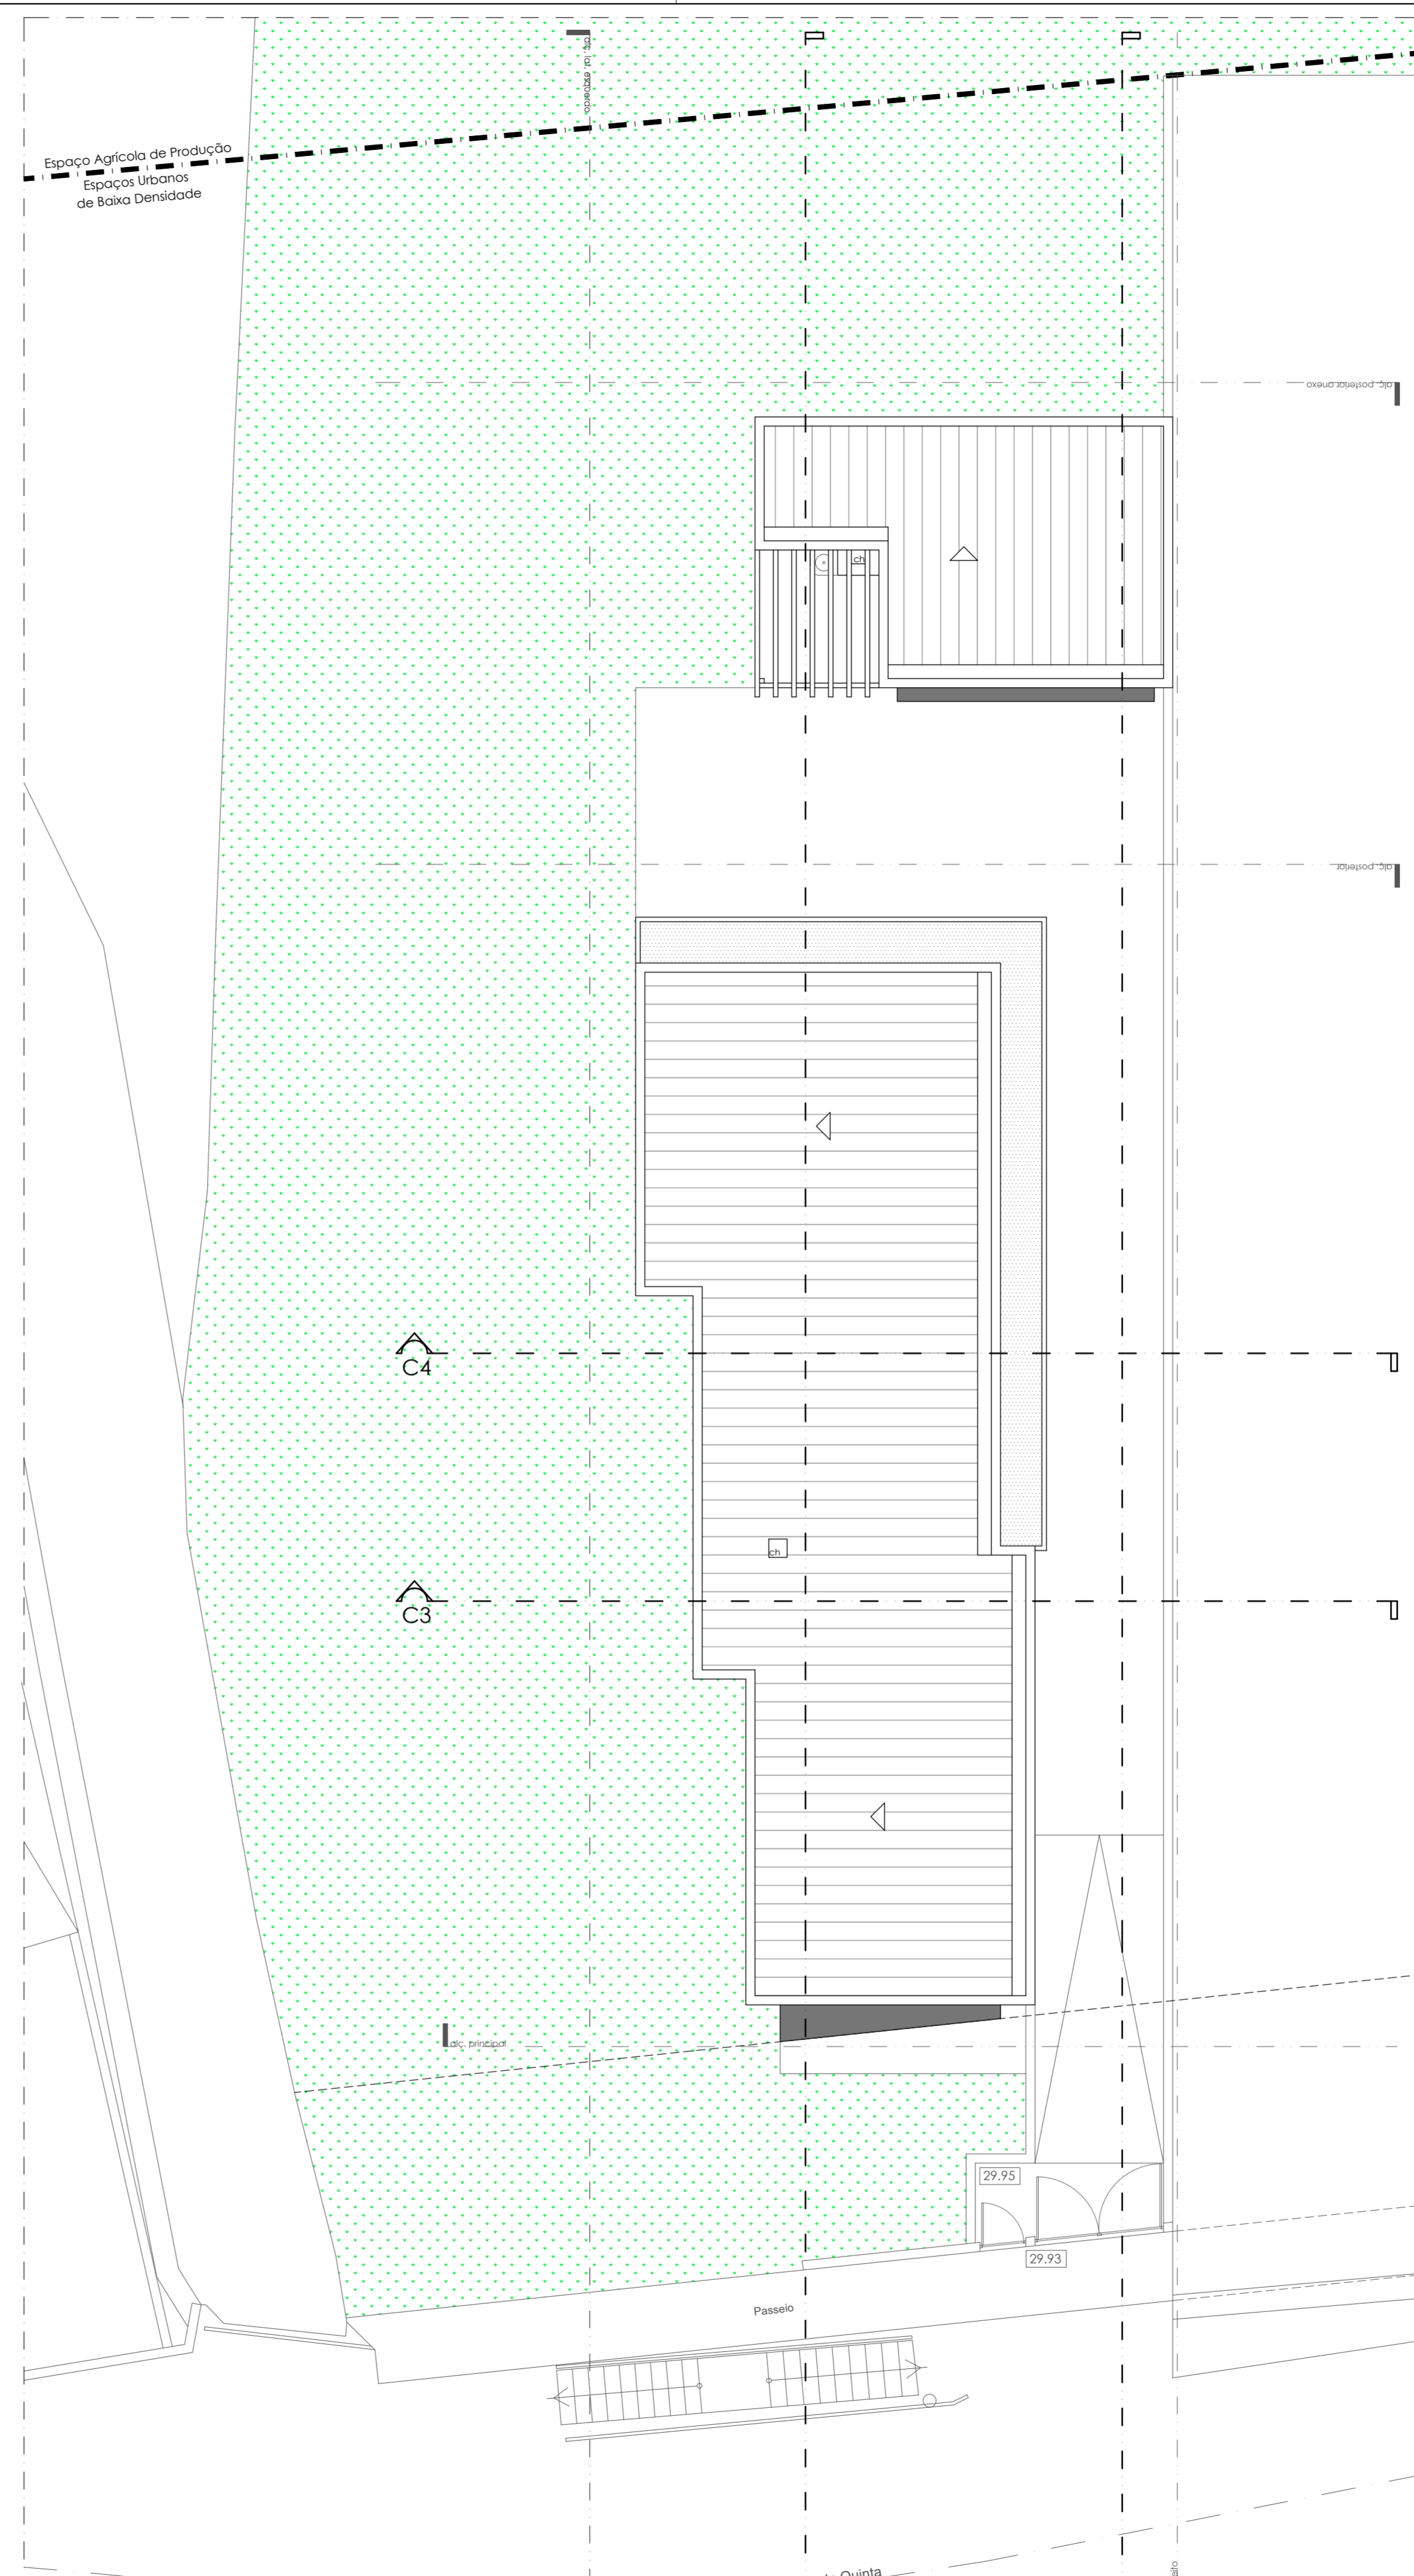


PLANTA DA COBERTURA

 R. Pinho Leal n.115 - 4525 - 455 VAIÉ 2321	num	03	req-	Losangodisseia Unipessoal Lda
	esc	1/100	loc-	Rua da Quinta * Válega * Ovar
	Junho 2022	Versão 3	o técnico	ARQUITETURA
				Construção de Moradia, Anexo e Muro de Vedação Frontal




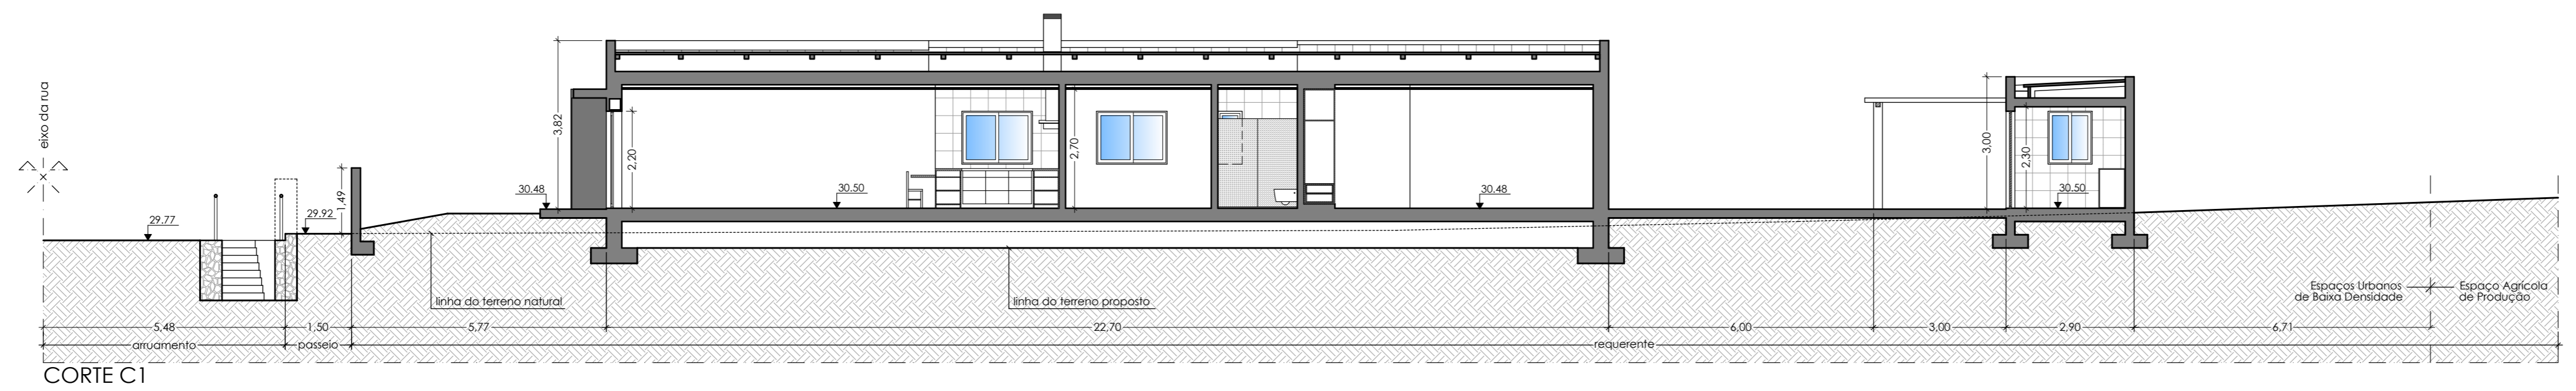


CORTE C1

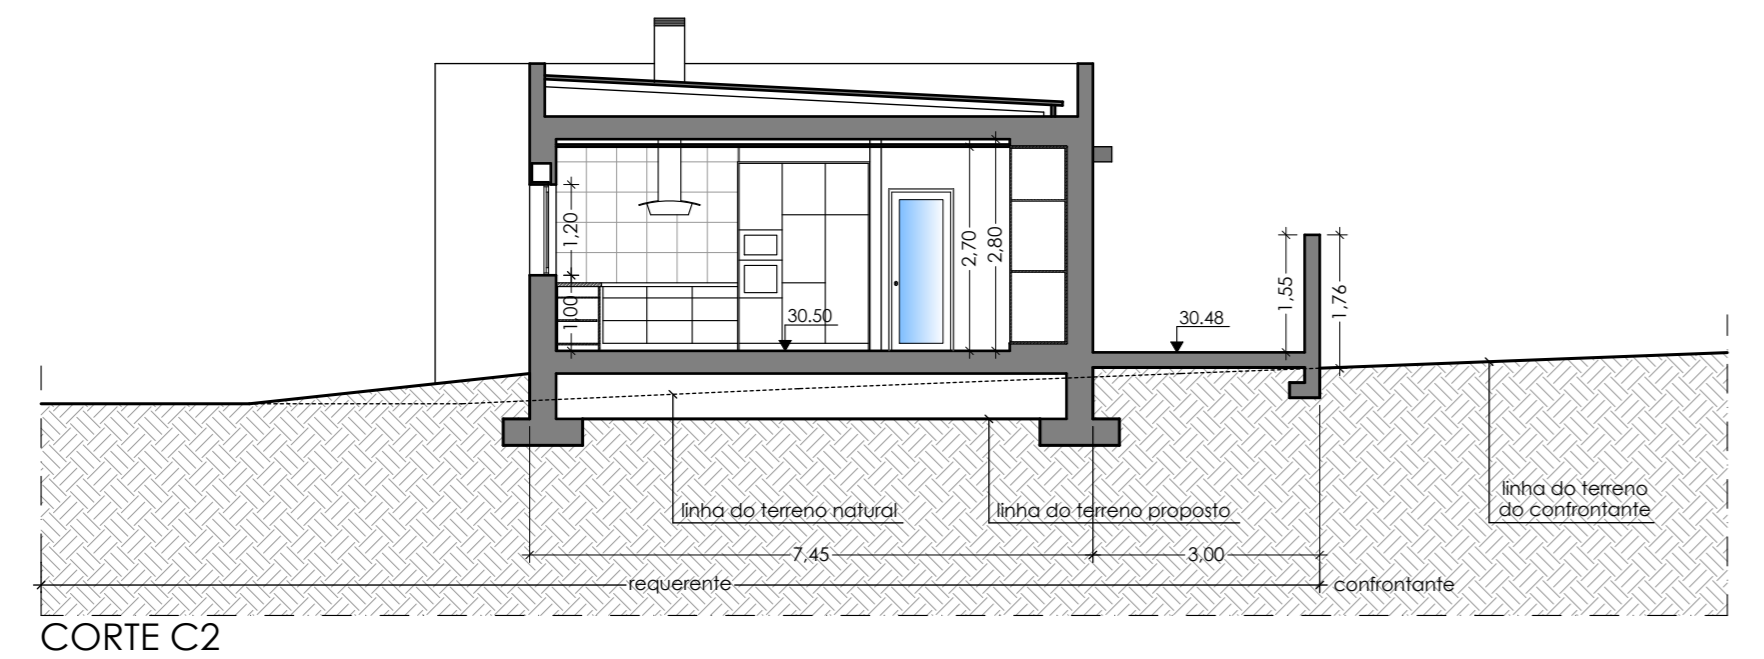


CORTE C2

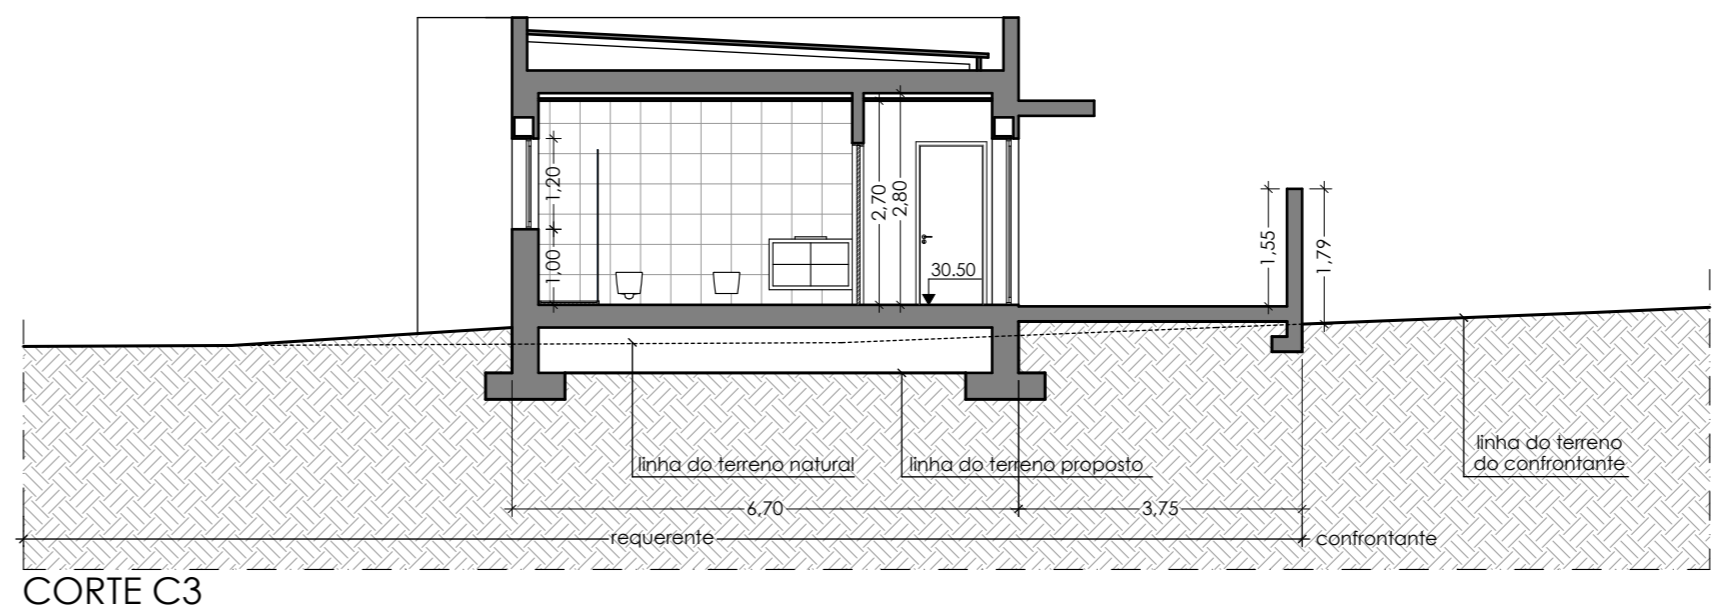


CORTE C3


 R. Pinho Leal n.115 4525 - 455 VALE Junho 2022 2321	num	04	req-	Losangodisseia Unipessoal Lda
	esc	1/100	loc-	Rua da Quinta * Válega * Ovar
	Versão	3	o técnico	ARQUITETURA
				Construção de Moradia, Anexo e Muro de Vedação Frontal


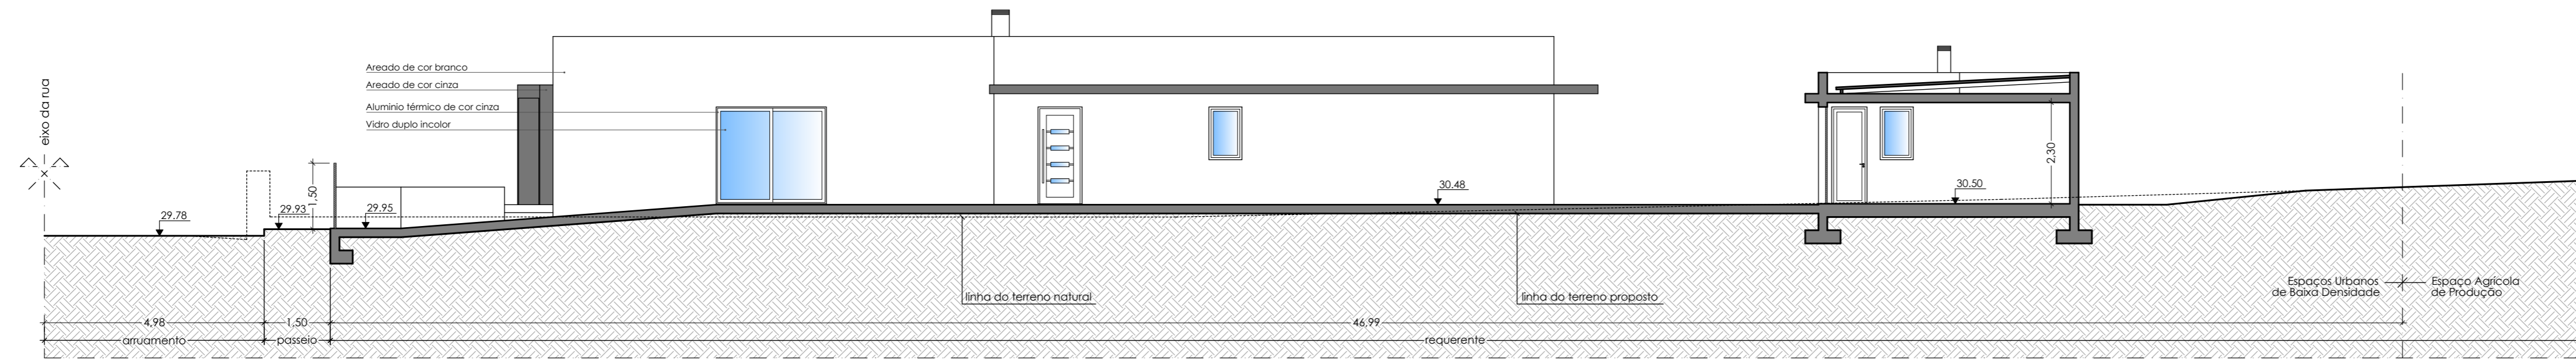


CORTE C2 / ALÇADO LATERAL DIREITO

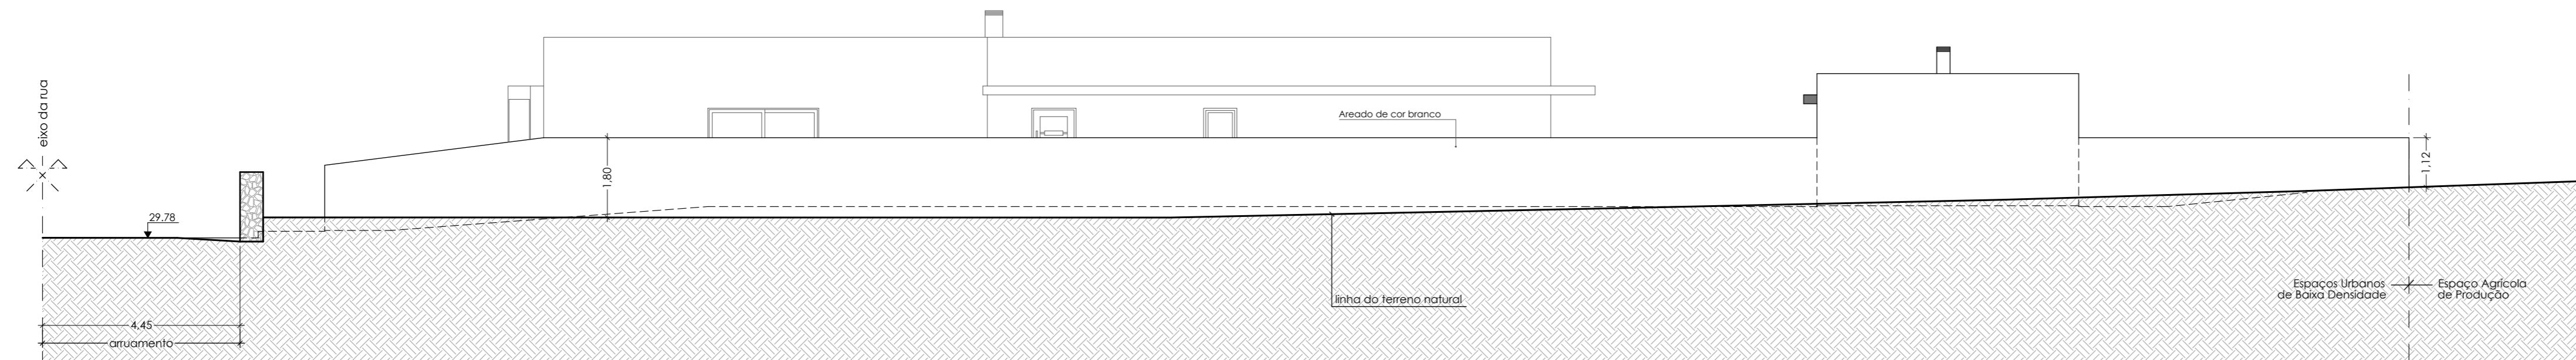


ALÇADO LATERAL DIREITO


 R. Pinho Leal n.115 4525 - 455 VALE 2321	num	05	req-	Losangodisseia Unipessoal Lda
	esc	1/100	loc-	Rua da Quinta * Válega * Ovar
	Junho 2022	Versão 3	o técnico	ARQUITETURA
				Construção de Moradia, Anexo e Muro de Vedação Frontal

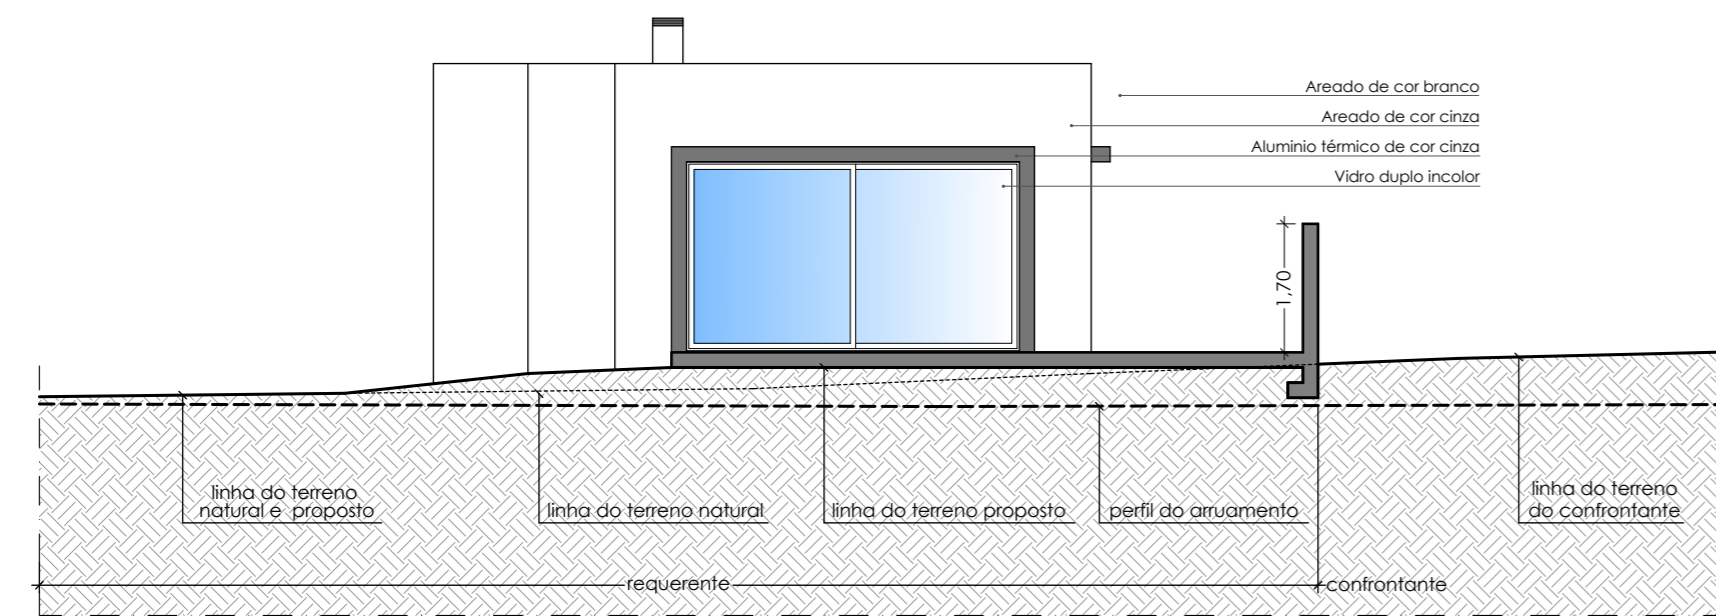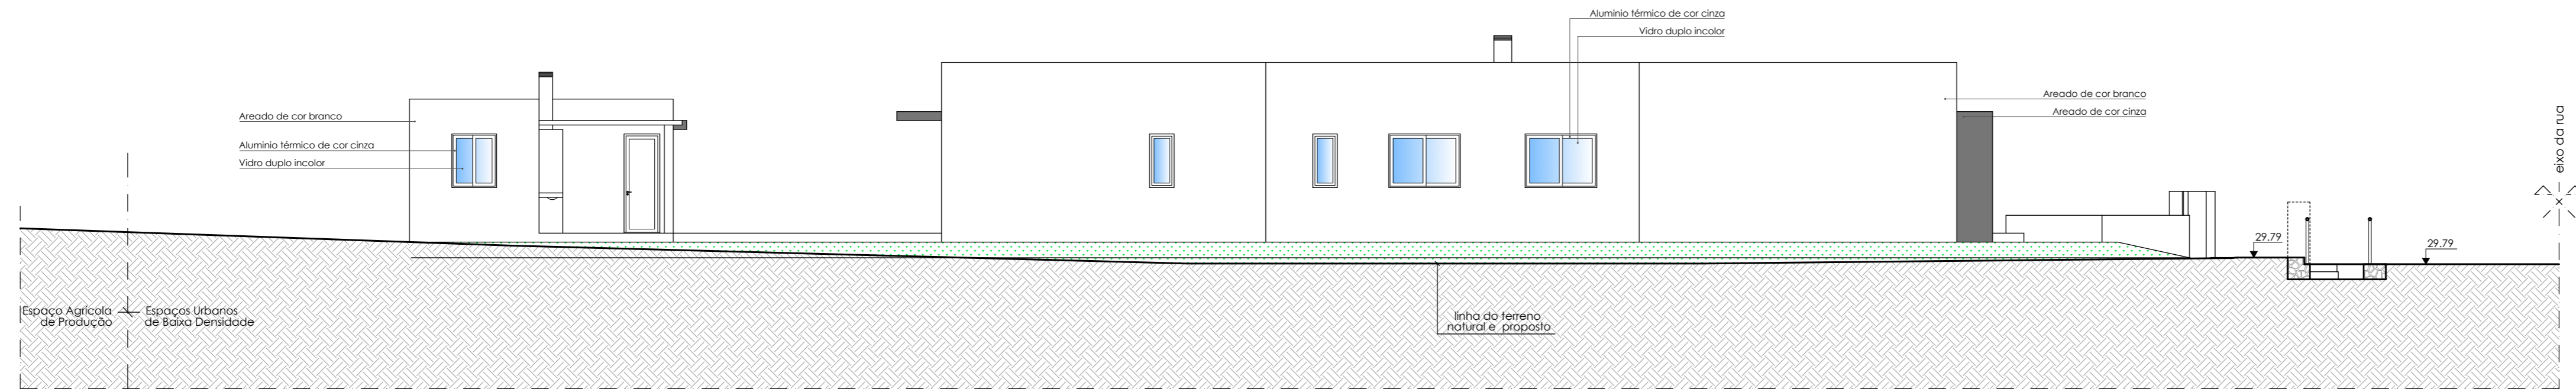


ALÇADO PRINCIPAL MORADIA

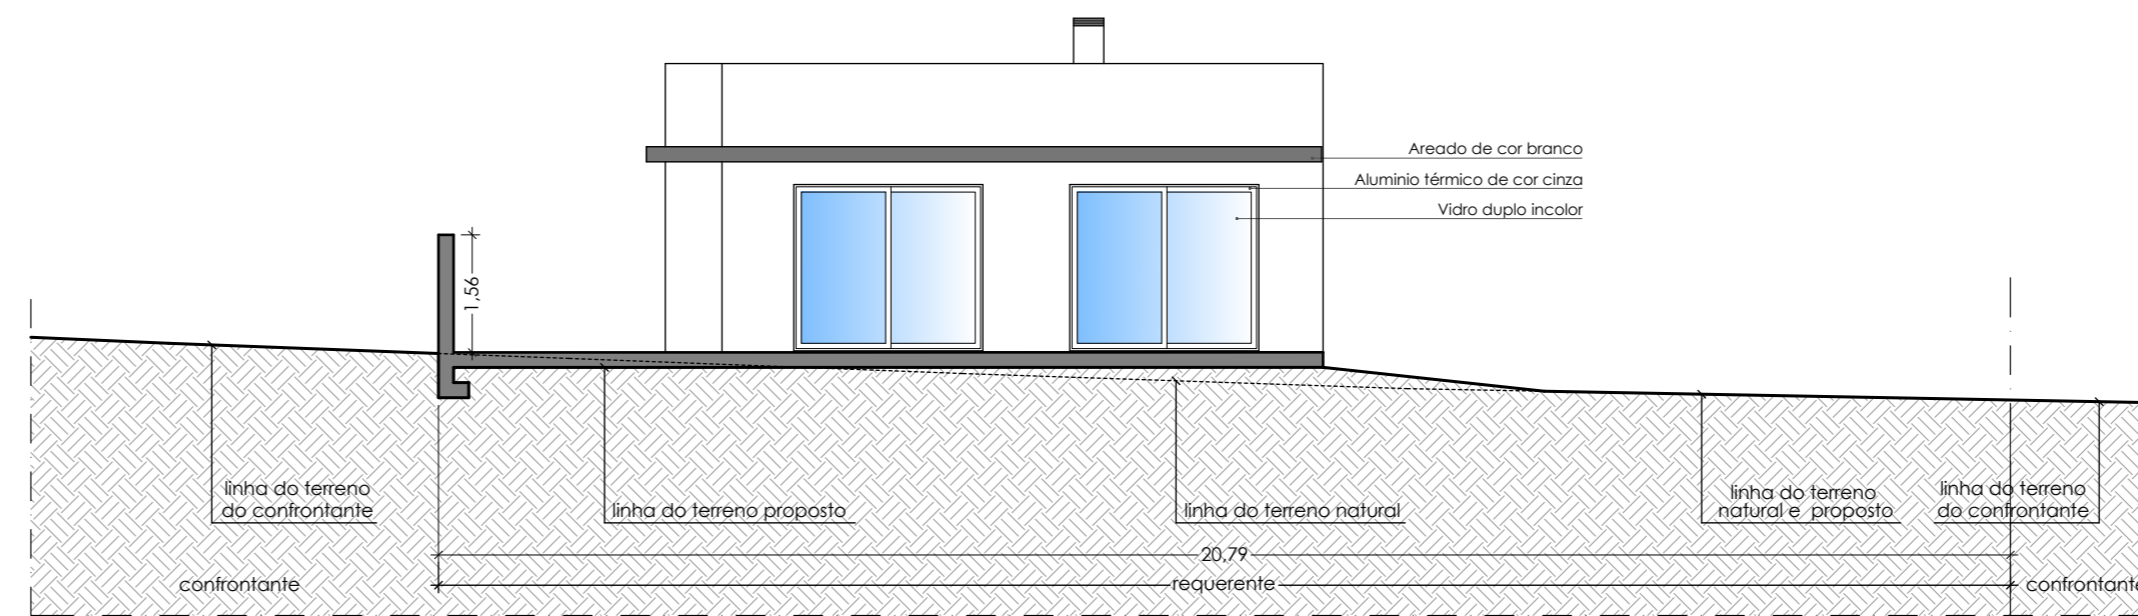


ALÇADO POSTERIOR MORADIA

 R. Pinho Leal n.115 4525 - 455 VALE Junho 2022 2321	num	06	req-	Losangodisseia Unipessoal Lda
	esc	1/100	loc-	Rua da Quinta * Válega * Ovar
	Versão	3	o técnico	ARQUITETURA
				Construção de Moradia, Anexo e Muro de Vedação Frontal




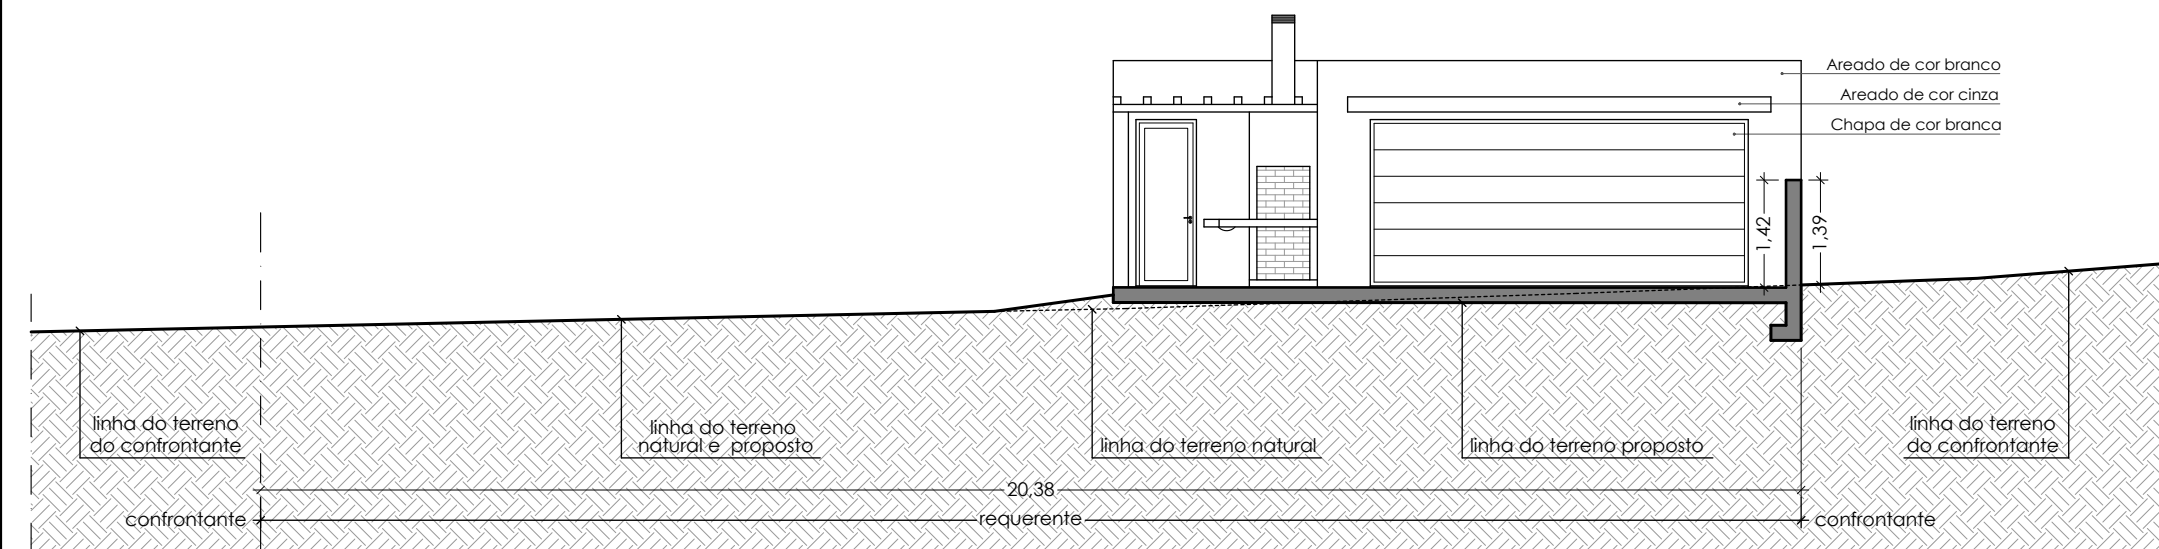


ALÇADO PRINCIPAL DO ANEXO

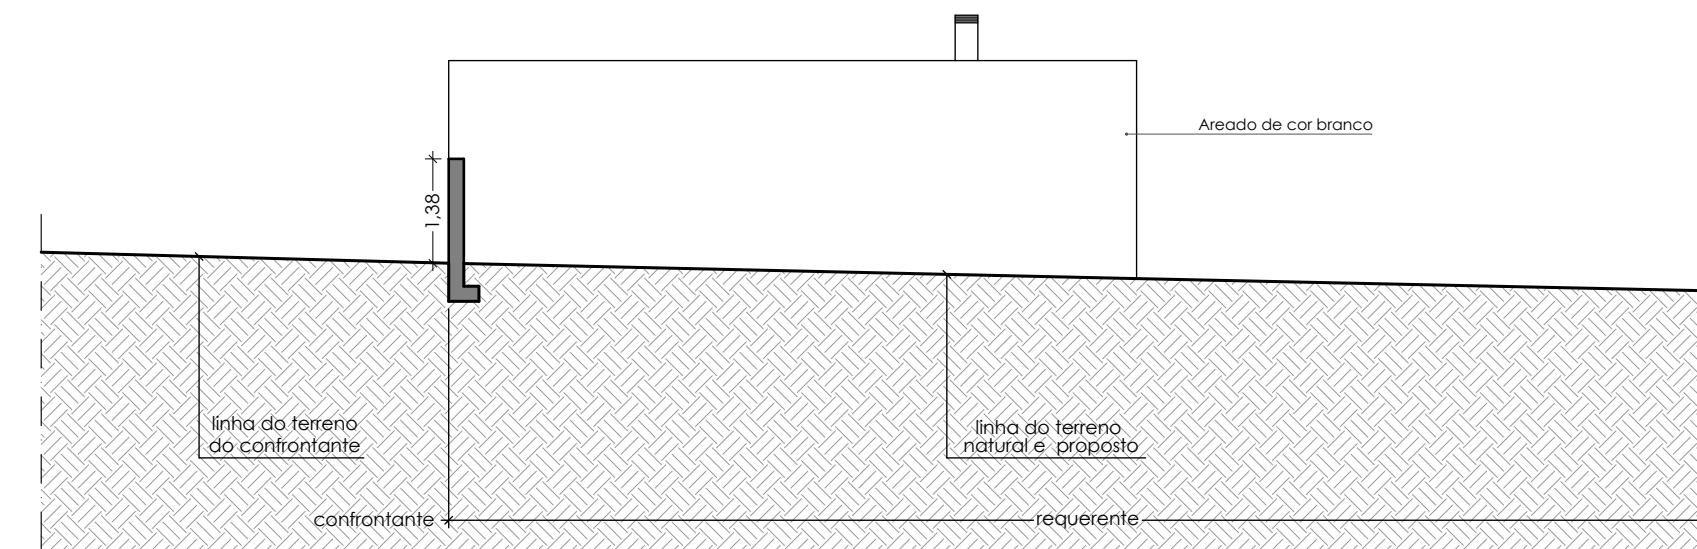


ALÇADO POSTERIOR DO ANEXO

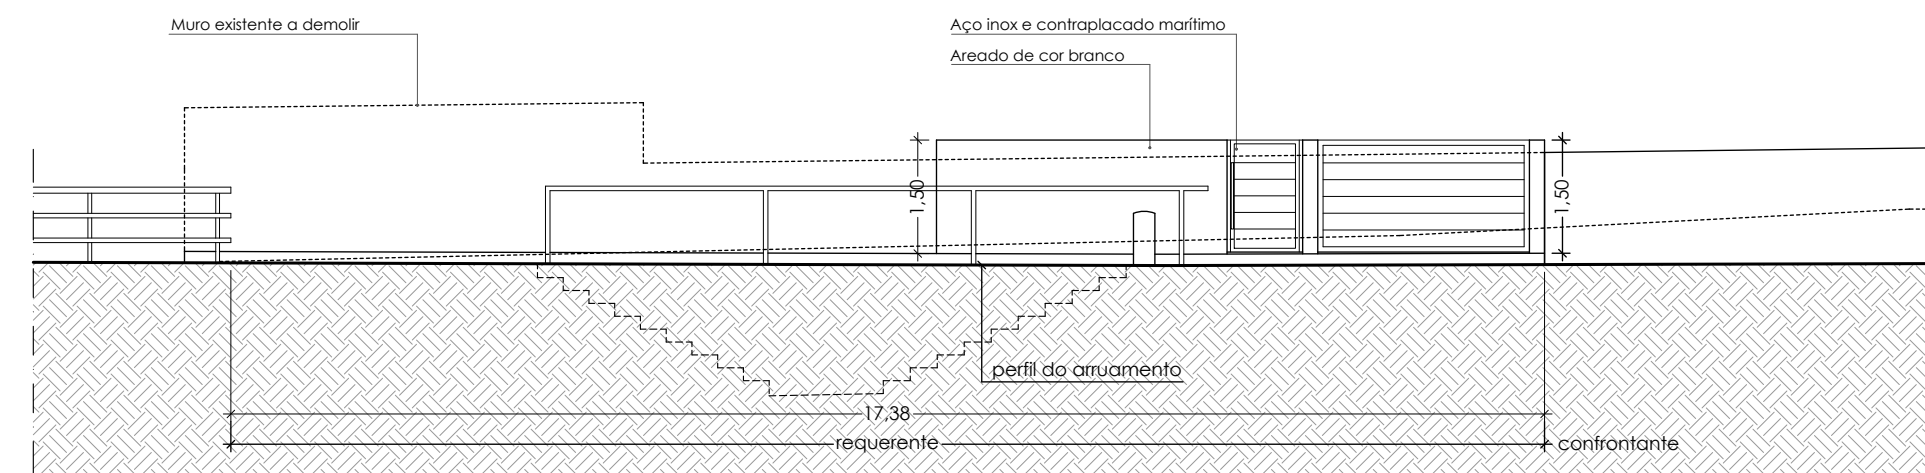


ALÇADO DO MURO FRONTAL


 <small>R. Pinho Leal n.115 4525 - 455 VALE</small>	num	07	req-	Losangodisseia Unipessoal Lda
	esc	1/100	loc-	Rua da Quinta * Válega * Ovar
	o técnico	Versão 3		
Junho 2022 2321				ARQUITETURA Construção de Moradia, Anexo e Muro de Vedação Frontal

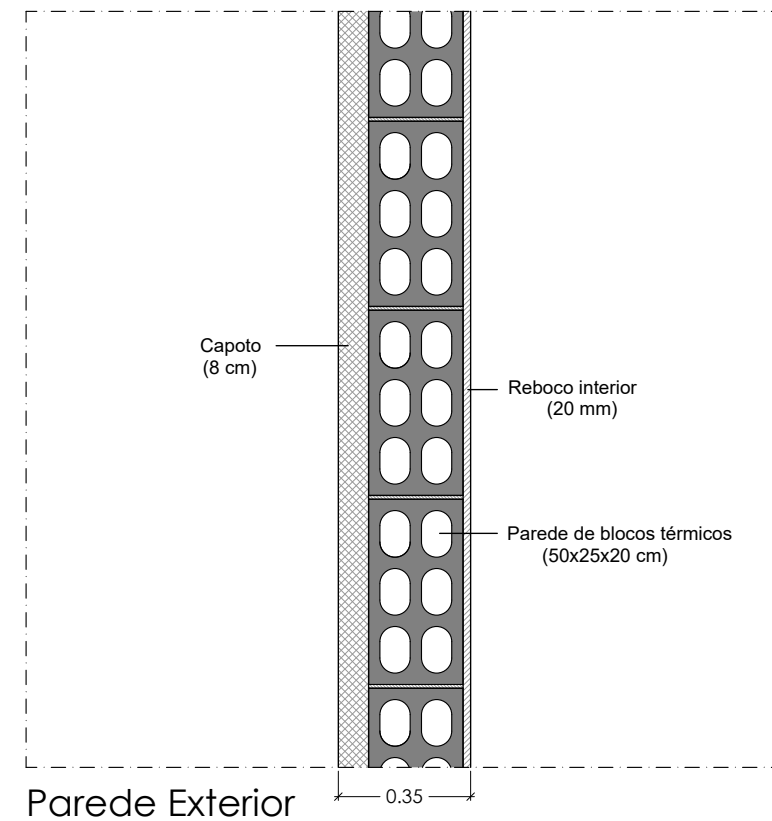


Parede Exterior

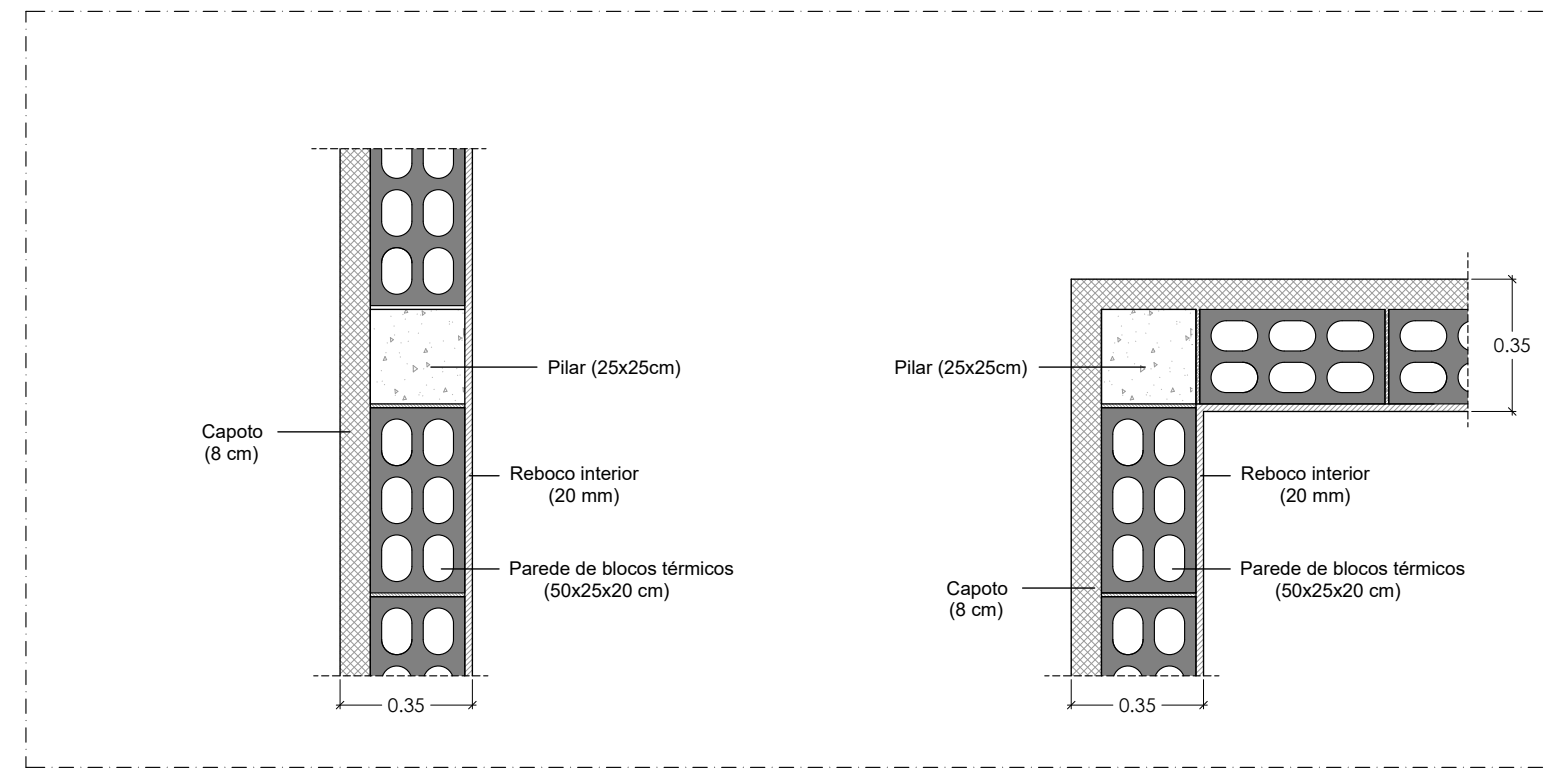


Ligação da parede exterior com o pilar (planta)

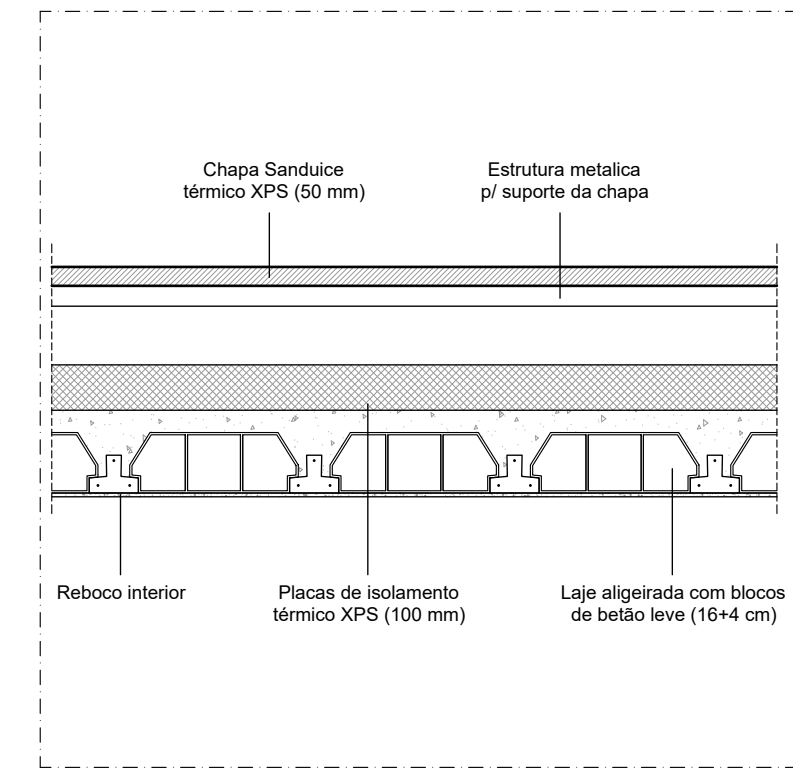


Laje de Tecto

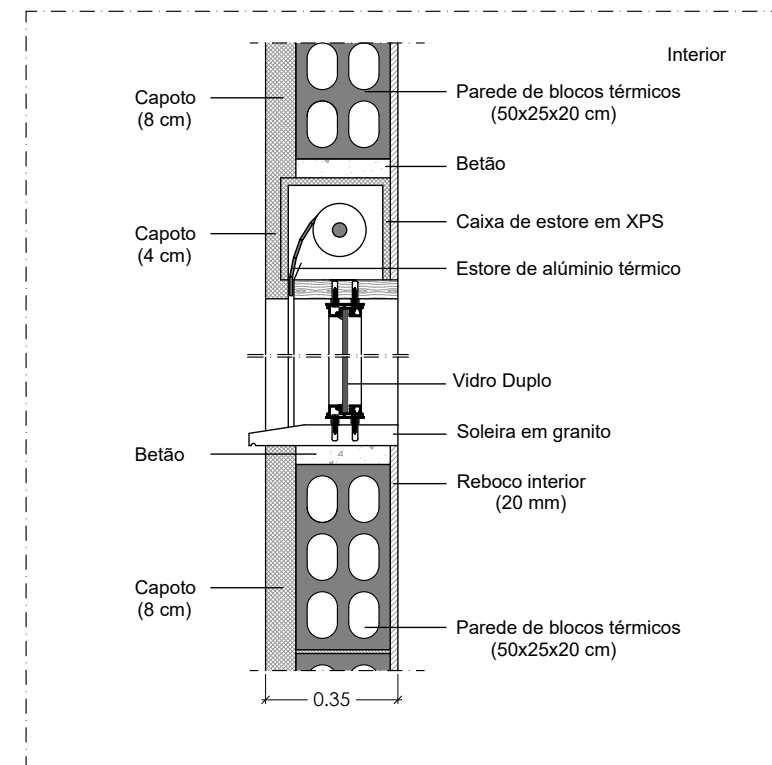


Pormenor de caixa de estore

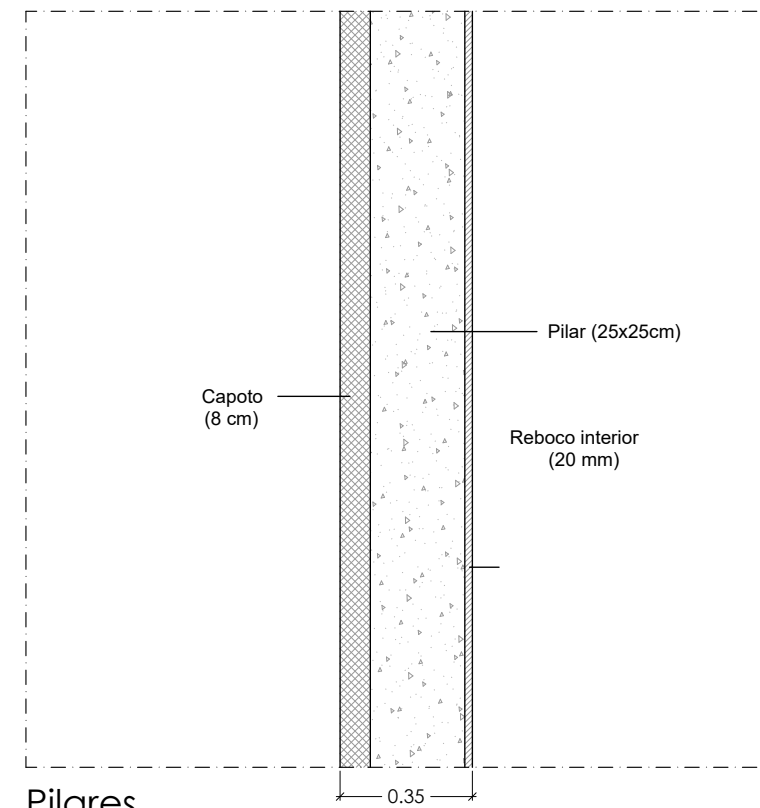


Pilares

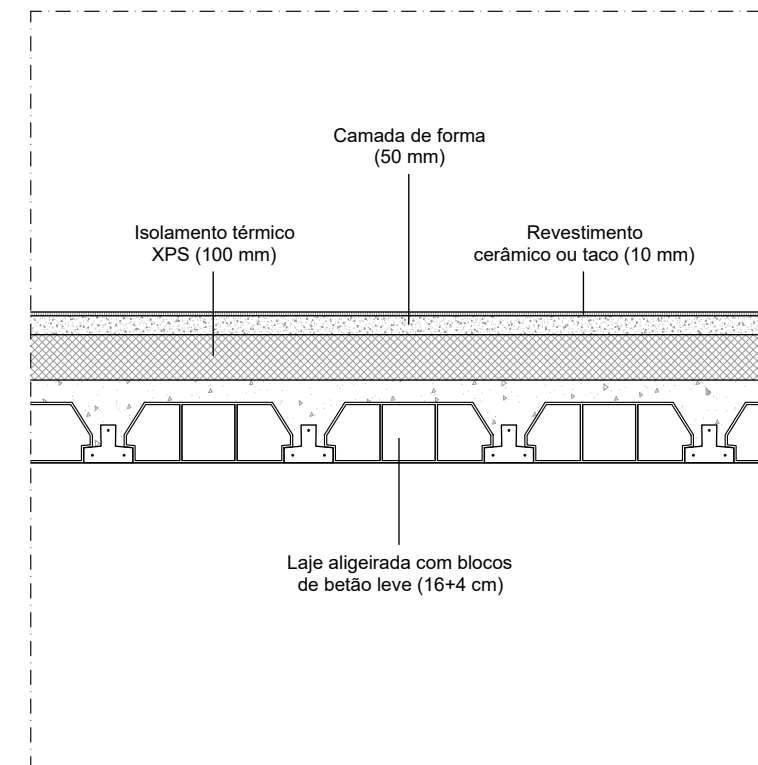

Laje Piso

 <small>R. Pinho Leal n.115 4525 - 455 VALE</small>	num	req- Losangodisseia Unipessoal Lda	
	08	loc- Rua da Quinta * Válega * Ovar	
	esc	1/20	Pormenores Construtivos
	Junho 2022	Versão 3	o técnico
2321			Construção de Moradia, Anexo e Muro de Vedação Frontal

L A Y E R S				
NOME	COR	Linha	Espessura da Linha	Descrição
A_CONSTRUÇOES VIZINHAS	240	Continuous	0,30 mm	Impalntacao construcoes vizinhas
A_COTA DE SOLEIRA	11	Continuous	0,09 mm	Cota de Soleira
A_COTAS	140	Continuous	0,09 mm	Cotas exteriores e interiores
A_EIXO DA RUA	white	Dashed2	0,09 mm	Electrodomesticos
A_EQUIPAMENTO	144	Continuous	0,09 mm	Electrodomesticos
A_FERRO	132	Continuous	0,09 mm	Grades e protecção
A_LINHA CORTES	magenta	Divide2	0,09 mm	Marcacao dos cortes nas plantas
A_LINHA TERRENO NATURAL	white	Dashed2	0,09 mm	Linha do terreno natural
A_LINHAS AUXILIARES	white	Hidden	0,09 mm	Tracejados e traços interrompidos
A_LINHAS EM VISTA	white	Continuous	0,09 mm	Linhas principais em vista
A_LOGO PJREIS	251	Continuous	0,09 mm	Logotipo
A_LOUCAS SANITARIAS	223	Continuous	0,09 mm	Peças sanitarias
A_MADEIRA	26	Continuous	0,09 mm	Elementos em madeira
A_MARGEM FOLHA 1	42	Continuous	0,30 mm	Margem da folha interior
A_MARGEM FOLHA 2	white	Continuous	0,09 mm	Margem da folha exterior
A_MOBILIARIO	22	Continuous	0,09 mm	Moveis
A_PAREDES	35	Continuous	0,35 mm	Paredes
A_POL. AREA CONSTRUCAO	190	Continuous	0,35 mm	Poligno da area de construcao
A_TEXTO	white	Continuous	0,09 mm	Texto
A_TEXTO AREA UTIL	white	Continuous	0,09 mm	Texto da area util nos compart.
A_TEXTO ESPACOS	cyan	Continuous	0,09 mm	Nome dos compartimentos
A_TIJOLO	32	Continuous	0,09 mm	Tijolo (pormenores)
A_TRAMA	8	Continuous	0,09 mm	Tramas gerais
A_TRAMA CARROS	8	Continuous	0,09 mm	Blocos - carros
A_TRAMA PAREDES	9	Continuous	0,09 mm	Trama no interior das paredes
A_TRAMA VERDE	112	Continuous	0,09 mm	Tramas zonas verdes
A_TRAMA VIDROS	151	Continuous	0,09 mm	Trama dos vidros em vista
A_VAOS	51	Continuous	0,09 mm	Portao e vaos envidracados

 <p>LOSANGODISSEIA leonel azevedo</p> <p>R. Pinho Leal n.115 4525 - 455 VALE</p>	num	req-	
	09	Losangodisseia Unipessoal Lda	
	esc	loc-	
S/E	Rua da Quinta * Válega * Ovar		
	LAYERS	ARQUITETURA	
Junho 2022	Versão 3	o técnico	
2321		Construção de Moradia, Anexo e Muro de Vedação Frontal	