



CÂMARA MUNICIPAL DE OVAR

PLANTAS DE LOCALIZAÇÃO ON-LINE

Planta de Ordenamento

Planta n.º: 40193/2017

Impressão: 2/4

Escala: 1:25 000


Data de Emissão: 11-06-2020

Requerente: **HUGO PEDRO SILVA MALHEIRO**

Morada : Rua Brejo de Baixo

Natureza : Licenciamento

Freguesia: OVAR

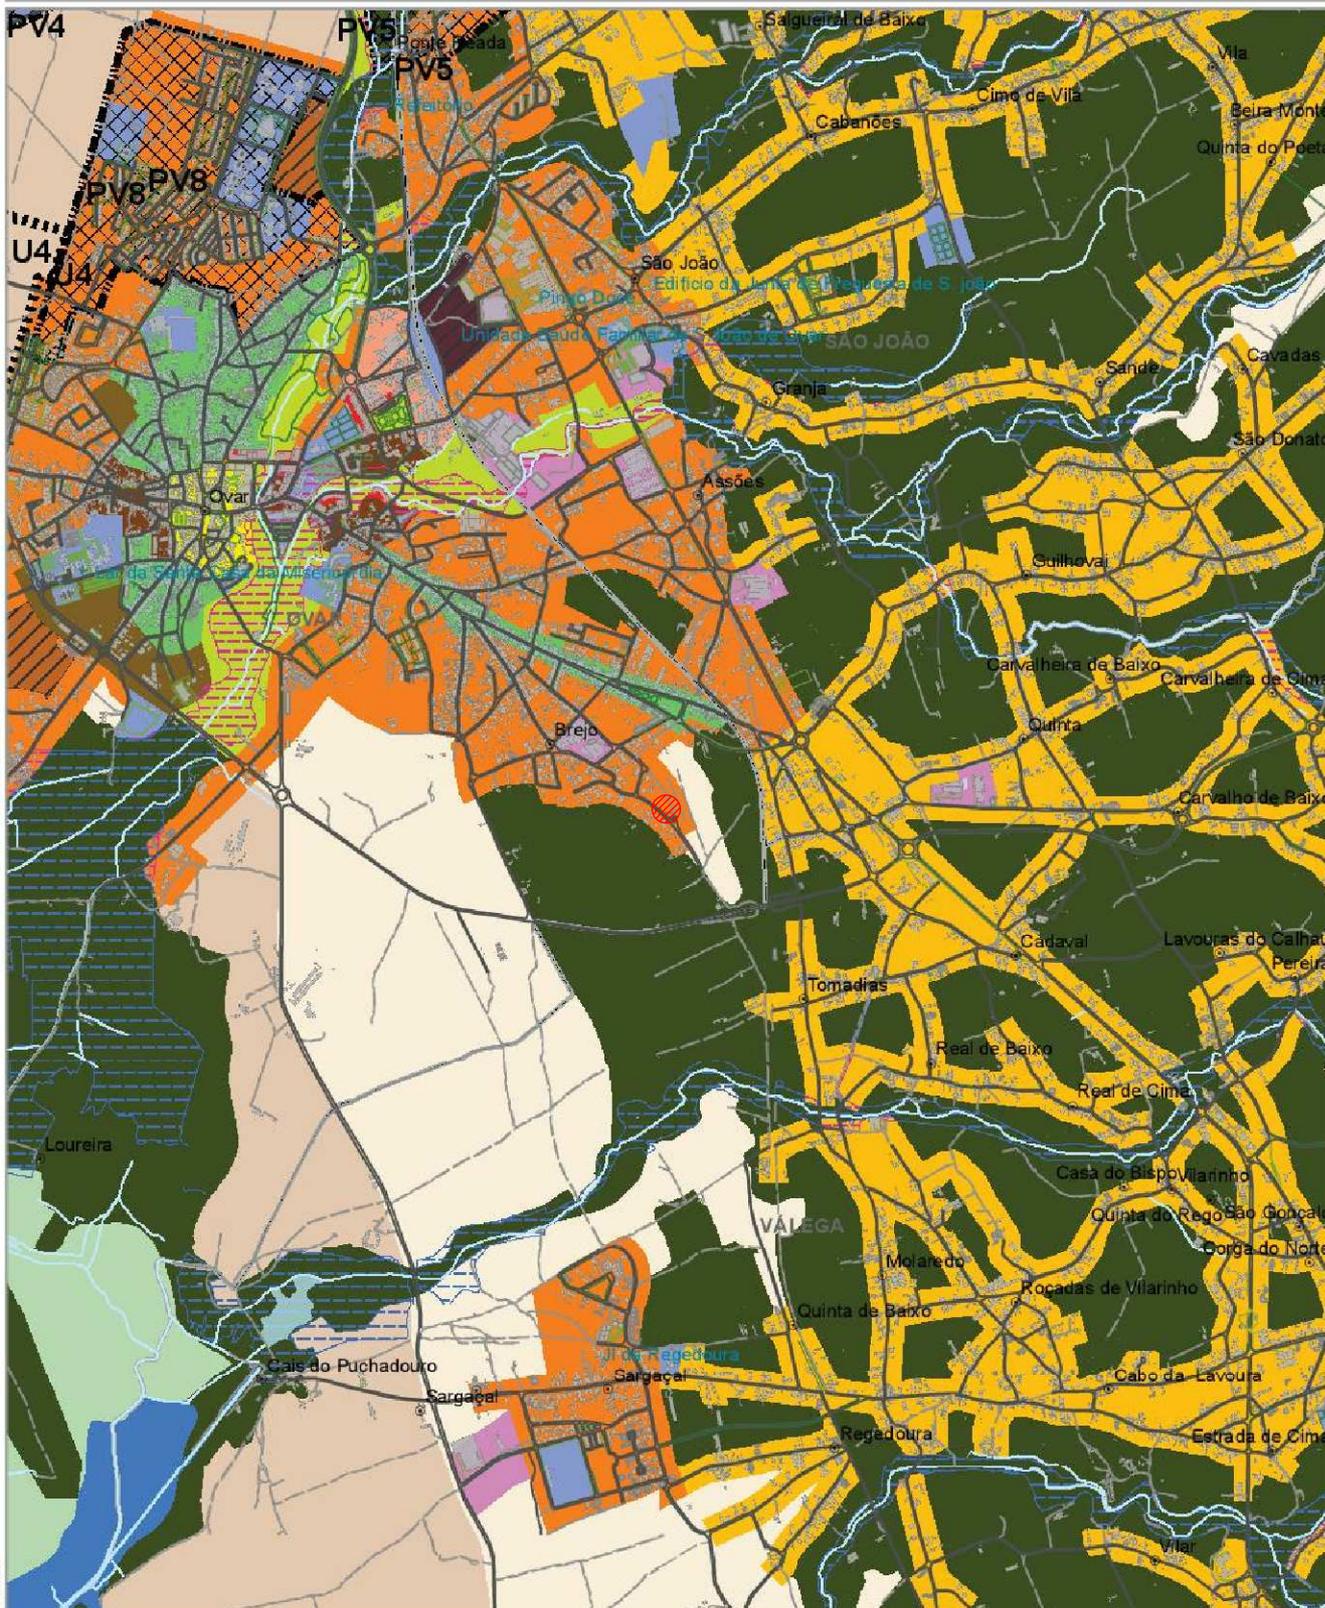

A INFORMAÇÃO DISPONIBILIZADA NÃO DISPENSA A CONSULTA DOS DOCUMENTOS ORIGINAIS NEM A VERIFICAÇÃO DA SUA CONFORMIDADE PELOS TÉCNICOS DA CMO
VÁLIDA POR UM ANO