




CÂMARA MUNICIPAL DE OVAR
PLANTAS DE LOCALIZAÇÃO ON-LINE
Planta Topográfica

Planta n.º: 44617/2017
Impressão: 3/9

Escala: 1:1 000
Data de Emissão: 27-08-2021

Requerente: **Losangodisseia Unipessoal L.da**
Morada : Rua da Quinta
Natureza : Licenciamento
Freguesia: **VÁLEGA**

A INFORMAÇÃO DISPONIBILIZADA NÃO DISPENSA A CONSULTA DOS DOCUMENTOS ORIGINAIS NEM A VERIFICAÇÃO DA SUA CONFORMIDADE PELOS TÉCNICOS DA CMO
VÁLIDA POR UM ANO

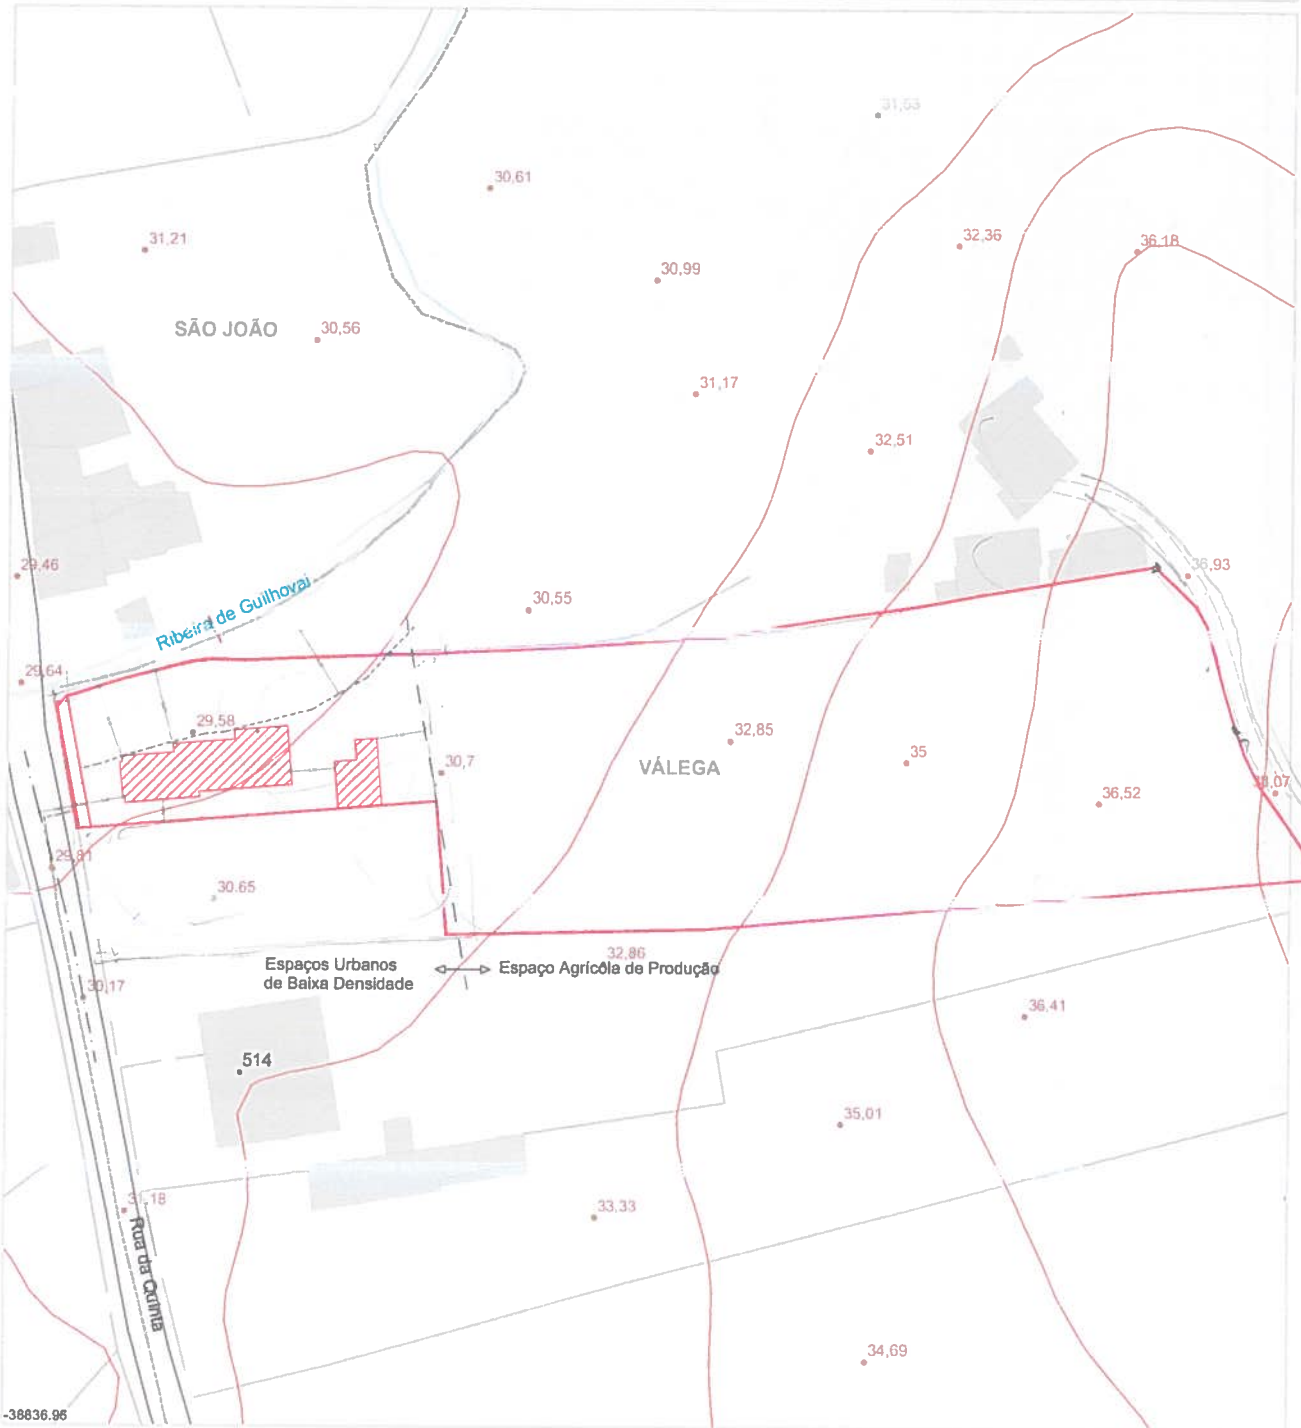

Legenda:		Rodovias	Equipamentos	Eixos de Via	Passagens Desniveadas/ Outros Projectos
Limites Administrativos	Estrada de terra batida	Cemitério	Equipamentos Escolares	Acesso a via rápida	Alinhamentos Aprovados
Edificado	Estrada/rua	Desportivo ou recreativo	Recinto militar	Estrada principal	
Zonas Verdes	Via de apoio	Indústria/Tecnológico/Comércio	Muros e Vedações	Estrada secundária	
Campos de Jogos	Via para peões	Parque de campismo	Hidrografia (Eixos)	Rua	
		Porto / Marinha / Doca	Número de Polícia	Via rápida	

(<NOME_UTILIZADOR>)