


# MORADIAS TRONCAL


## MT2 T3 DUPLEX

Avenida Professor Vicente Coelho  
Lugar da Atalaia, Travanca  
Santa Maria da Feira


Piso 0  
1:200

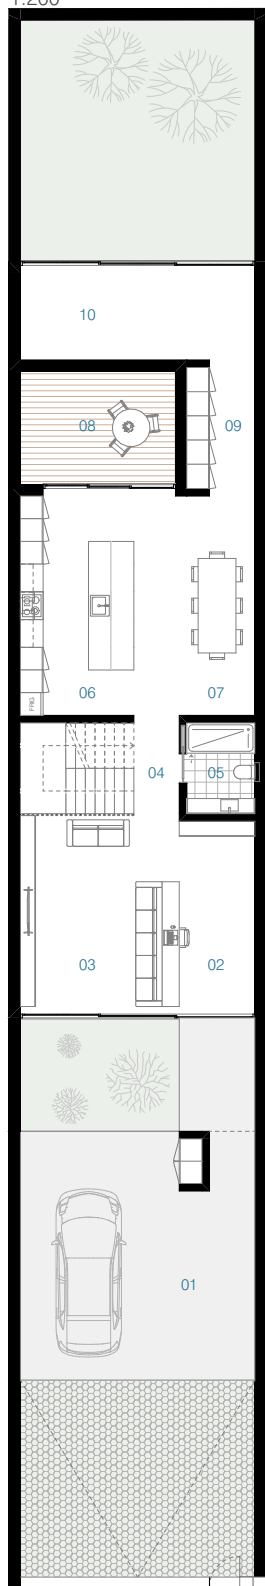

Piso 1  
1:200

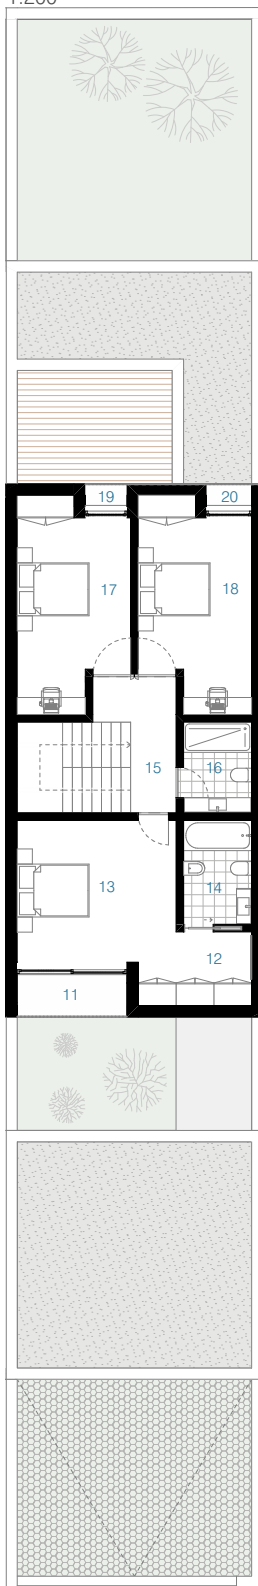

Planta de Coberturas  
1:1000

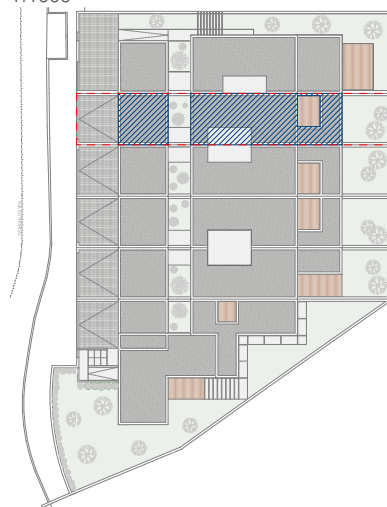

### ÁREAS

AI	Implantação	181 m <sup>2</sup>
AC	Construção	277 m <sup>2</sup>
AU	Útil	227 m <sup>2</sup>

### LEGENDA

#### PISO 0

01	Garagem	41 m <sup>2</sup>
02	Hall de Entrada	10 m <sup>2</sup>
03	Sala de Estar	22 m <sup>2</sup>
04	Circulação	3 m <sup>2</sup>
05	I.S. de Serviço	4 m <sup>2</sup>
06	Cozinha	17 m <sup>2</sup>
07	Sala de Jantar	19 m <sup>2</sup>
08	Pátio	12 m <sup>2</sup>
09	Circulação	6 m <sup>2</sup>
10	Espaço Ambíguo	15 m <sup>2</sup>

#### PISO 1

11	Varanda	3 m <sup>2</sup>
12	Closet	5 m <sup>2</sup>
13	Suite	16 m <sup>2</sup>
14	I.S. da Suite	5 m <sup>2</sup>
15	Circulação	6 m <sup>2</sup>
16	I.S. Geral	4 m <sup>2</sup>
17	Quarto	15 m <sup>2</sup>
18	Quarto	15 m <sup>2</sup>
19	Varanda	1 m <sup>2</sup>
20	Varanda	1 m <sup>2</sup>