


MORADIAS TRONCAL


MT3 T3 DUPLEX

Avenida Professor Vicente Coelho
Lugar da Atalaia, Travanca
Santa Maria da Feira


Piso 0
1:200

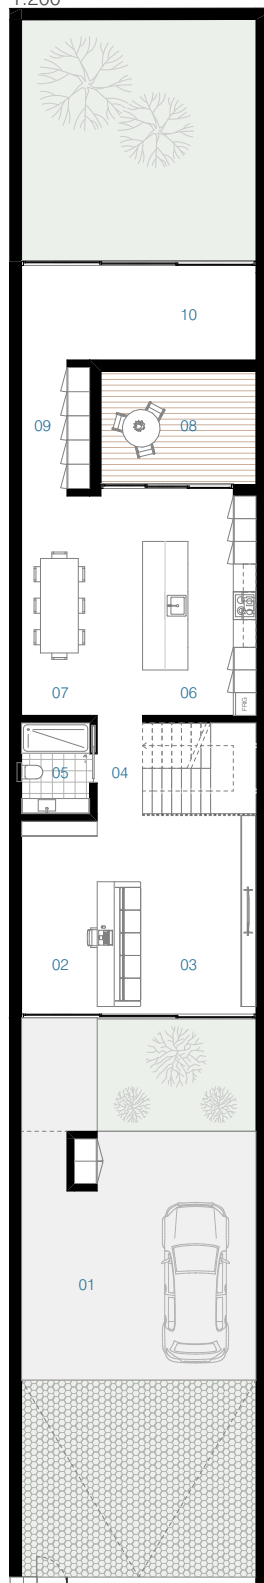

Piso 1
1:200

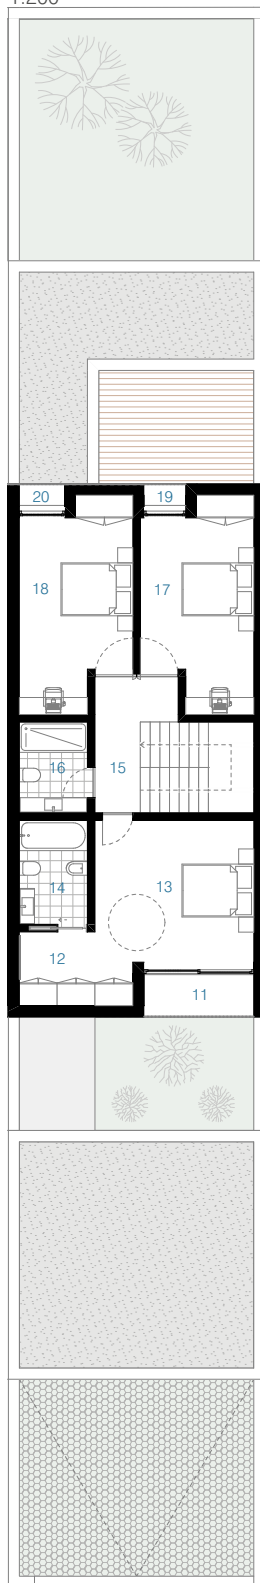

Planta de Coberturas
1:1000

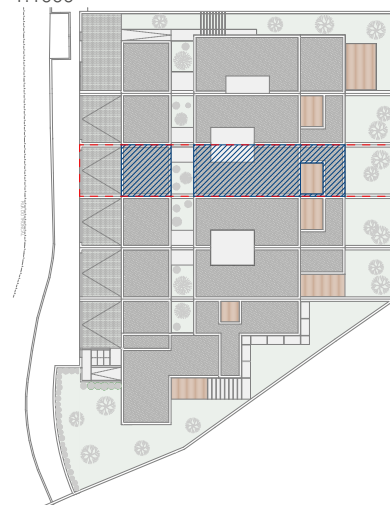

ÁREAS

AI	Implantação	181 m ²
AC	Construção	277 m ²
AU	Útil	227 m ²

LEGENDA

PISO 0

01	Garagem	41 m ²
02	Hall de Entrada	10 m ²
03	Sala de Estar	22 m ²
04	Circulação	3 m ²
05	I.S. de Serviço	4 m ²
06	Cozinha	17 m ²
07	Sala de Jantar	19 m ²
08	Pátio	12 m ²
09	Circulação	6 m ²
10	Espaço Ambíguo	15 m ²

PISO 1

11	Varanda	3 m ²
12	Closet	5 m ²
13	Suite	16 m ²
14	I.S. da Suite	5 m ²
15	Circulação	6 m ²
16	I.S. Geral	4 m ²
17	Quarto	15 m ²
18	Quarto	15 m ²
19	Varanda	1 m ²
20	Varanda	1 m ²