



ALÇADO L DIREITO

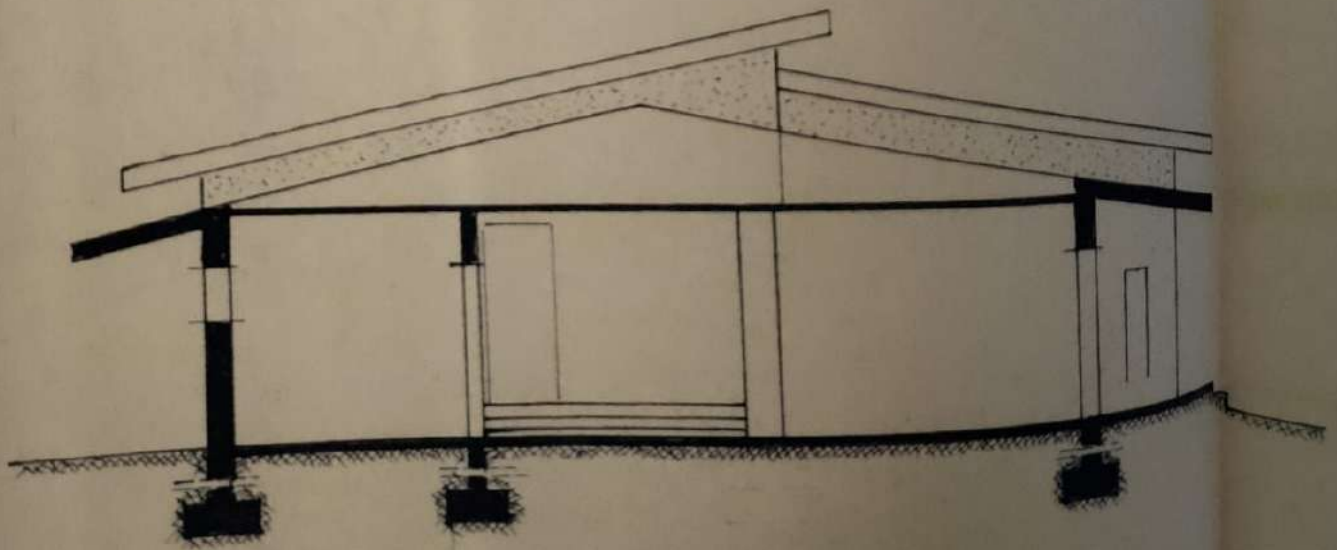


CORTE A B

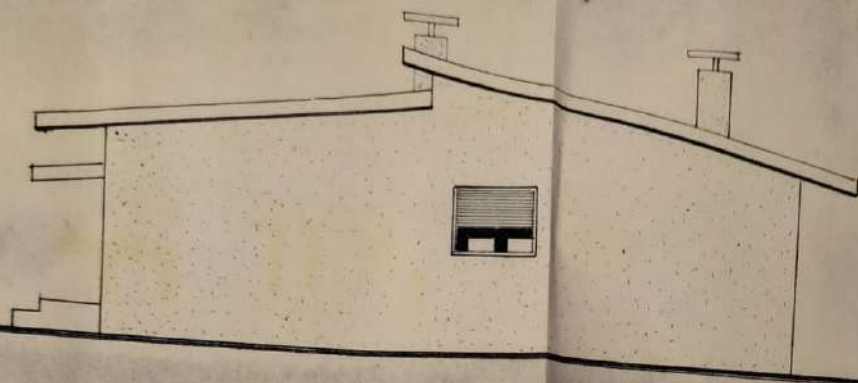


ALÇADO POSTERIOR

CÂMARA MUNICIPAL
- DE -
VILA NOVA DE FAMALICÃO
Projecto aprovado em
Reunião do Despacho
de 27/10/1977


Requente	CUSTODIO DE AZEVEDO PEREIRA
Local	FELGUEIRAS LOUSADO
Concelho	V.N. FAMALICÃO
PROJECTO DE UMA MORADIA escala 1:100	

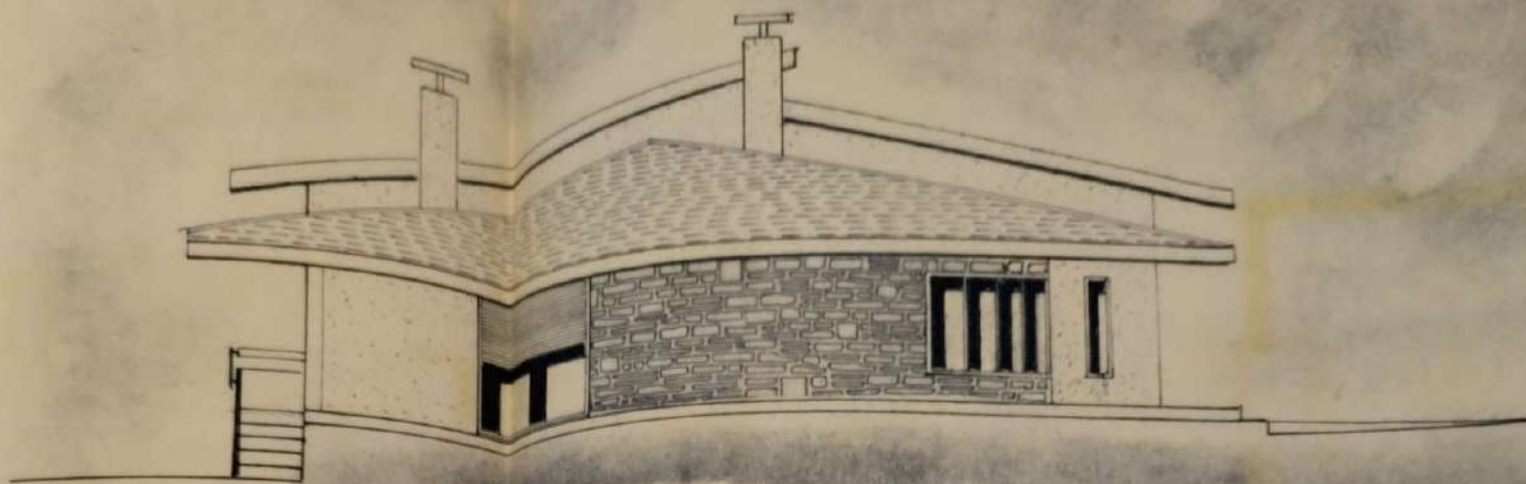


ALÇADO PRINCIPAL

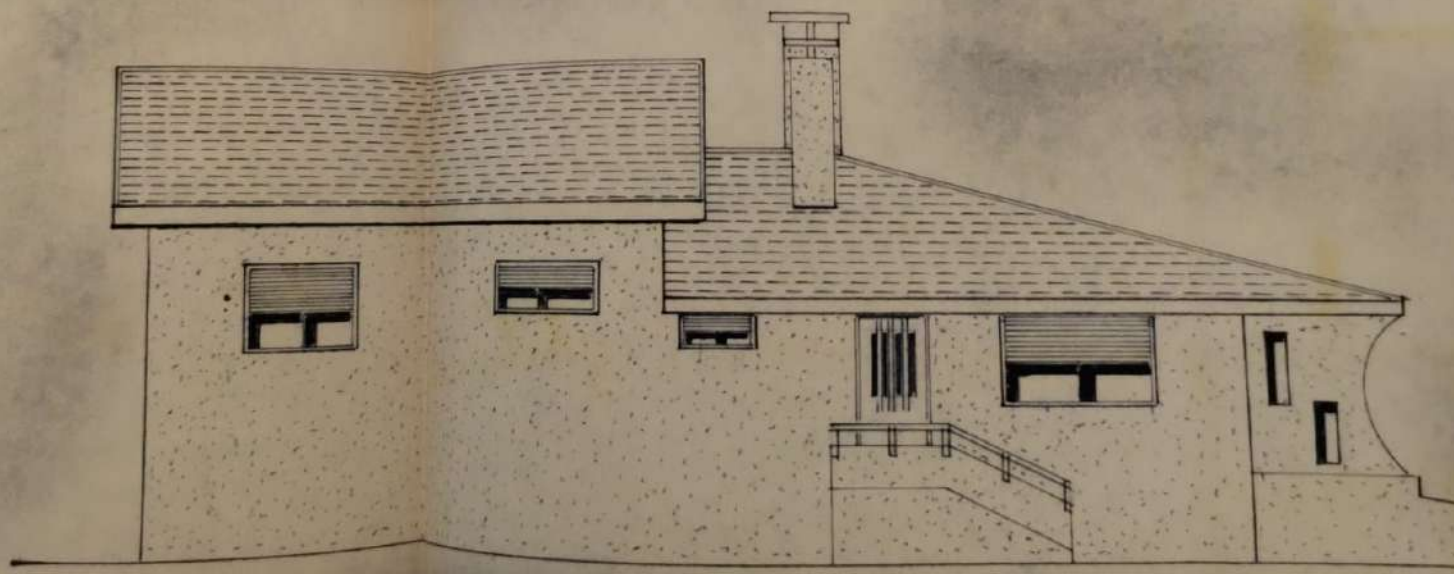


ALÇADO L.ESQUERDO

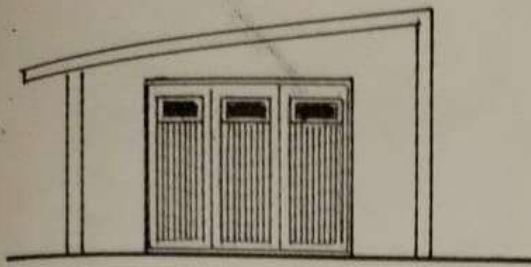


alçada principal

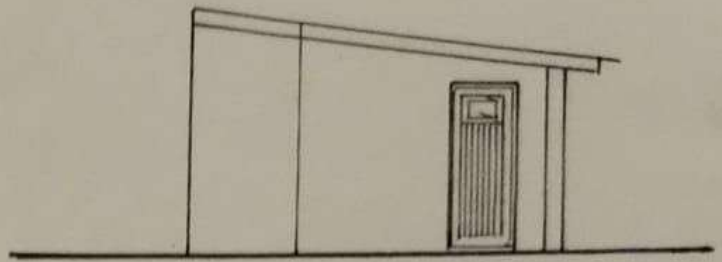


alçada posterior

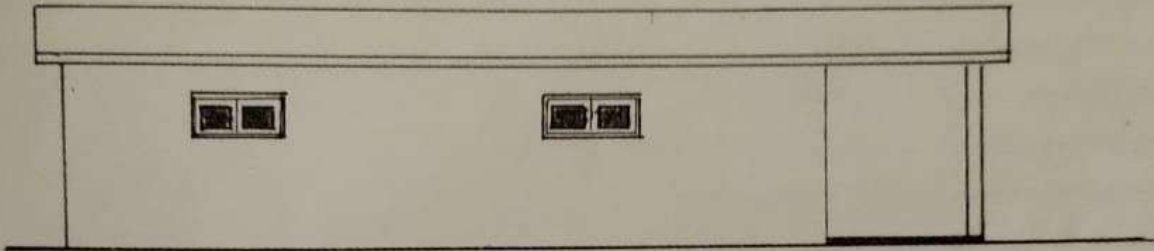

alçada esquerda

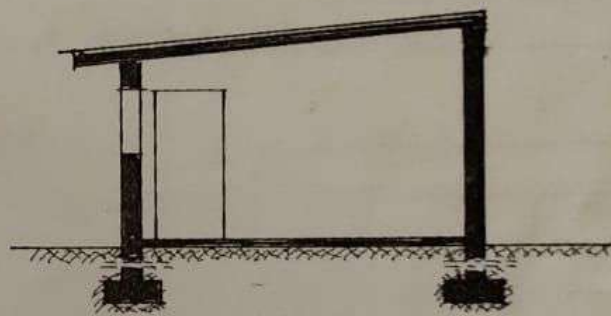

corte A B

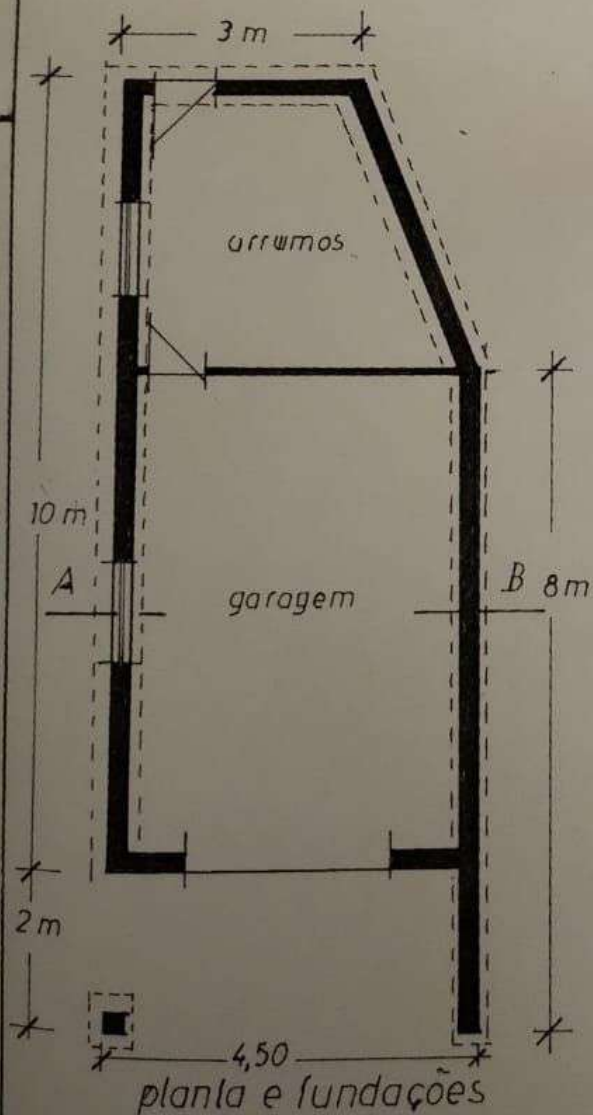


PROJECTO DE UM ANEXO

esc. 1:100

Requerente

CUSTODIO DE AZEVEDO PEREIRA

Felgueiras Lousado

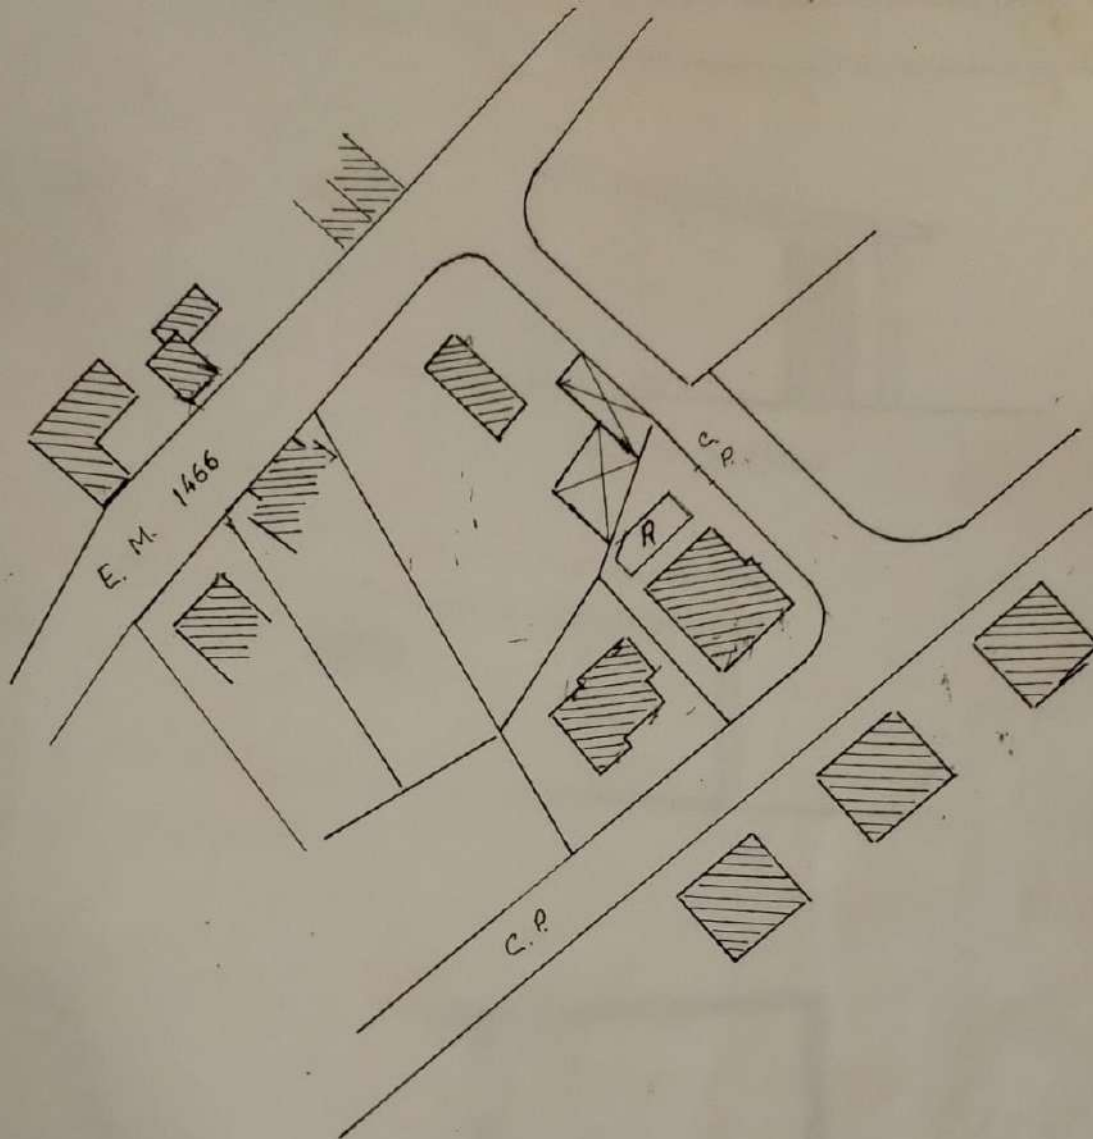


planta topografica
esc. 1:1000

Requerente


CUSTODIO DE AZEVEDO PEREIRA

Felqueiras - Lousado



V.N. Famalicão

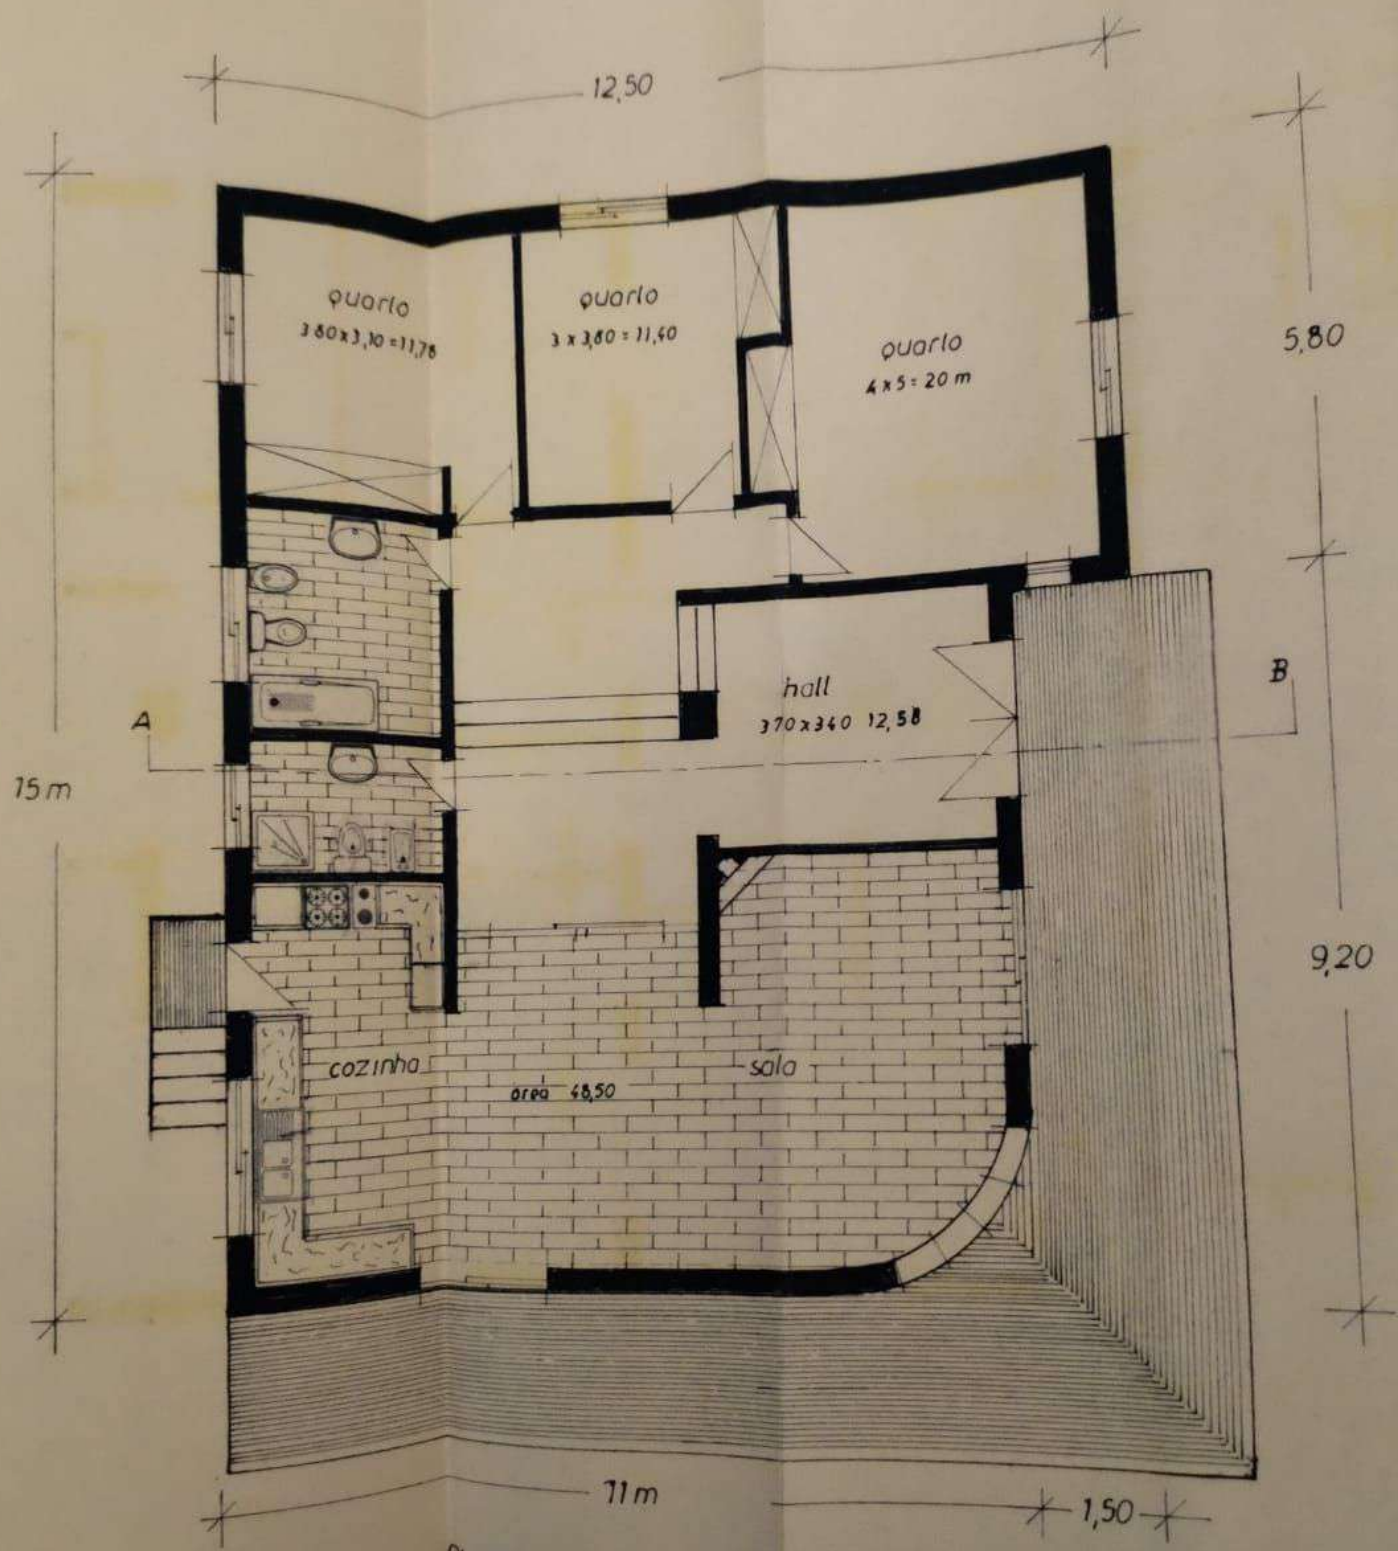


PLANTA DA HABITAÇÃO

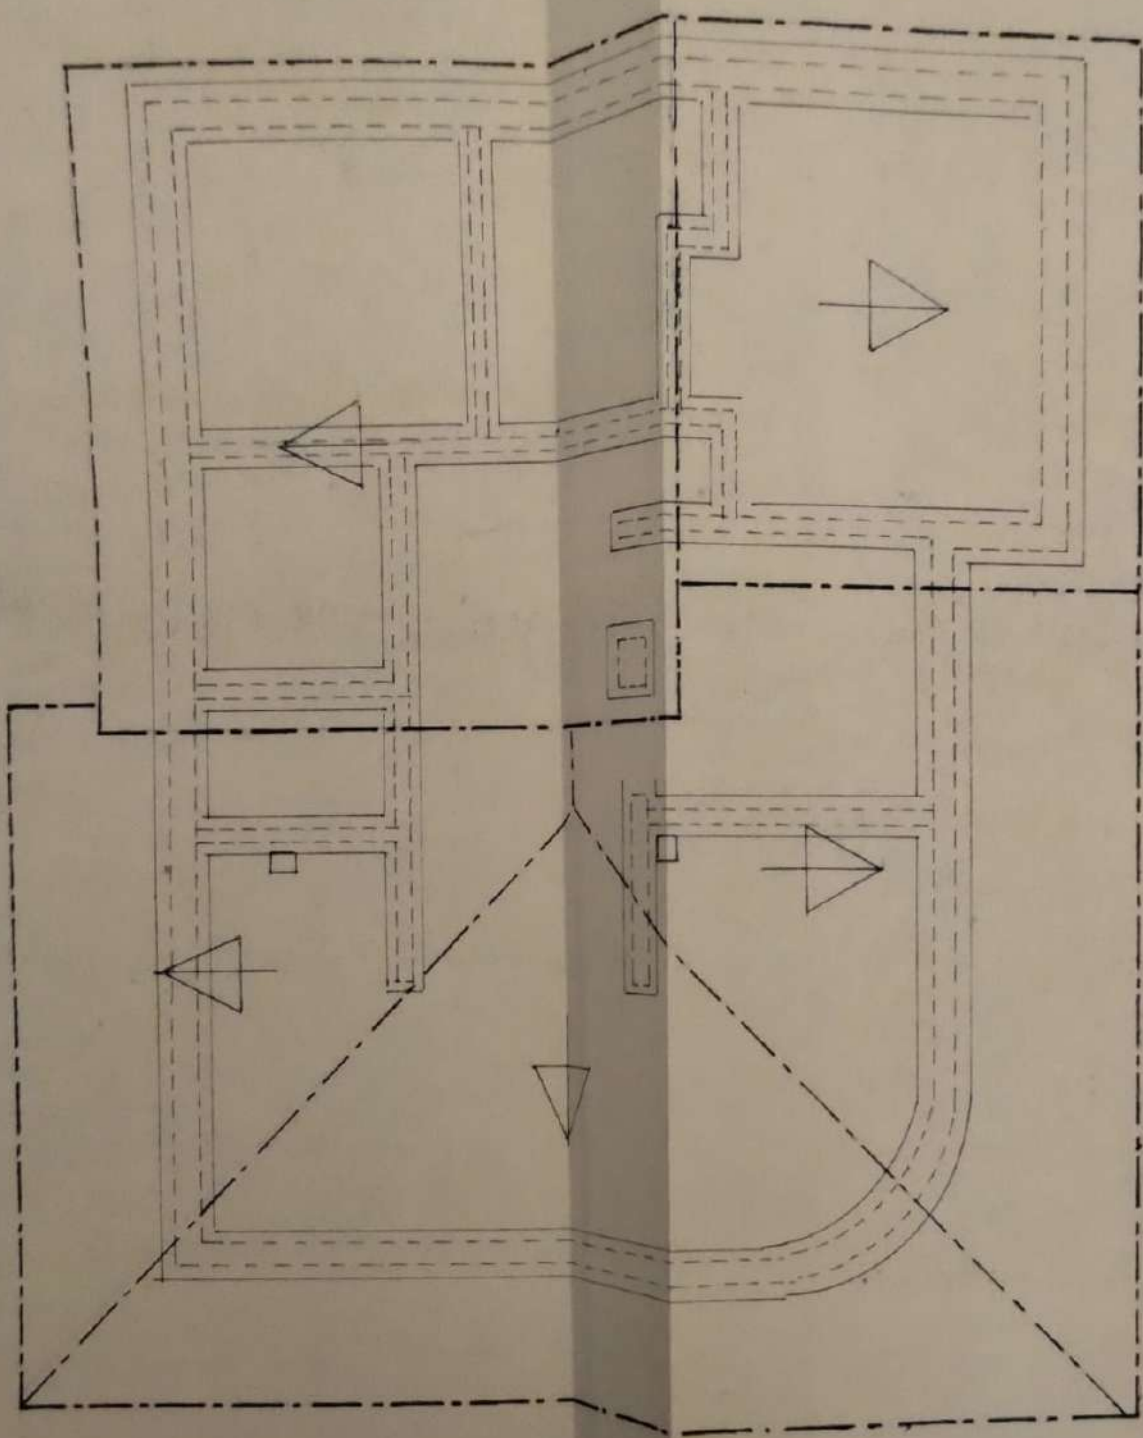

PLANTA DE FUNDAÇÕES E COBERTURA esc 1:100

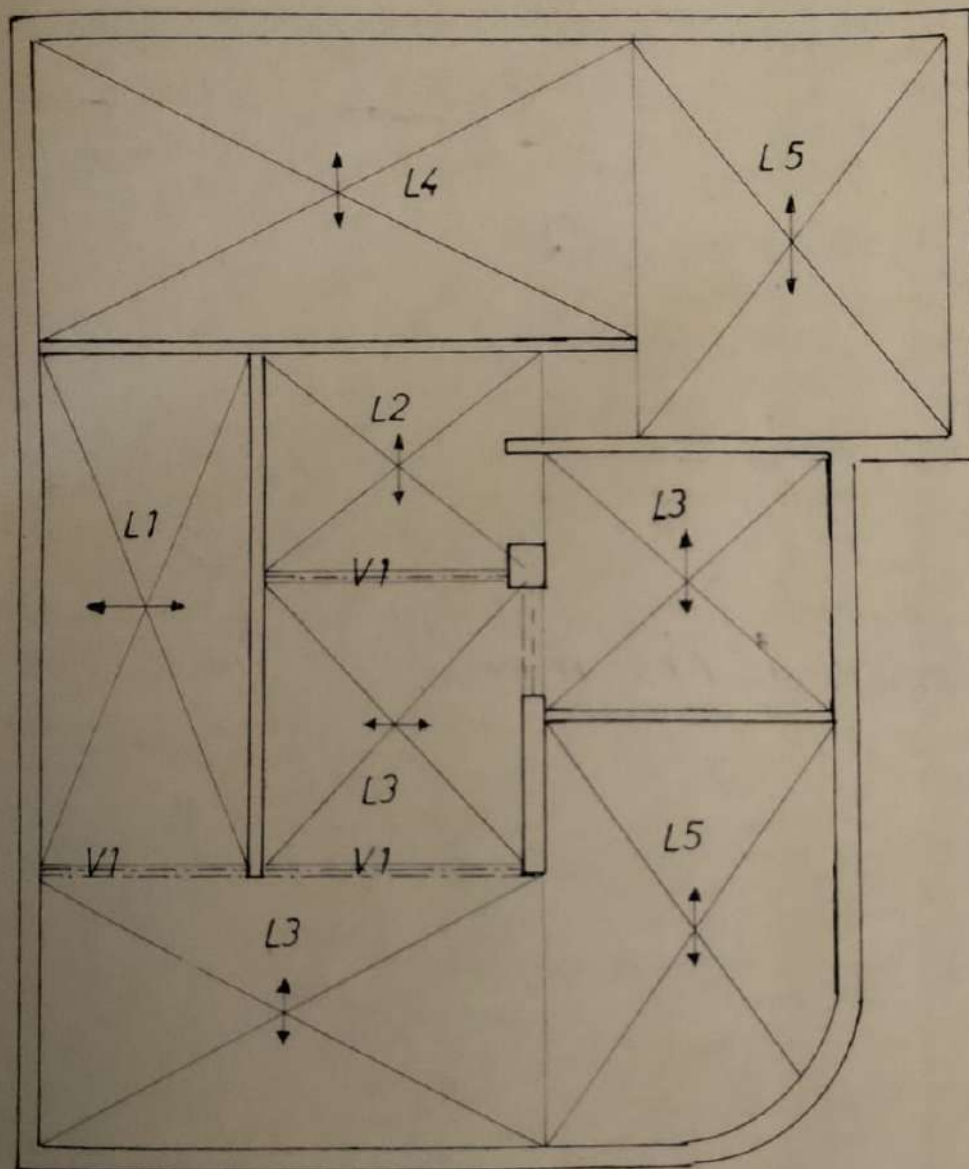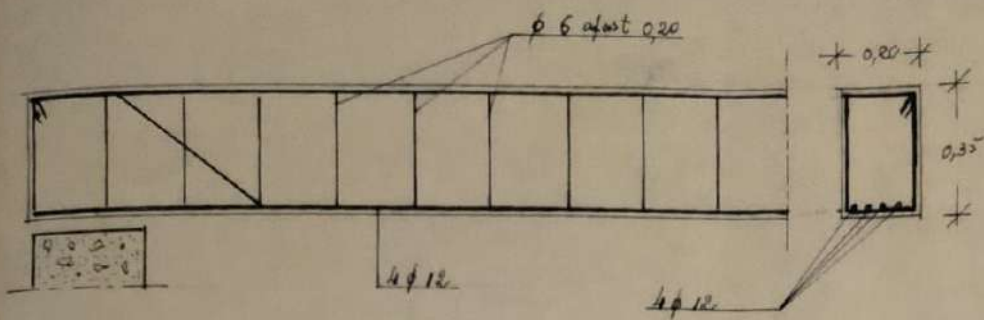

PLANTA DE CALCULOS DA LAGE DE TECTO esc 1/100

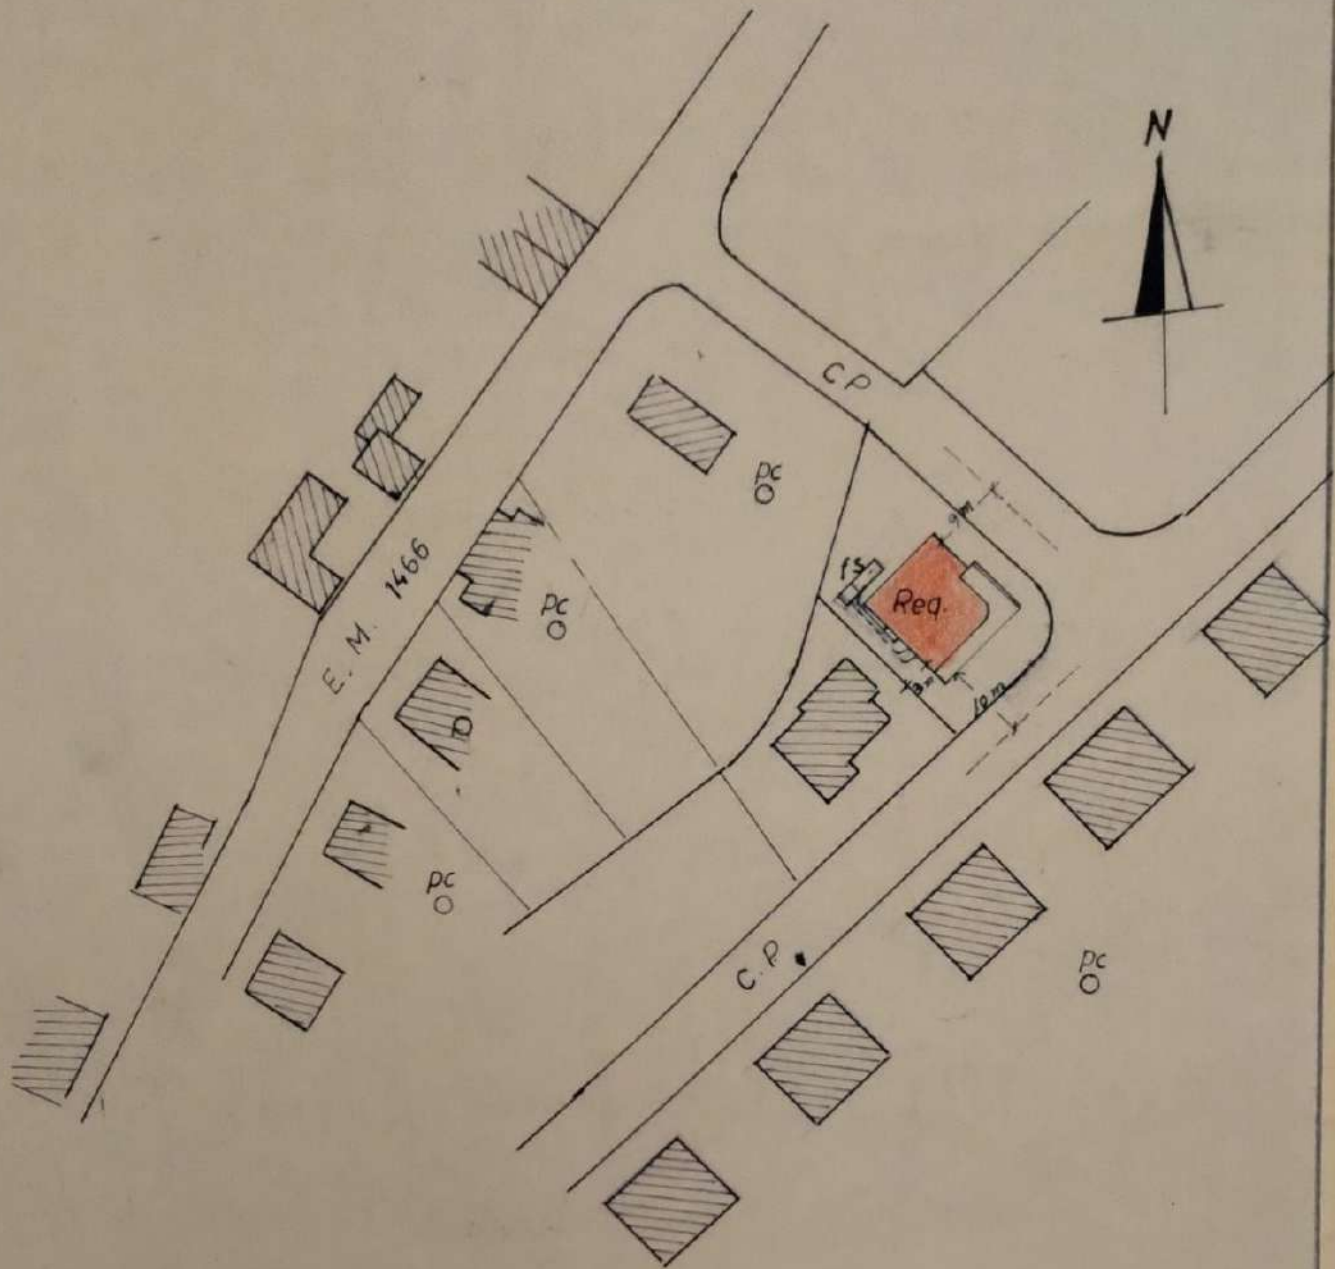

planta topografica
esc 1 1000

[Handwritten signature]

FS fossa septica estanque

PC poços de captação o abastecimento será feito com ligação a rede publica

CÂMARA MUNICIPAL
- DE -
VILA NOVA DE FAMALICÃO
Projecto aprovado em
Reunião de Despacho
de *[Handwritten]* de 1982

Requerente

[Handwritten signature]
CUSTÓDIO DE AZEVEDO PEREIRA
FELGUEIRAS LOUSADO
V.N. FAMALICÃO