



CORTE C9

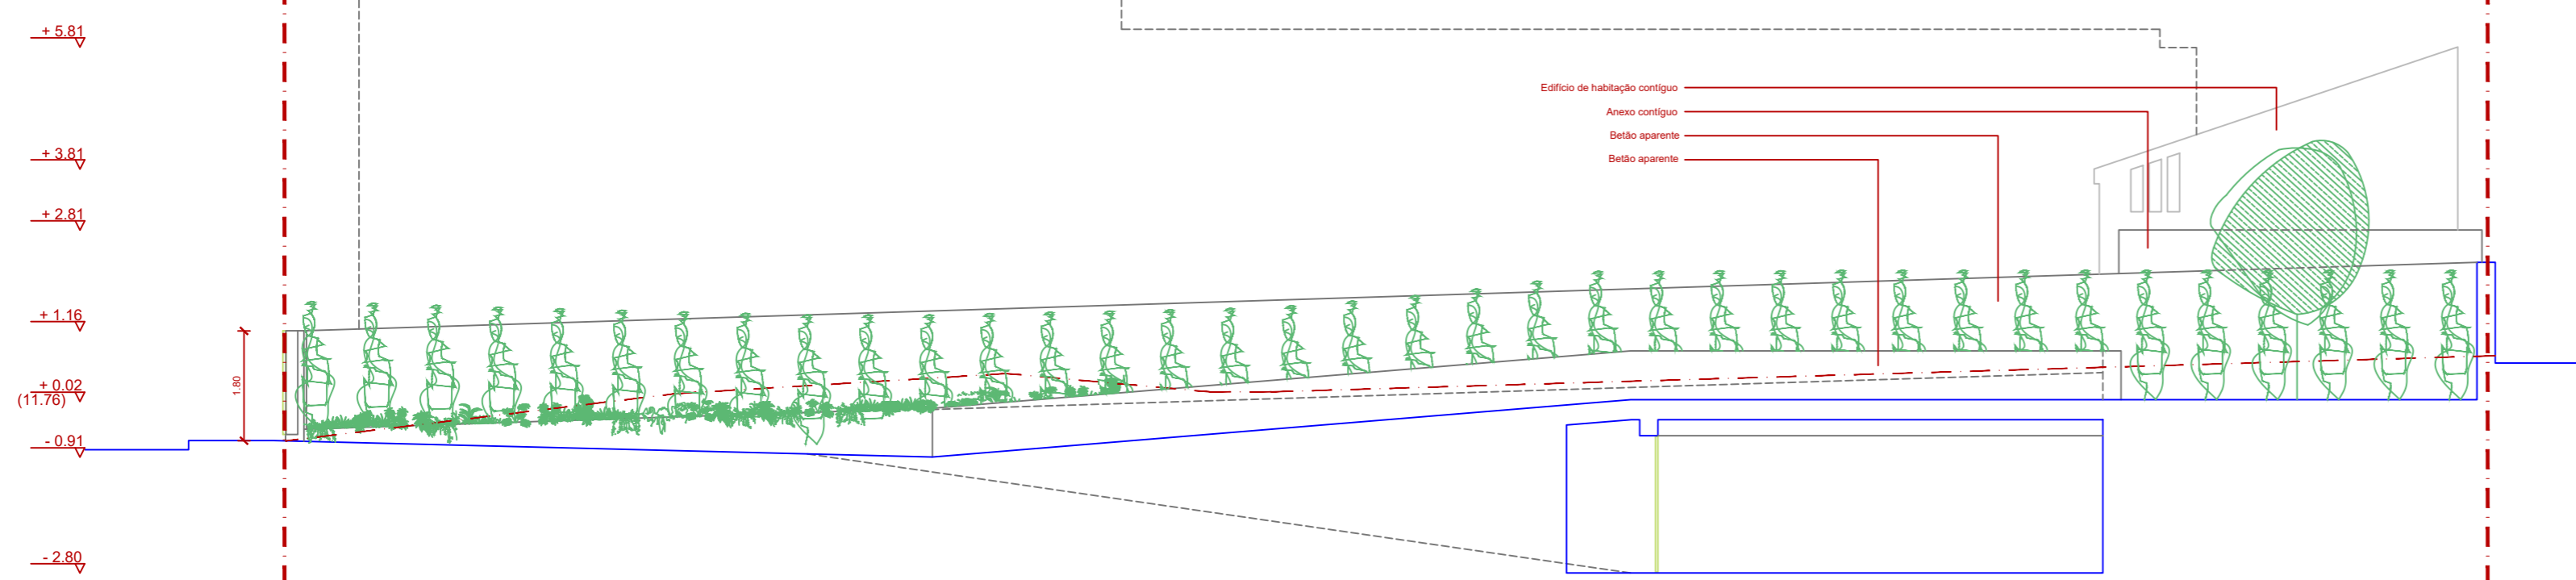

CORTE C10

LEGENDA

- Limite do terreno
- Perfil existente

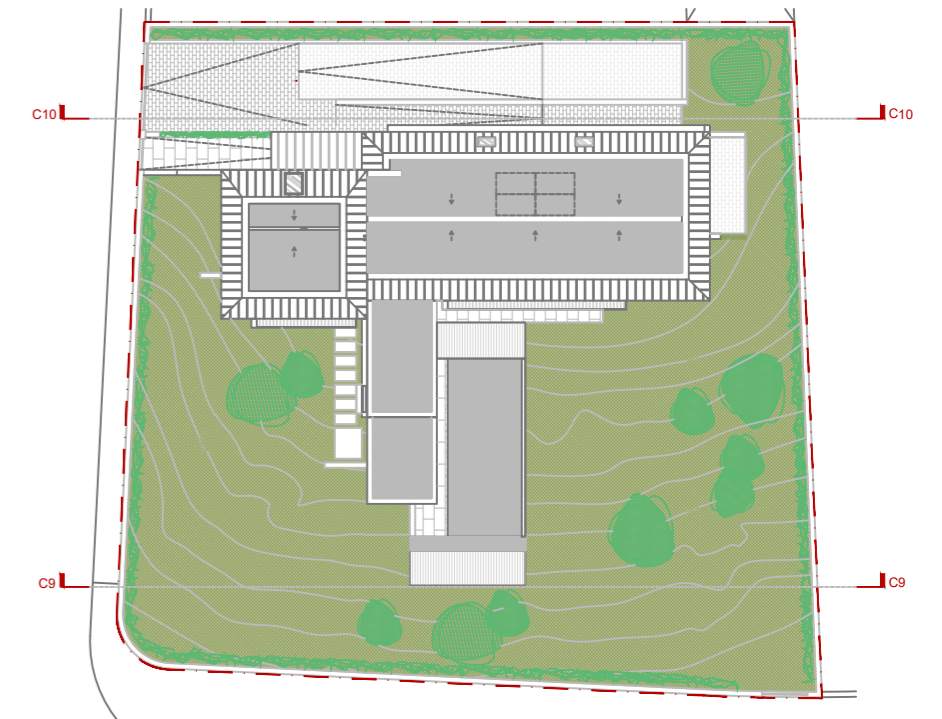

As cotas devem ser verificadas em obra e a implantação confirmada com os projectos das especialidades. Todas as alterações devem ser comunicadas aos projectistas. Estes desenhos carecem da consulta de outros elementos do projecto.

# A43

A43 Unipessoal, Lda  
 Rua Elias Garcia, 147  
 4430-091 V. N. Gaia - Portugal  
 T / F +351. 223 703 057  
 a43@a43.pt

Requerente CONSTRUÇÕES DANIEL, OLIVEIRA & SOUSA	Técnico responsável MENDES PINHEIRO	
Local da obra RUA DA MARINHA 957 E RUA DOS COMBATENTES 517	Colaboradores VASCO GODINHO CATARINA FIDÉLIS INÉS FERRÃO	
Projecto HABITAÇÃO UNIFAMILIAR		
Designação CORTE C9 e C10	Escala 1/100	Orientação solar 
Fase de projecto ADITAMENTO EM OBRA	Data MARÇO 2022	Nº de desenho 1.10
Especialidade ARQUITECTURA	Código interno 17.053.20.ARQ.HAB.EDN.CO	Código de desenho

Observações: Este desenho é propriedade de A43. Não pode ser reproduzido ou divulgado, no todo ou em parte, sem autorização expressa do mesmo.