


Legenda:

- Área de implantação dentro do limite dos 35 metros: 292,30m²
- Área de implantação fora do limite dos 35 metros: 75,65m²

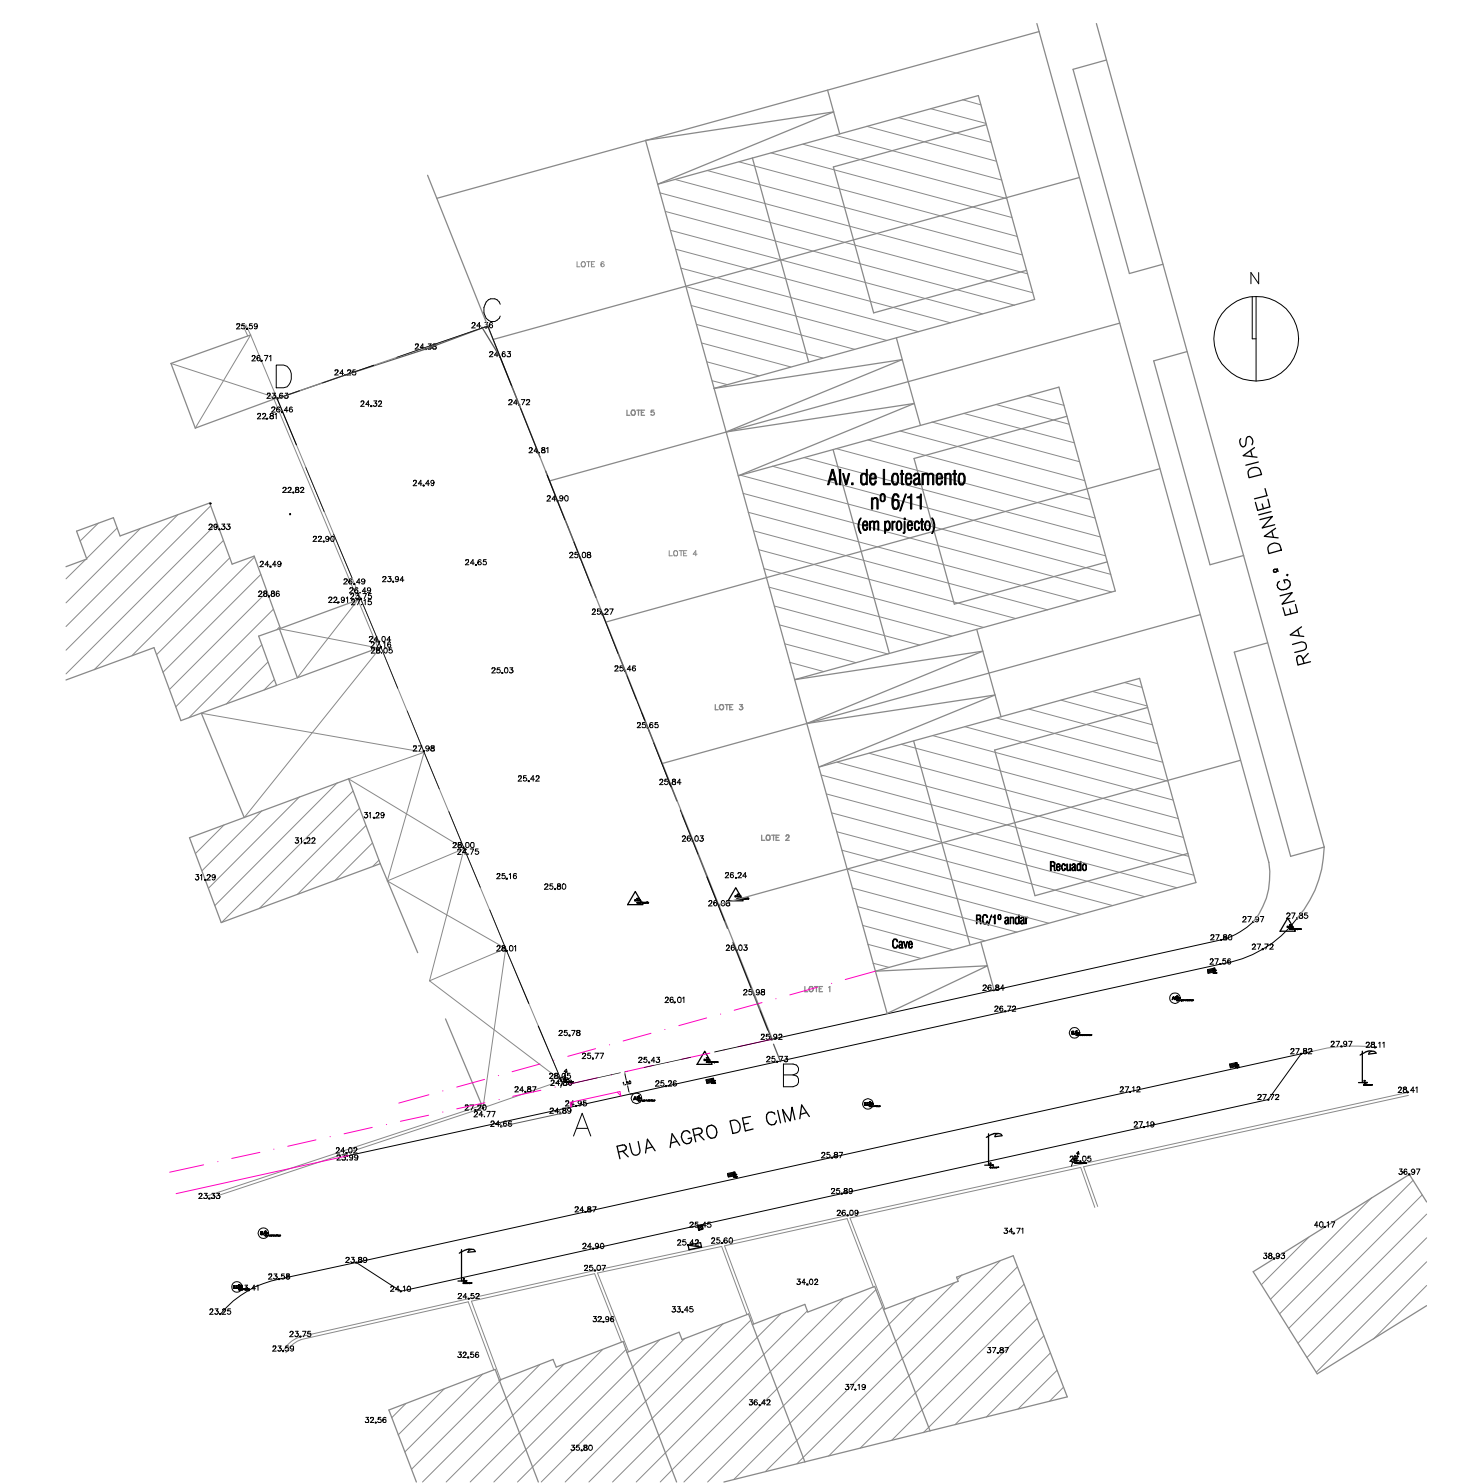

Mapa de Medições
Áreas de construção da operação urbanística

	Área bruta de construção (m ²)	Área estática não habitáveis (m ²)	Áreas destinadas a zonas técnicas (m ²)	Aparcamento e áreas destinadas a zonas técnicas e estacionamento (m ²)	Áreas destinadas a terraços e varandas (m ²)	Telhados (m ²)
Rés do Chão	223,45 m ²			43,17 m ²		
1º Andar	140,00 m ²				52,37 m ²	
Total	363,45 m ²			43,17 m ²	52,37 m ²	

Estacionamento

	Veículos ligeiros		Veículos pesados	
	Privado	Público	Privado	Público
	Área (m ²)	Nº de lugares	Área (m ²)	Nº de lugares
Coberto	96,48 m ²	2		
Descoberto	25,00 m ²	2		
Total	61,48 m ²	4		

Legenda:

- Área ajardinada
- Pavimento em Terray

Cubo de granito 5x5x5cm
Pavimento em lajotas

ARQUITECTURA Habitação Unifamiliar
Esc: 1/100
1/500
1/500

licenciamento
requisitante: OPOCO, Lda
localização: Rua Agro de Cima | Candelo

design: Plantas

ARQUITECTURA M. SOUTINHO
R. Parque da República nº163, 4430-164 Vila Nova de Gaia - Te: 22 379 33 81 - Tlm: 91 758 39 00
msouthhoarquitectos@gmail.com

Licenciamento Abril 2017
Aditamento Maio 2017
Reformulação Abril 2019
Telas Finais Abril 2020

Abri 2020