




CORTE C5

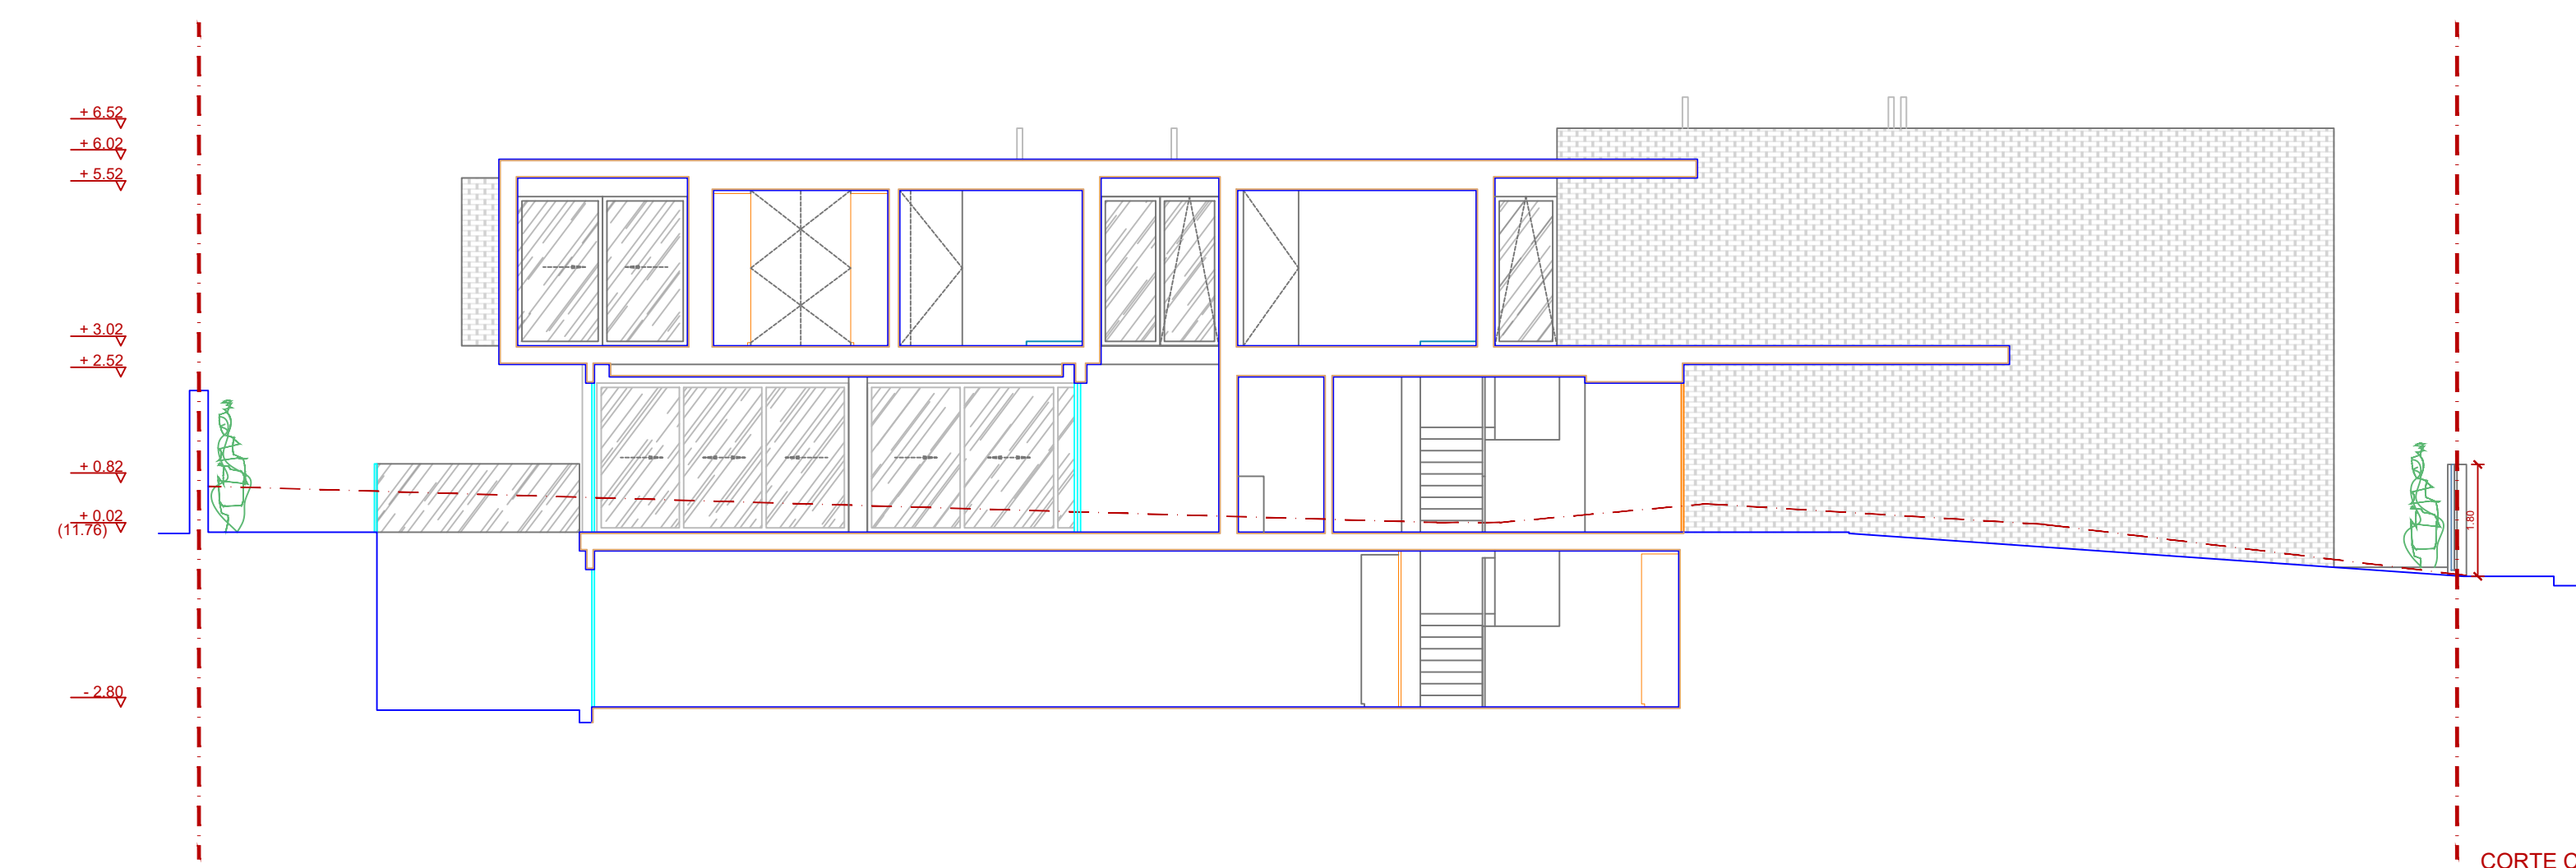

CORTE C7

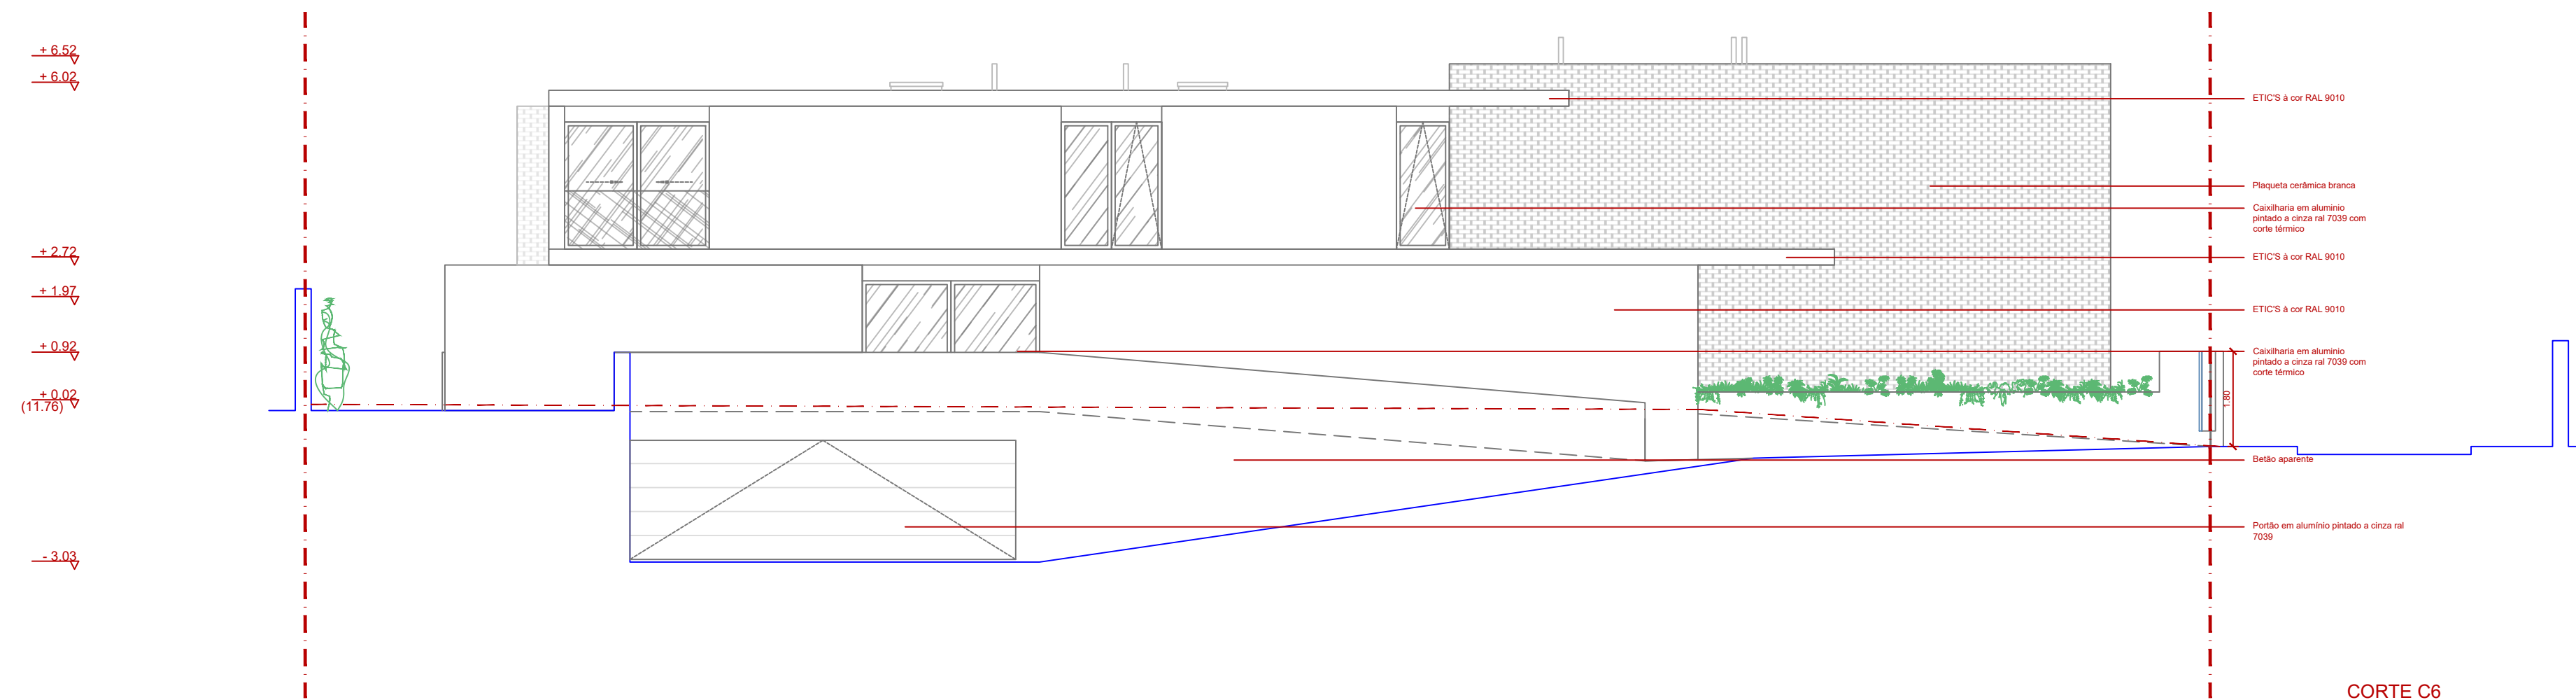

CORTE C6

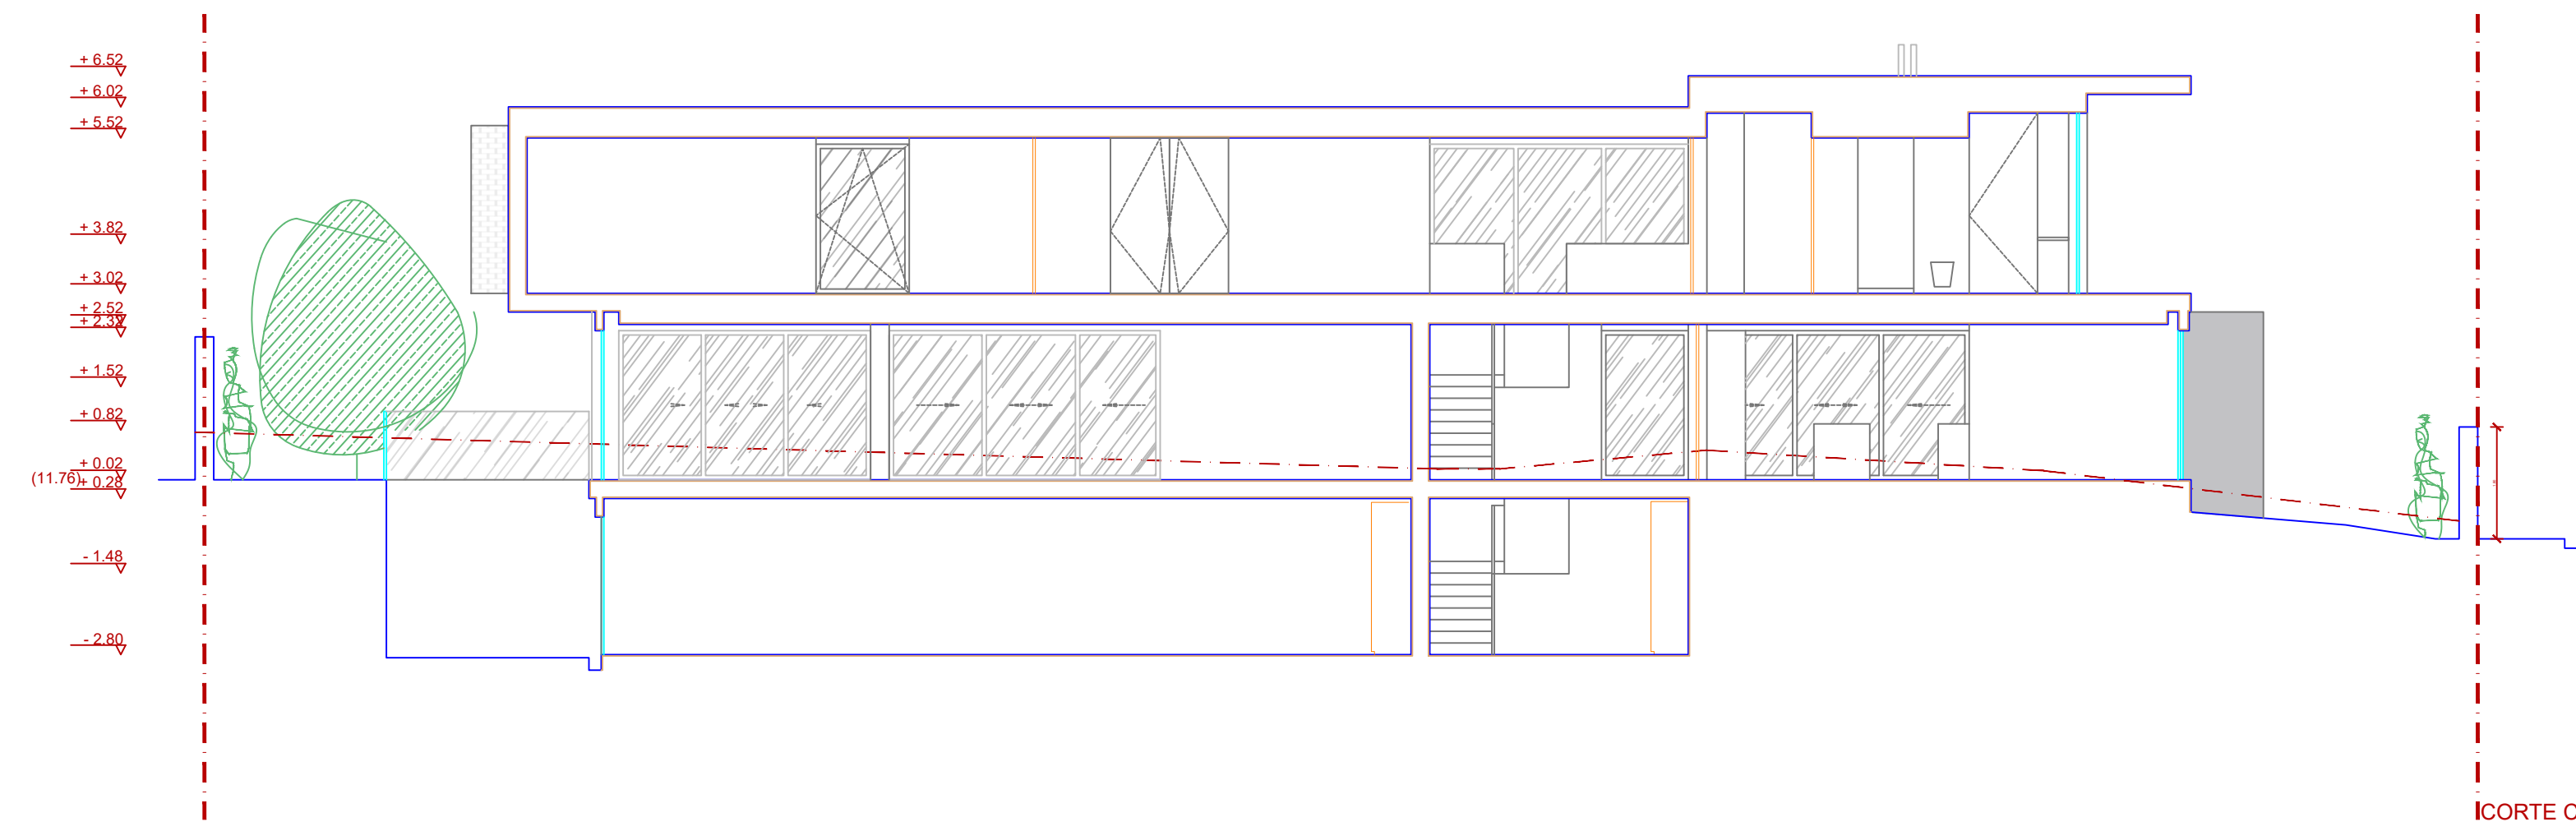


CORTE C8

**LEGENDA**

Limite do terreno - - - - -

Perfil existente - - - - -

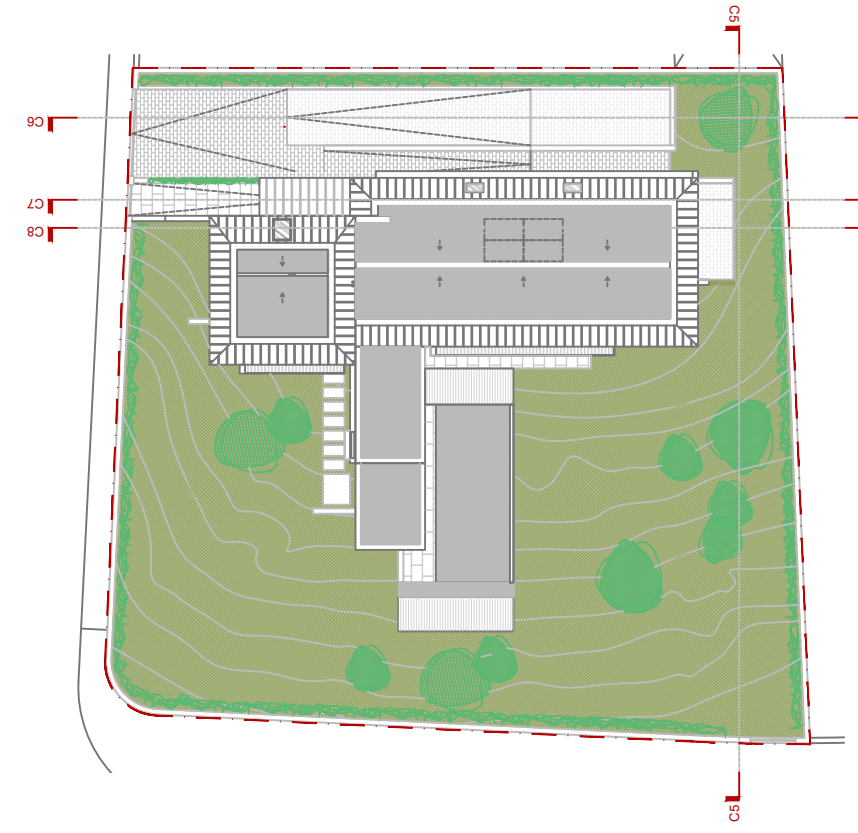

As cotas devem ser verificadas em obra e a implantação confirmada com os projectos das especialidades. Todas as alterações devem ser comunicadas aos projectistas. Estes desenhos carecem da consulta de outros elementos do projecto.

**A43**

A43 Unipessoal, Lda  
Rua Elias Garcia, 147  
4430-091 V. N. Gaia - Portugal  
T/F +351-223 703 057  
a43@a43.pt

Requerente: CONSTRUÇÕES DANIEL, OLIVEIRA & SOUSA  
Local da obra: RUA DA MARINHA 957 E RUA DOS COMBATENTES 517  
Projecto: HABITAÇÃO UNIFAMILIAR

Técnico responsável: MENDES PINHEIRO  
Colaboradores: VASCO GODINHO, CATARINA FIDÉLIS, INÊS FERRÃO

Designação: CORTES C5, C6, C7 e C8  
Fase de projecto: ADITAMENTO EM OBRA  
Especialidade: ARQUITECTURA

Escala: 1/100  
Data: MARÇO 2022  
Código interno: 17.053.20.ARQ.HAB.EDN.CO  
Código de desenho: 17.053.20.ARQ.HAB.EDN.CO

Orientação solar:

Nº de desenho: 1.09

Observações: Este desenho é propriedade de A43. Não pode ser reproduzido ou divulgado, no todo ou em parte, sem autorização expressa do mesmo.