




CORTE C1

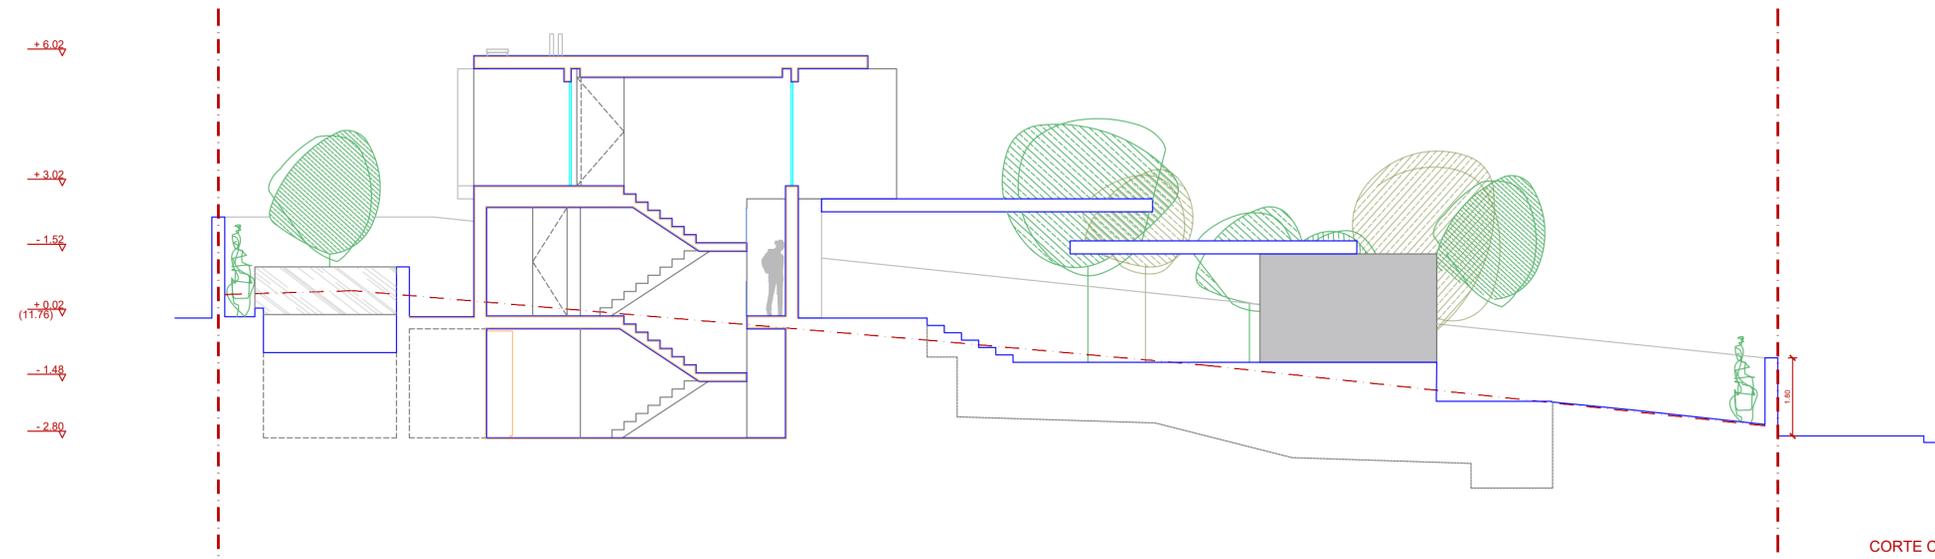


CORTE C3

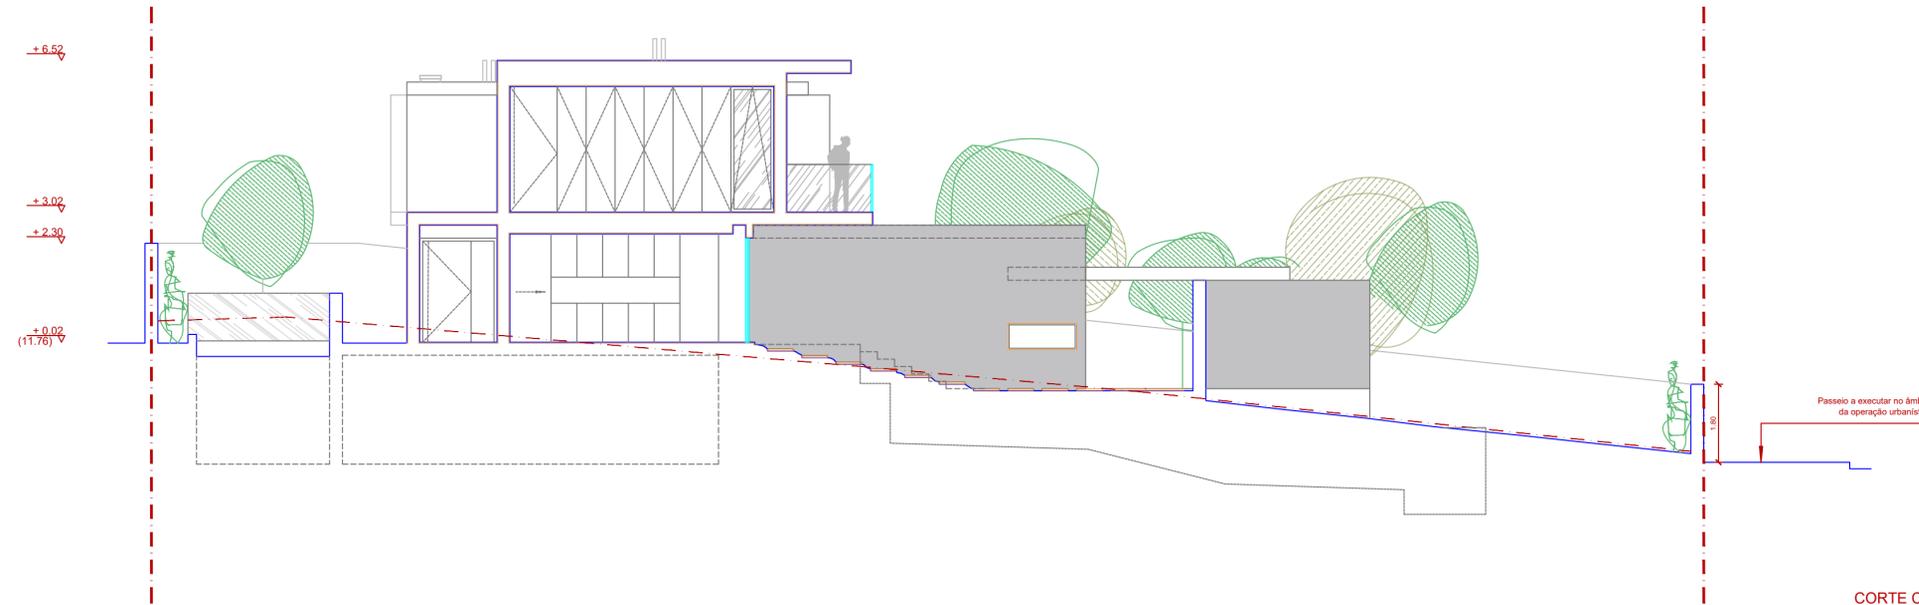

CORTE C2

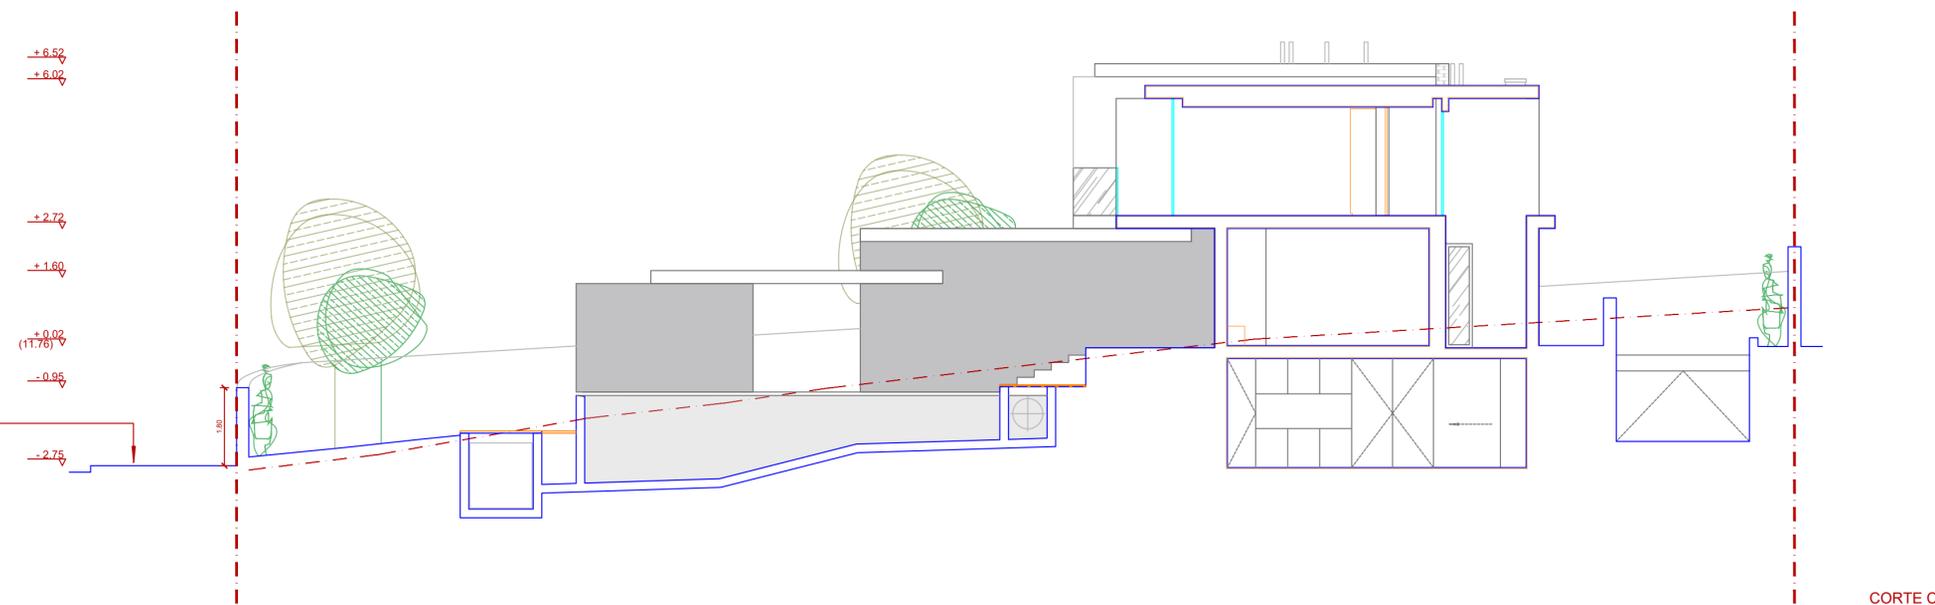

CORTE C4

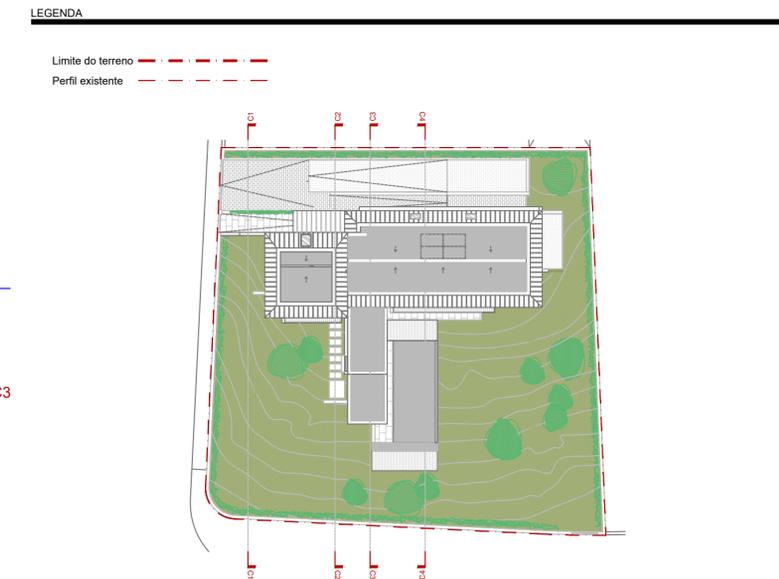

# A43

A43 Unipessoal, Lda  
Rua Elias Garcia, 147  
4430-091 V. N. Gaia - Portugal  
T / F +351-223 703 057  
a43@a43.pt

|   |  |
|---|--|
| Requerente<br><b>CONSTRUÇÕES DANIEL, OLIVEIRA &amp; SOUSA</b><br>Local da obra<br><b>RUA DA MARINHA 957 E RUA DOS COMBATENTES 517</b><br>Projecto<br><b>HABITAÇÃO UNIFAMILIAR</b><br>Designação<br><b>CORTES C1, C2, C3 e C4</b><br>Fase de projecto<br><b>ADITAMENTO EM OBRA</b><br>Especialidade<br><b>ARQUITECTURA</b> | Técnico responsável<br><b>MENDES PINHEIRO</b><br>Colaboradores<br><b>VASCO GODINHO<br/>CATARINA FIDÉLIS<br/>INÉS FERRÃO</b><br>Escala<br><b>1/100</b><br>Data<br><b>MARÇO 2022</b><br>Código interno<br><b>17.053.20.ARQ.HAB.EDN.CO</b><br>Orientação solar<br><br>Nº de desenho<br><b>1.08</b><br>Código de desenho |
|---|--|

Observações: Este desenho é propriedade de A43. Não pode ser reproduzido ou divulgado, no todo ou em parte, sem autorização expressa do mesmo.