


FUNDAÇÕES
 Betão: B25 (C20/25)
 Aços em lajes: A400
 Escala: 1:100

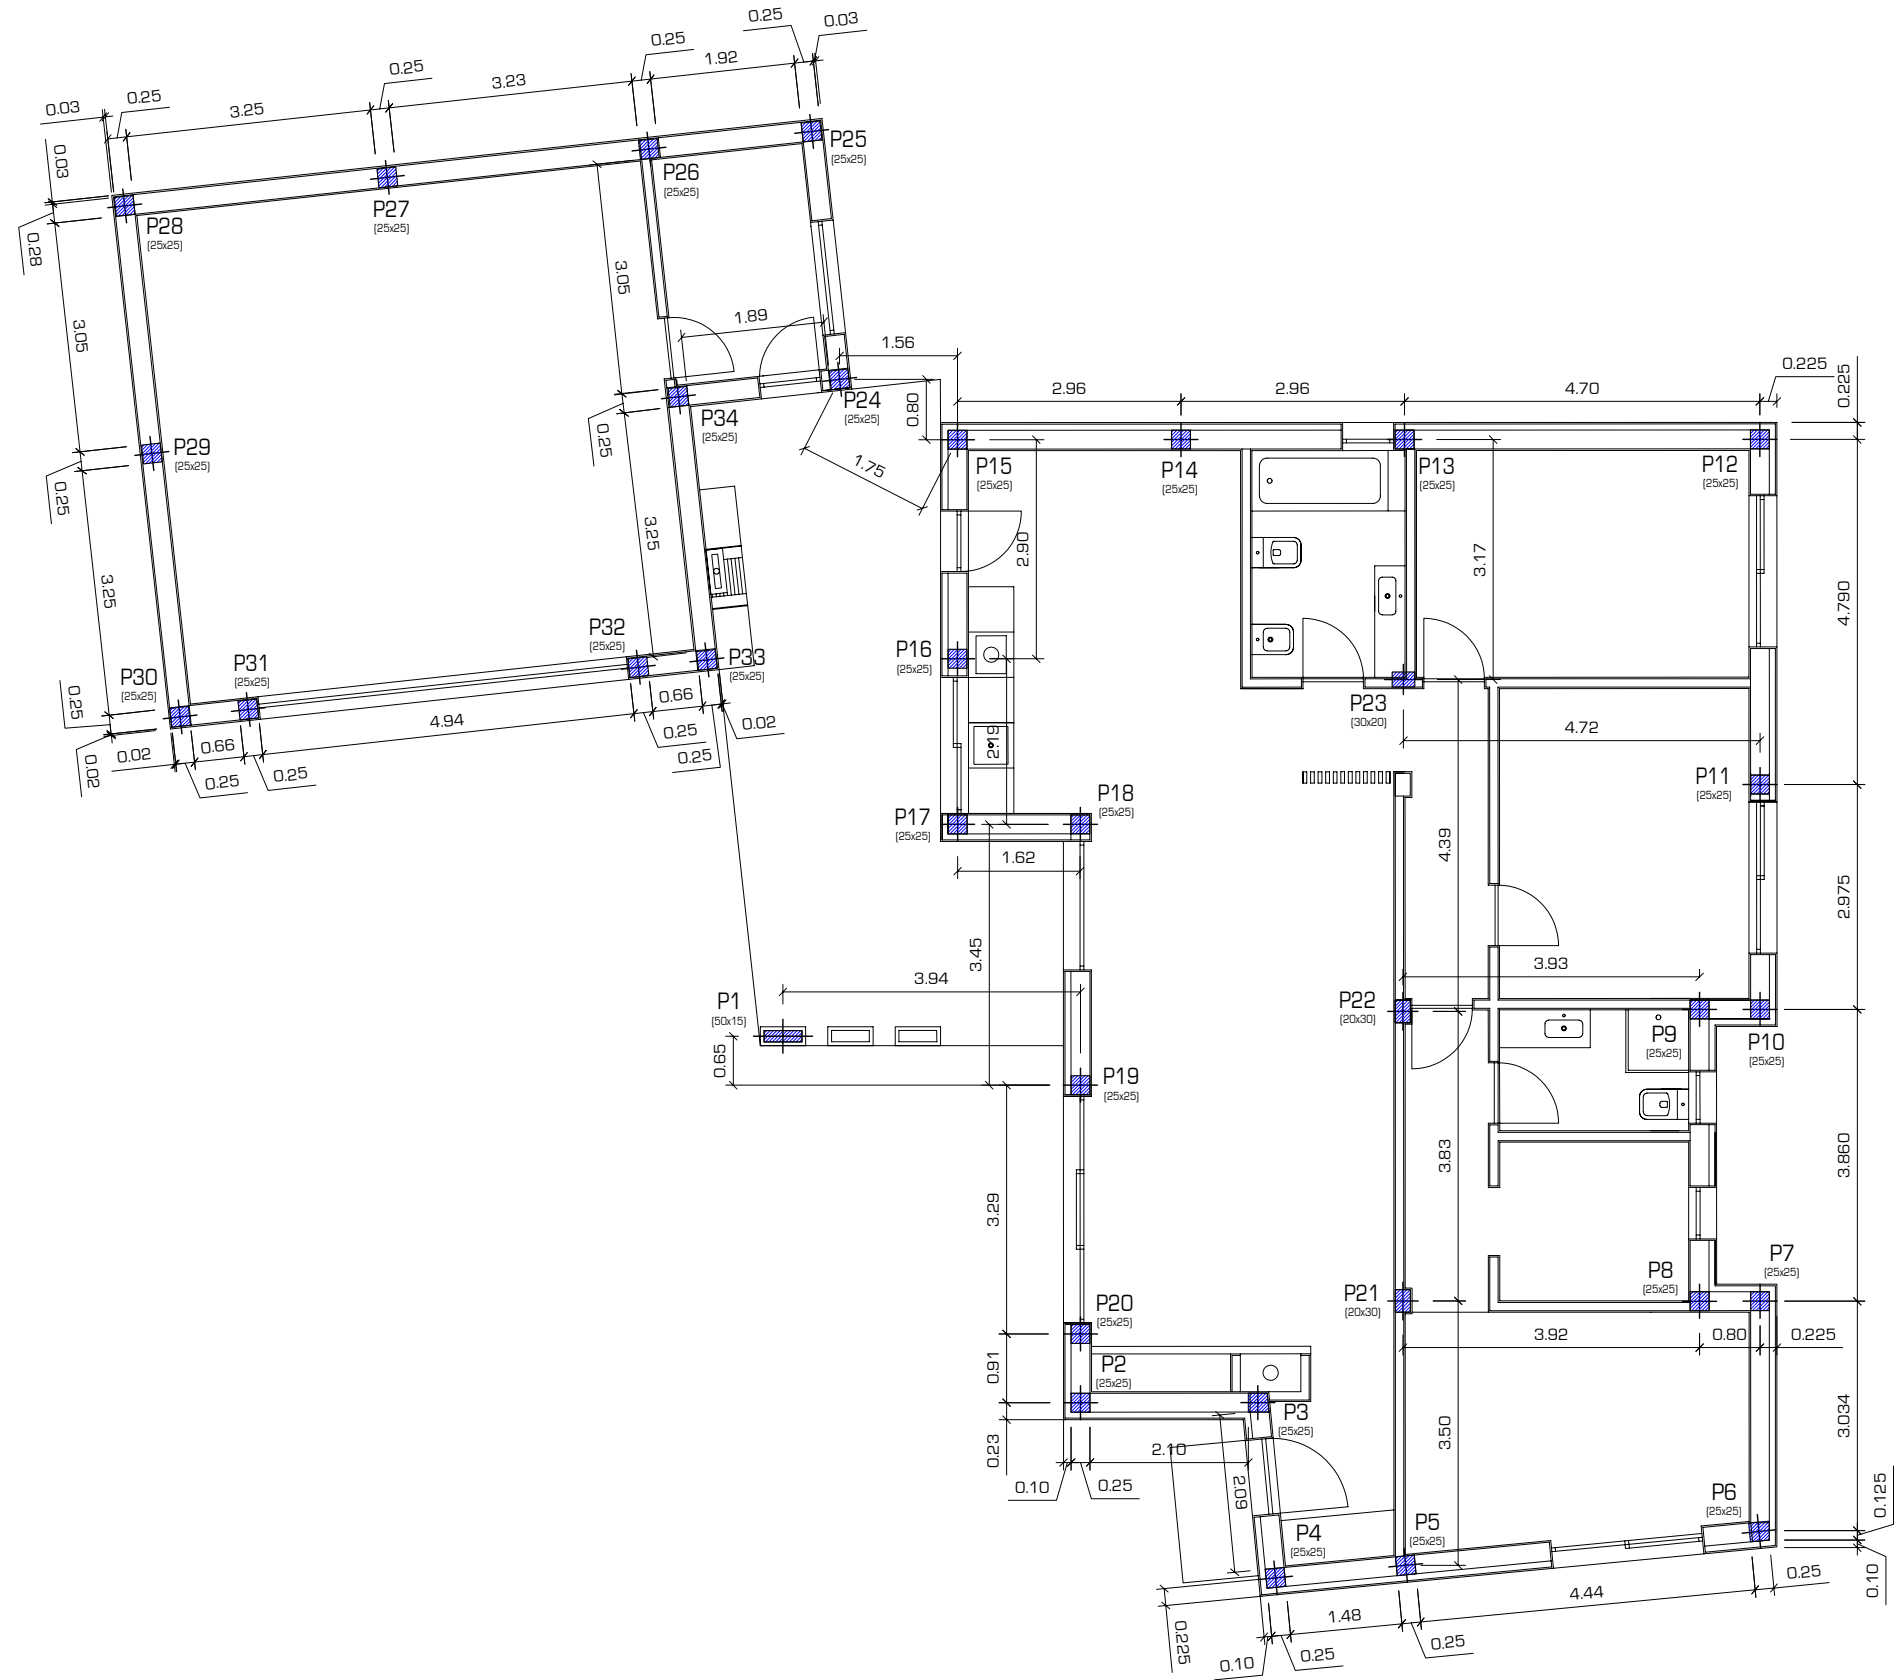

PROJECTO DE ESTABILIDADE

FUNDAÇÃO
cotagem

Nº DO PROCESSO 46-2022 DATA NOV.2022 ESCALA 1/100	TIPO DE OBRA CONSTRUÇÃO DE HABITAÇÃO E ANEXO REQUERENTE Rafael Alexandre Barros de Sousa LOCAL DA OBRA Ruas Infante D. Henrique / do Poder Local - Válega, 3880-529 - VÁLEGA
--	---

O Técnico,
 [Aristeu Manuel de Osório e Silva]