


ALCADO NORTE

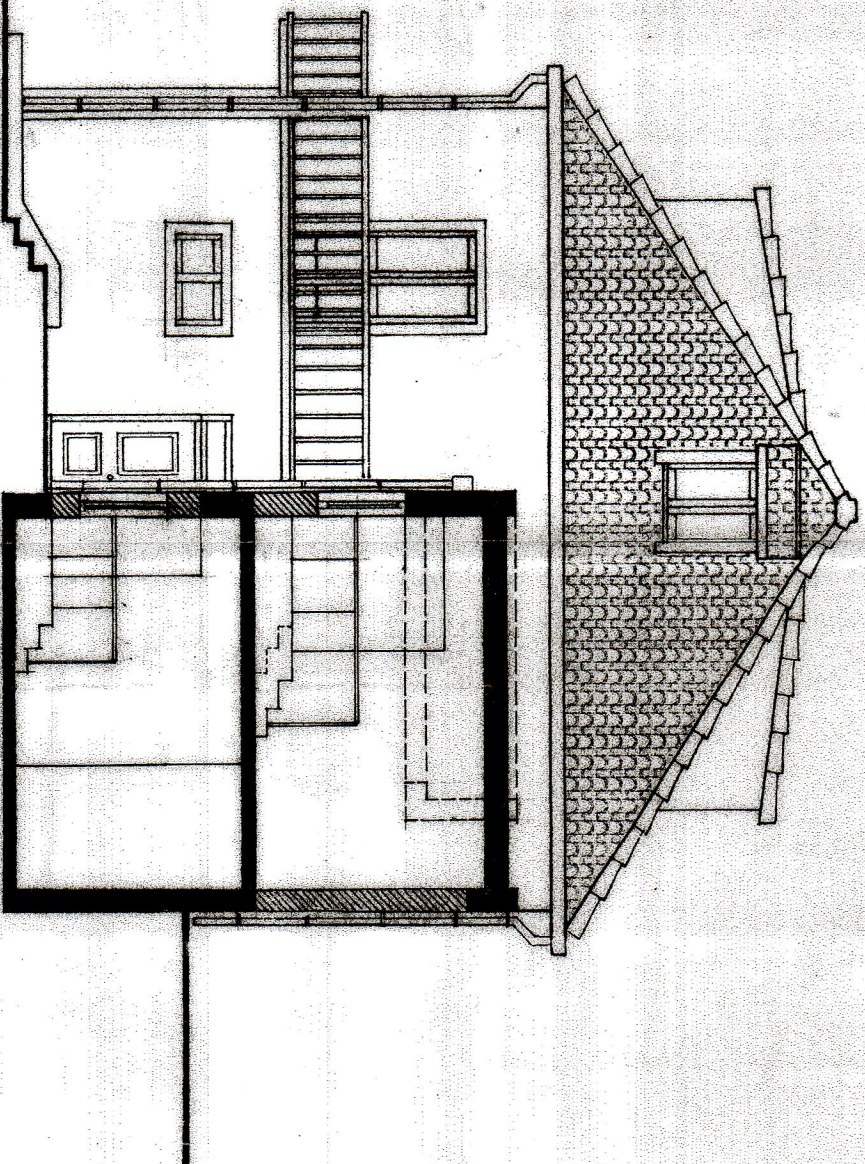

CORTE CD / ALCADO SUL

2344/07  
 PROPOSTA DE PROJETO DE ARQUITETURA  
 PARA O LOTE Nº 2611/107  
 OBRAS: *Projeto de Arquitetura*  
 Nº: 196/08  
 16 DE JUNHO DE 2008

*Mendes*

EXTERNATO PEDRO NUNES - POLO 3

PROJECTO - ADITAMENTO II

ALCADOS:

NORTE

SUL

CORTE CD

desenho nº

6

escala 1 / 100

Junho de 2003  
MAYO 2006

Projeto de: Orlando Artur Varejão

24772/07 2007/11/22 2344/07