
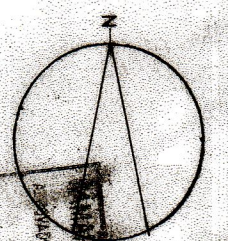


65 + 200 + 95

PISO 2

PISO 3

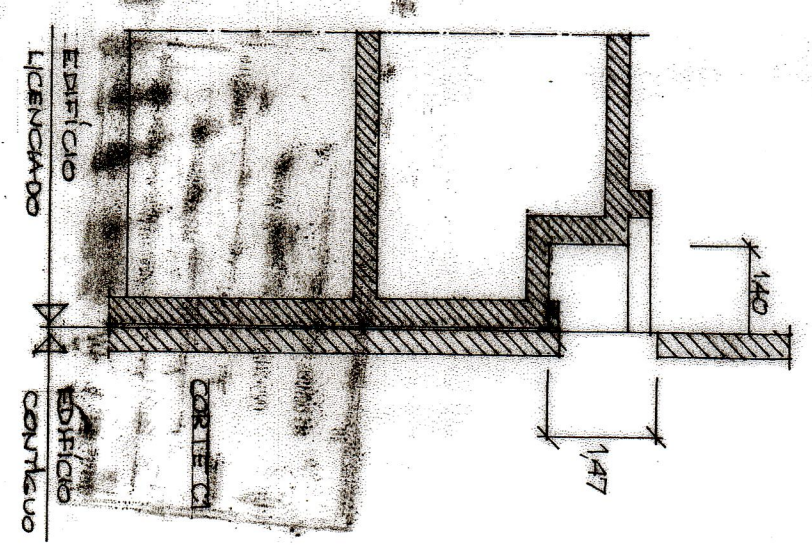

MUNICIPIO DE VILA  
 SECRETARIA DE PLANEJAMENTO E GESTÃO  
 Nº 196  
 16 de 08  
 469

- 1 - G. Direção
- 2 - Sala de E.V.T.
- 3 - Sala nº 4
- 4 - Sala nº 5
- 5 - Lab. Física Química
- 6 - Mat. Laboratório
- 7 - I. sanit. Alunos
- 8 - I. sanit. Alunos
- 9 - Atrio
- 10 - Corredor
- 11 - Apoio informático
- 12 - Sala de Professores
- 13 - Document./Requis. de livros
- 14 - Sala de P. Auxiliar
- 15 - I. sanitarias
- 16 - Arrumos

*Arquiteto*

EXTERNATO PEDRO NUNES - POLO 3

PROJECTO - ADITAMENTO II

PLANTA DO:  
PISO 2  
PISO 3

desenho nº	4
escala 1 / 100	
Junho de 2003	
MAIO 2005	

Projecto de: Orlando Artur Vazinho

24772/07 2007/11 2344/00 habente 2007/11/22