

- 1 - Primeiro socorros
- 2 - Sala de convívio
- 3 - I. sanit. Alunos
- 4 - I. sanit. Alunos
- 5 - Garagem
- 6 - Átito
- 7 - Corredor

CÂMARA MUNICIPAL DE VILA NOVA DE GAIA  
 APROVADO NOS TERMOS DA RESOLUÇÃO Nº 26.111/07  
 POR DECISÃO DE 3 12 07  
 O TÉCNICO PLANEJAMENTO Nº 16.14.08  
 N.º 196 DE 16 DE 08  
 ALVARÁ DE AUTORIZAÇÃO DE LICENCIAMENTO  
 Nº 196 DE 16 DE 08

24772/07 2007/11


EXTERNA TO PEDRO NUNES - POLO 3

PROJECTO - ADITAMENTO II

PLANTA DO  
 PISO -1

classif. nº 2  
 lote nº 2007/11/2  
 escala 1/100  
 Junho de 2003  
 Maio 2006

Projecto de: Orlando Artur Varejão

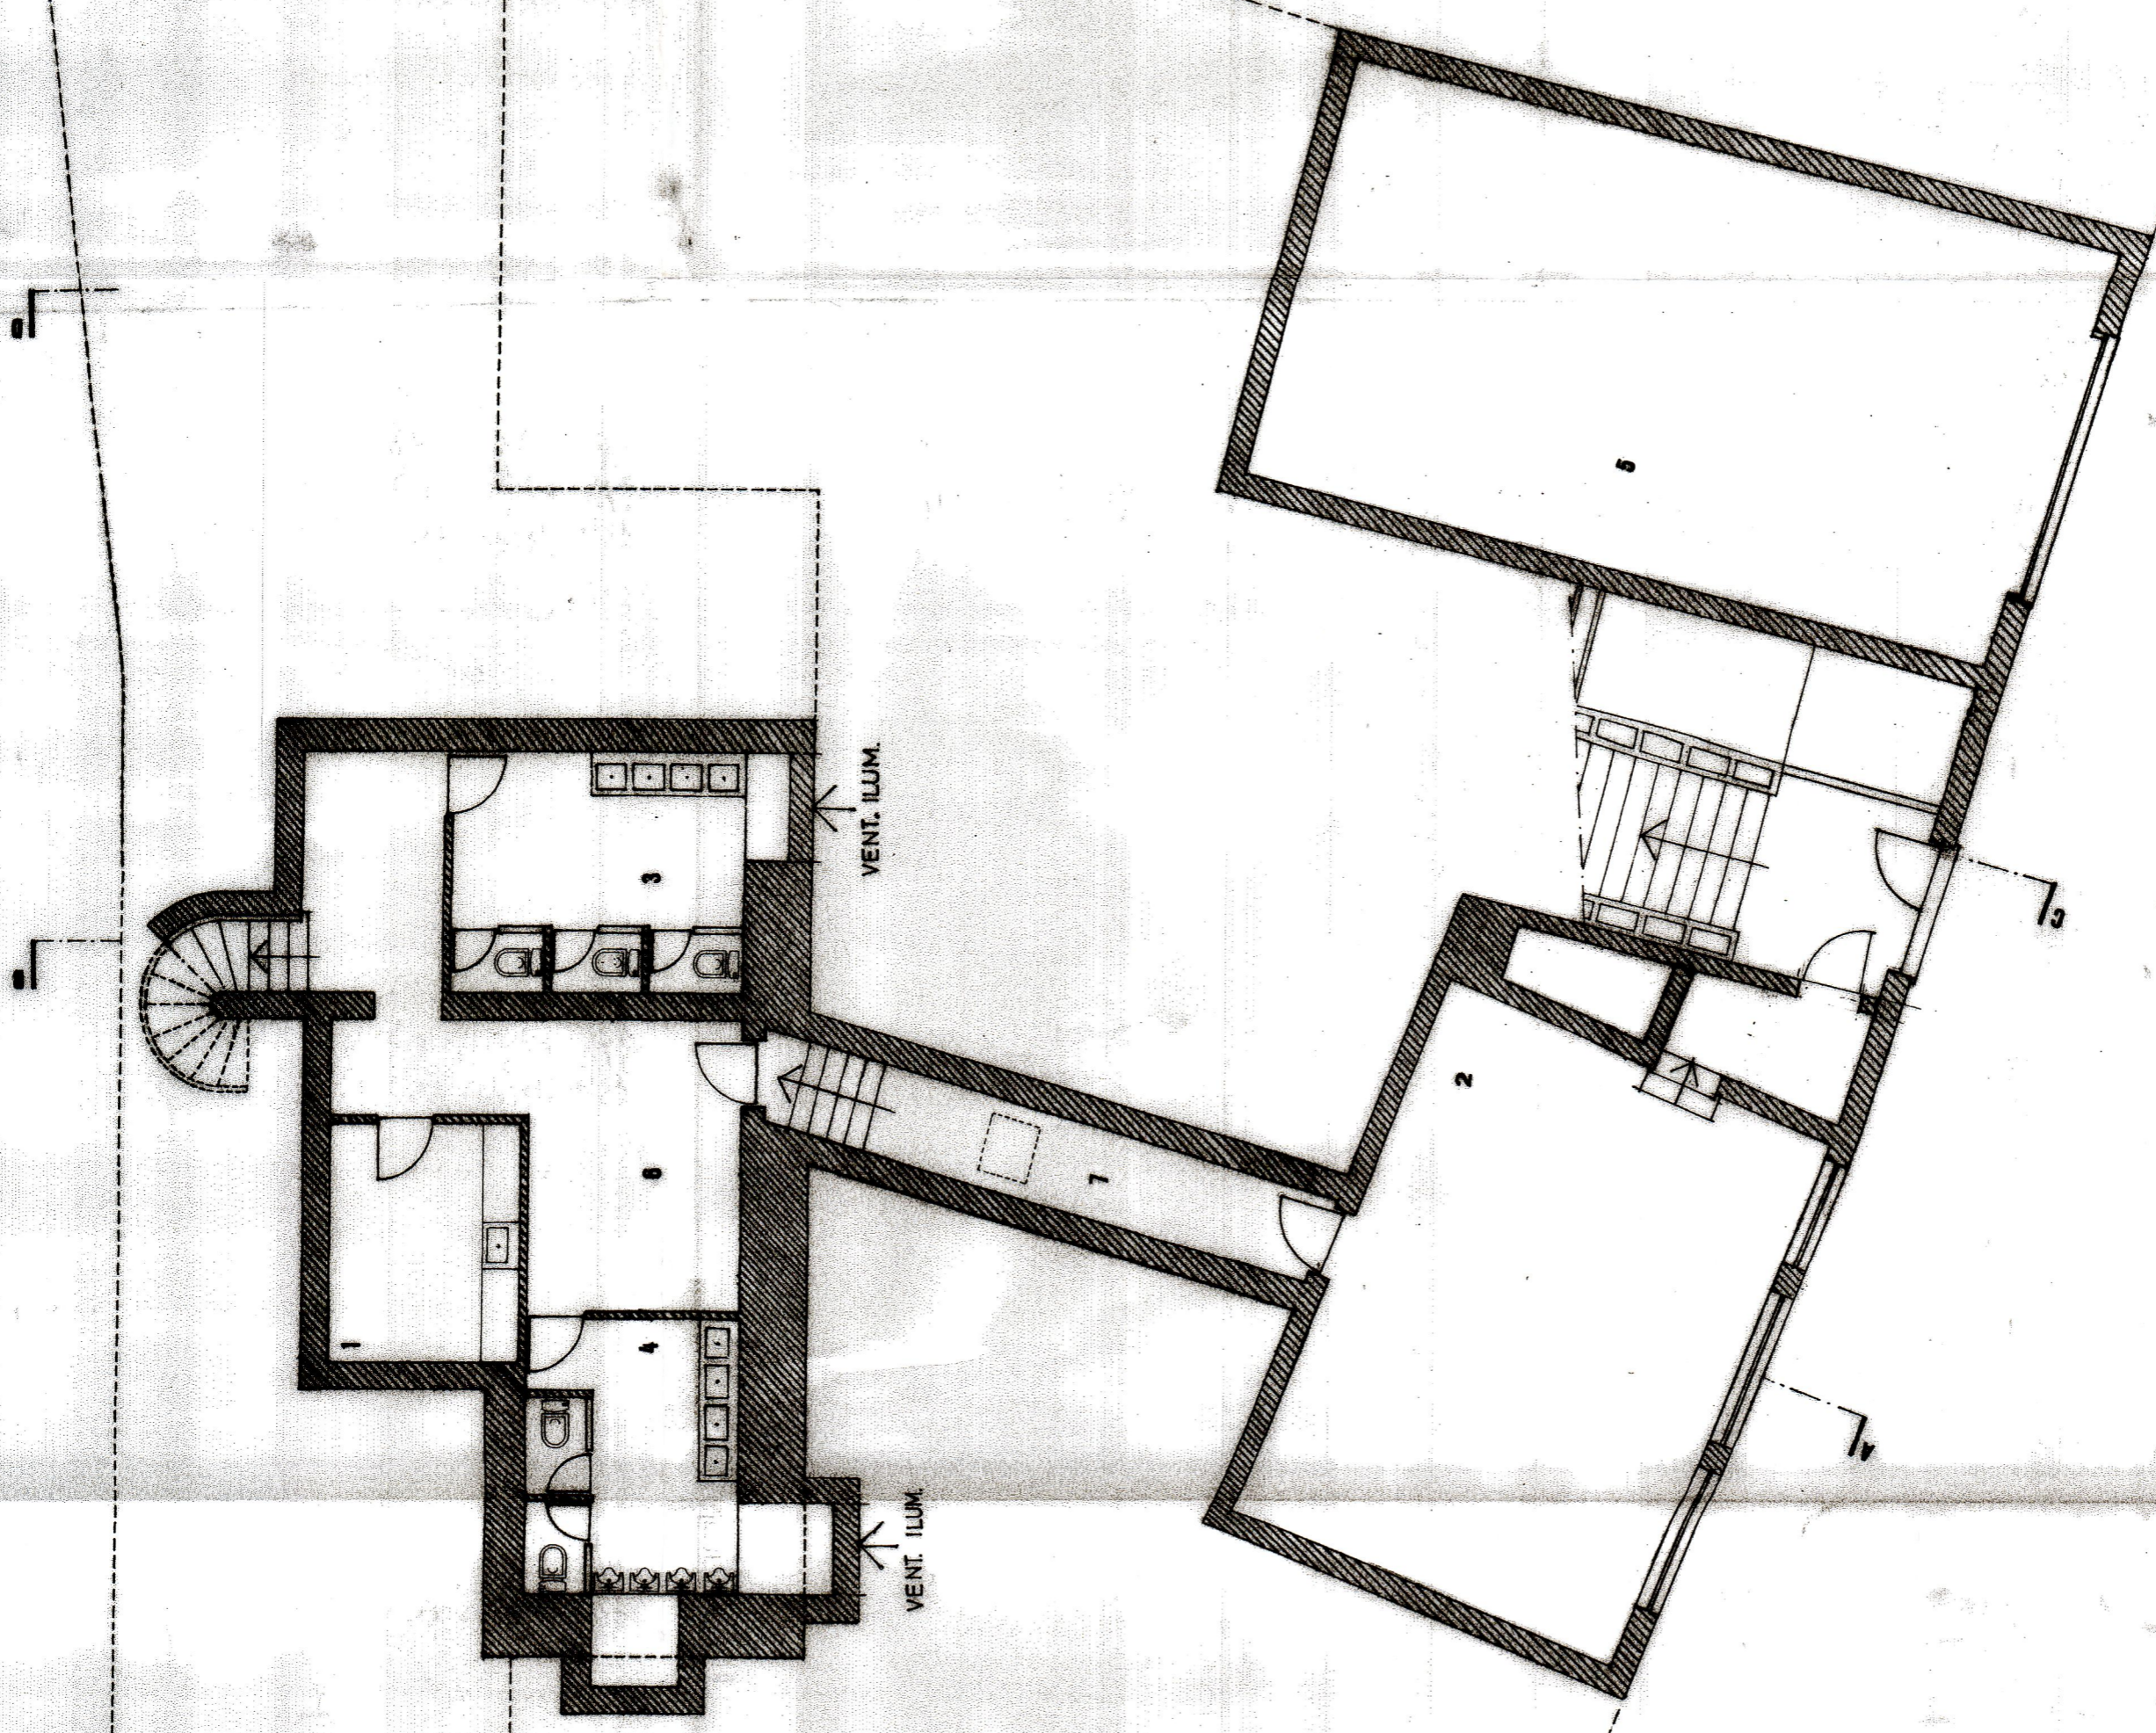

141 + 70