


PROYECTO DE
CONSTRUCCIÓN DE
UN EDIFICIO DE
16.05

Am


EXTERNA

PROYECTO

Proyecto de Obras

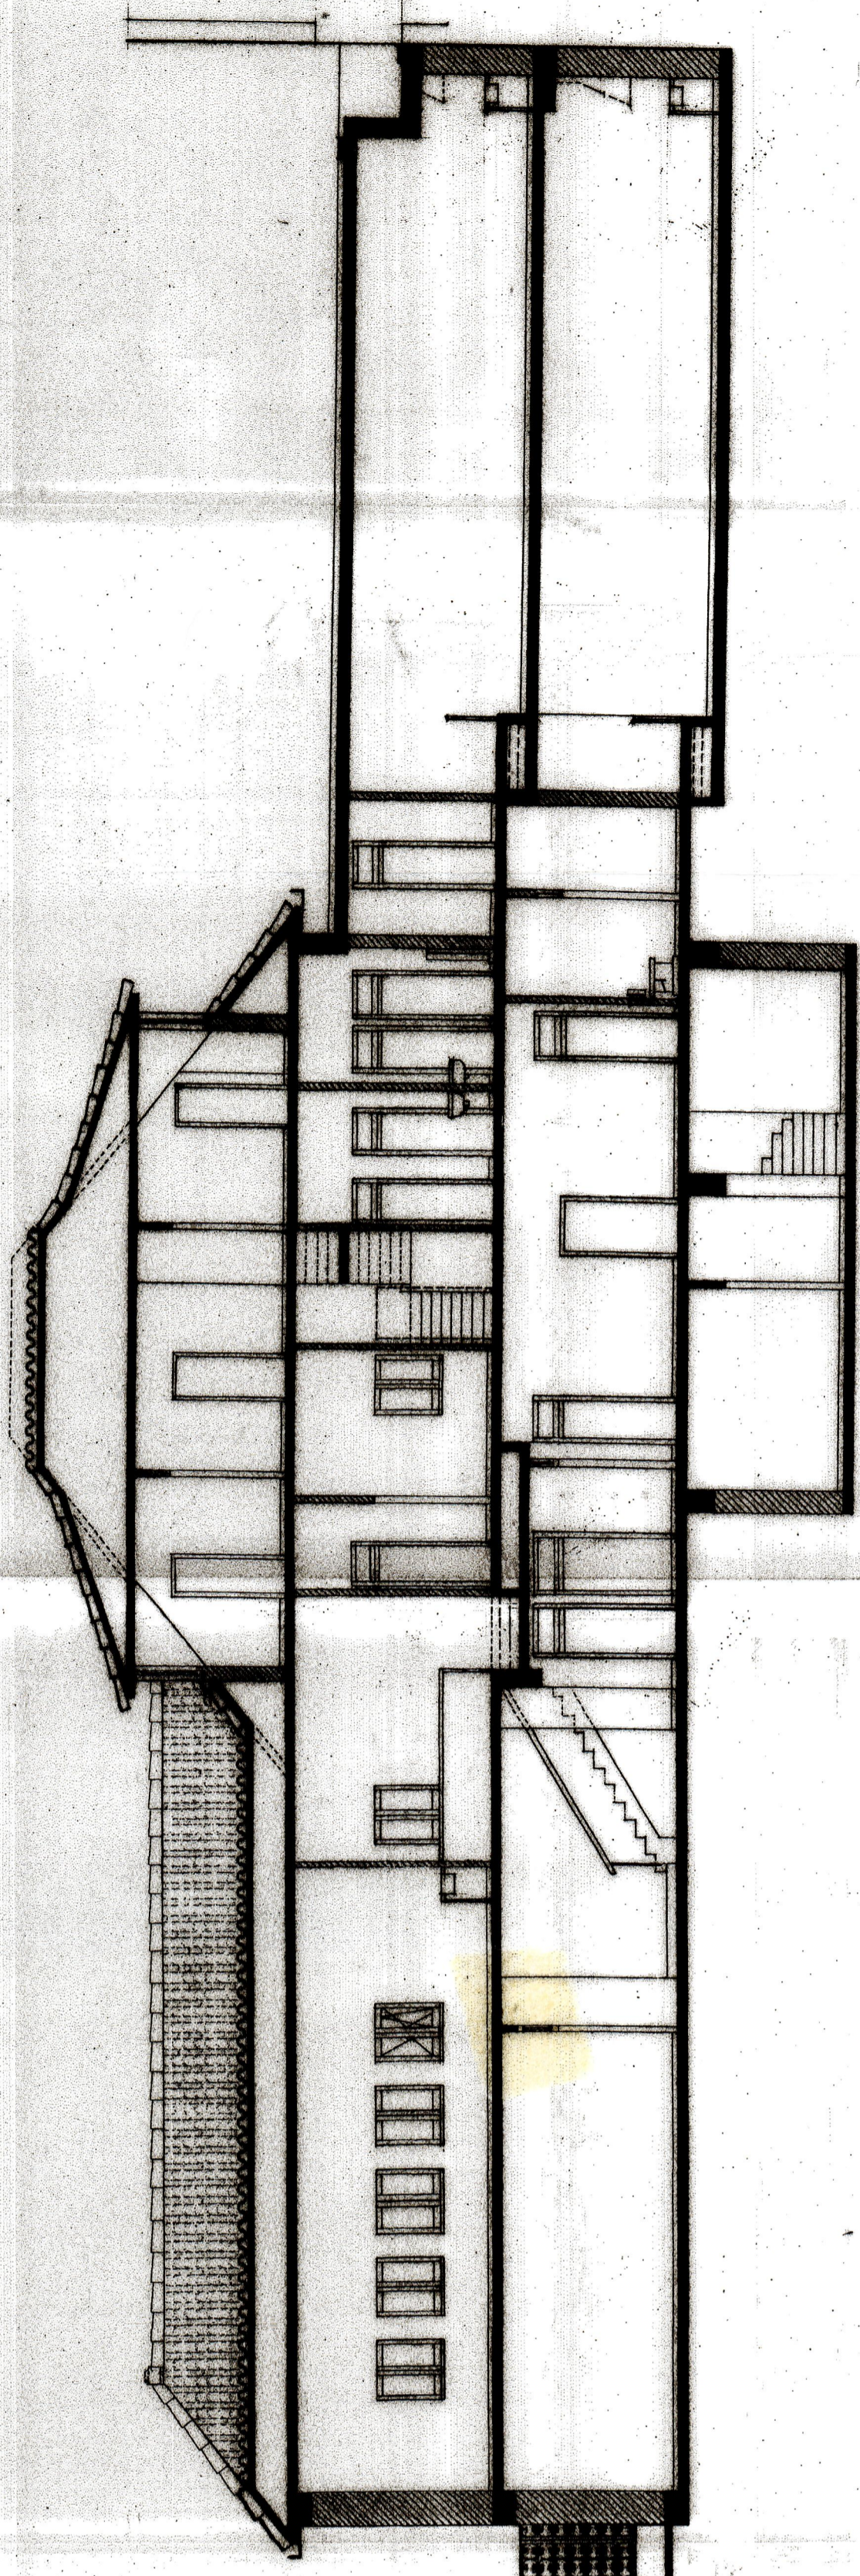

CORTE EF

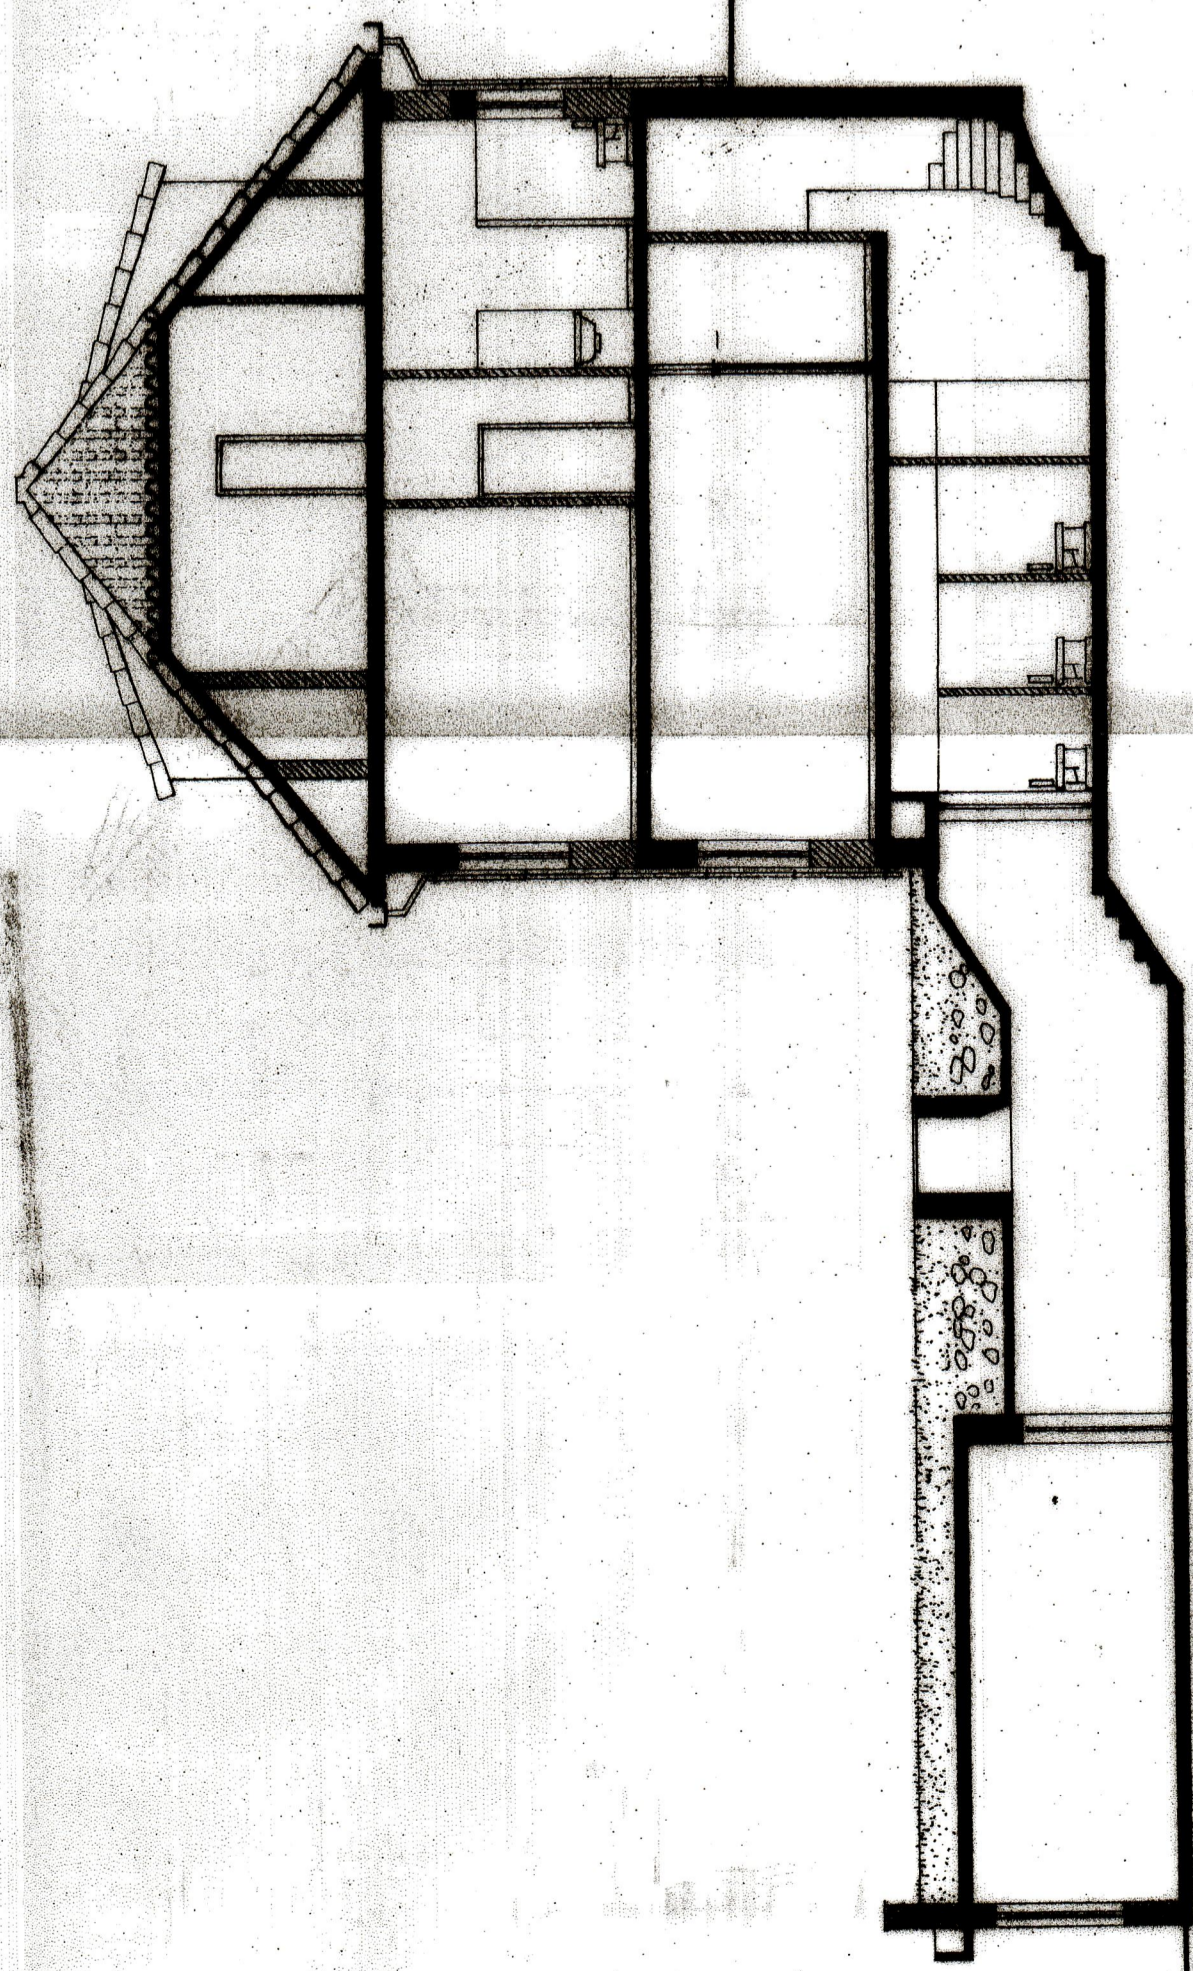

CORTE AB

