


AREA BRUTA DA HABITAÇÃO - 45.80m²
 AREA de VARANDAS - 3.60m²

PROJECTO EM DESENVOLVIMENTO, A PLANTA PODERÁ SOFRER ALTERAÇÕES DE ACORDO COM AS INFRAESTRUTURAS A IMPLEMENTAR

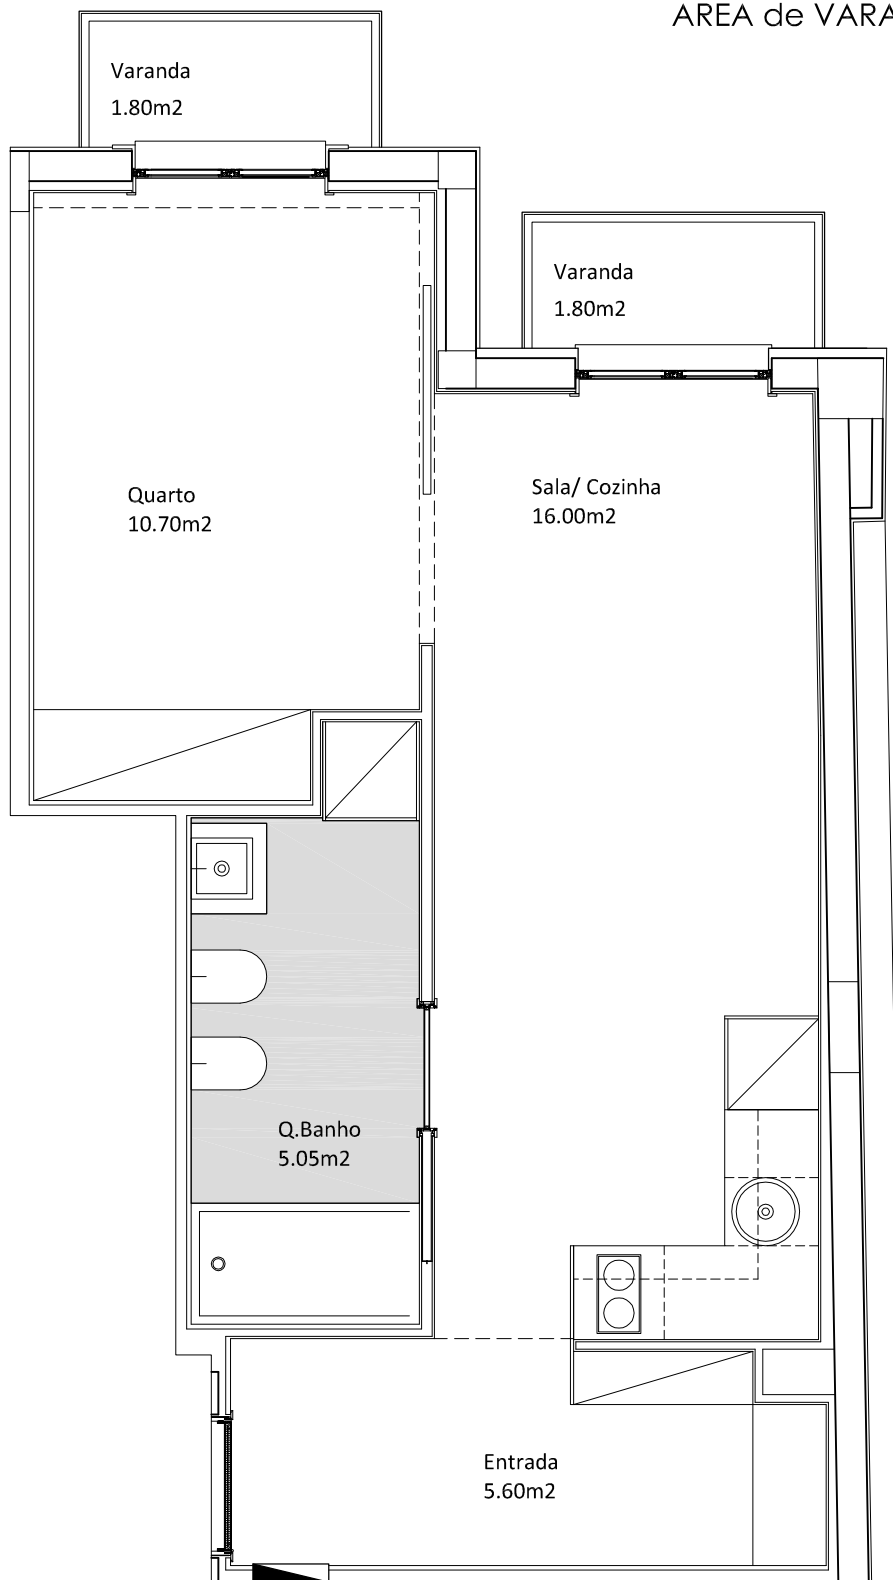

Tipologia T1



coordenador	colaborador	código	ficheiro	data	escala	revisão	desenho
arqº João Ferreira - OA 6666N	arqº Daniela Pereira	007ALEXNUN2017	AN-ESTPREV-ABR17	04Abril 2017	1.50	R00	EP 001 1/1

Rua Cidade de Luanda n.º 60 -4º Dt, 4100-164 Porto

Telemovel: 912443938

email: joao.ferreira.arq@gmail.com

Este documento é propriedade intelectual da 'Designing Dreams Architecture', não podendo ser copiado, reproduzido ou utilizado no todo ou em parte, sem a sua expressa autorização, devendo ser devolvido quando solicitado