


PLANTA IMPLANTAÇÃO
Esc.: 1/100


ATELIÊ ARQ
ARQUITECTURA & ENGENHARIA

Proprietário	SILVIA NEVES
Título	LICENCIAMENTO
Desenho	IMPLANTAÇÃO
Data	MAIO - 2021
Escala	1:100
Número do Desenho	00
Folha	A3


64

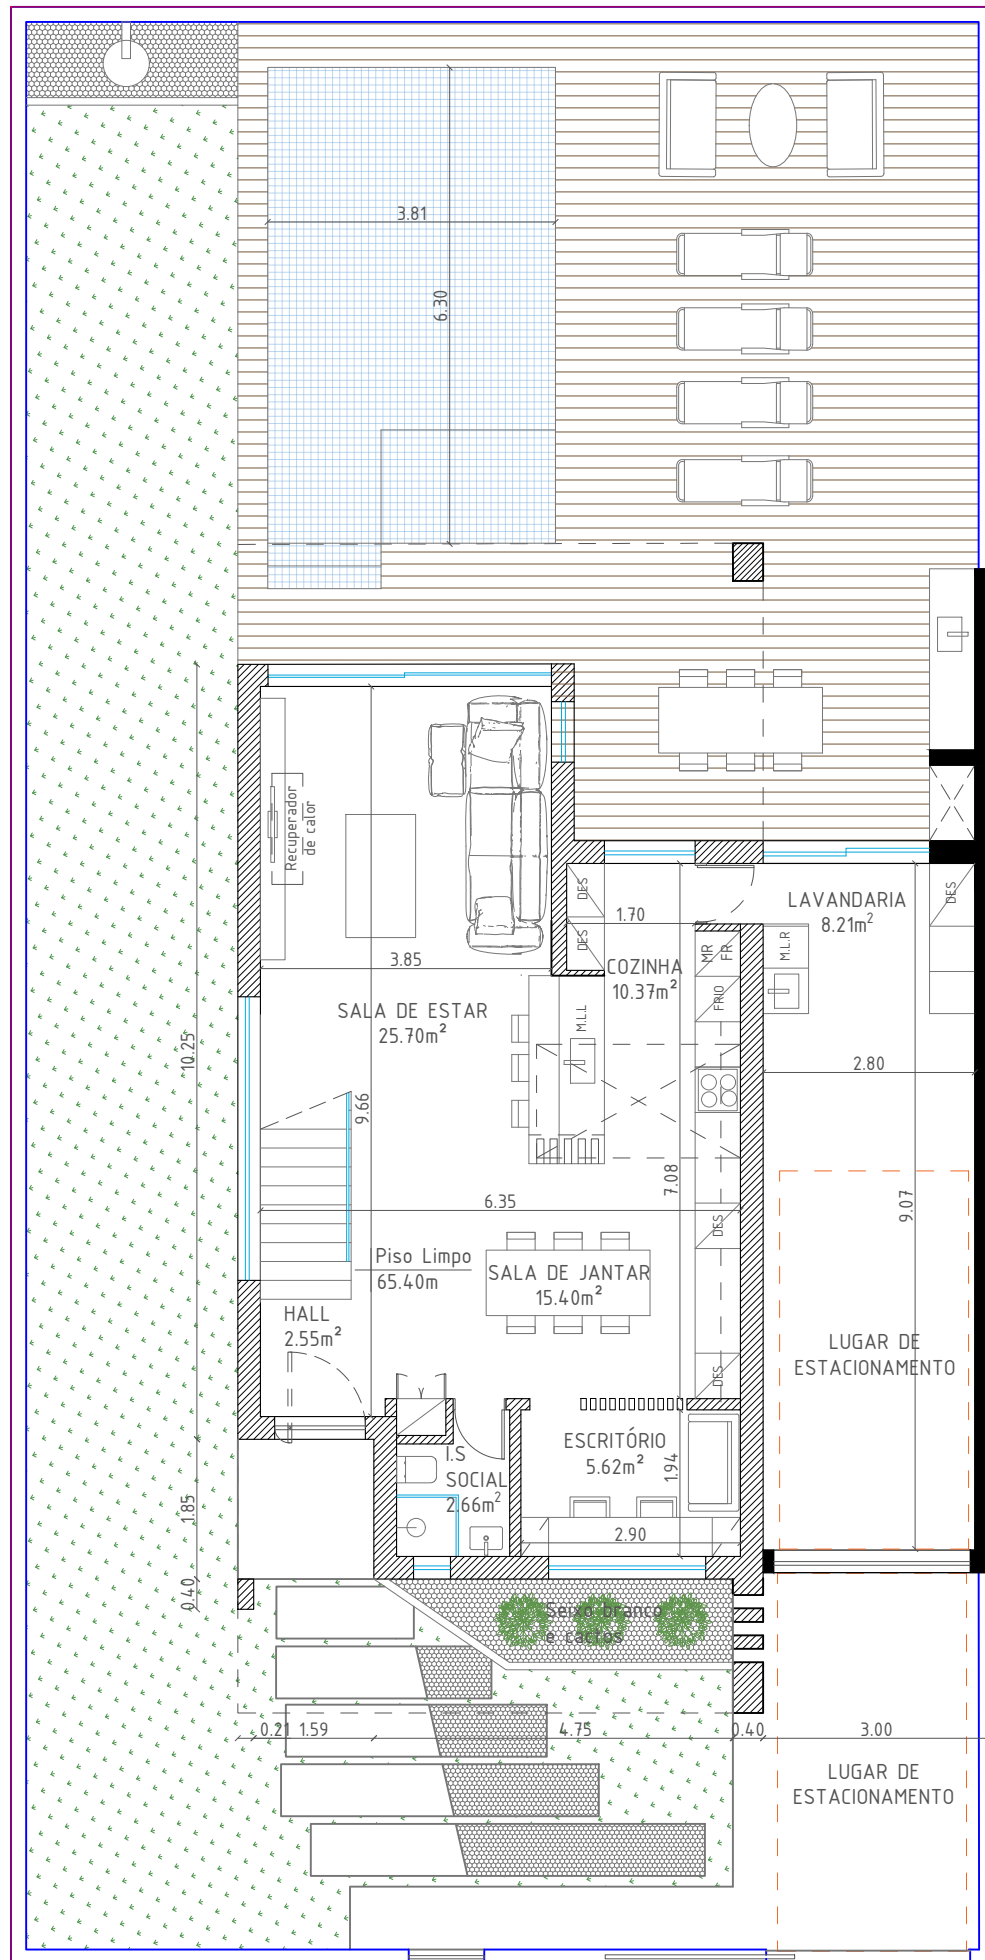


PLANTA PISO 0
Esc.: 1/100

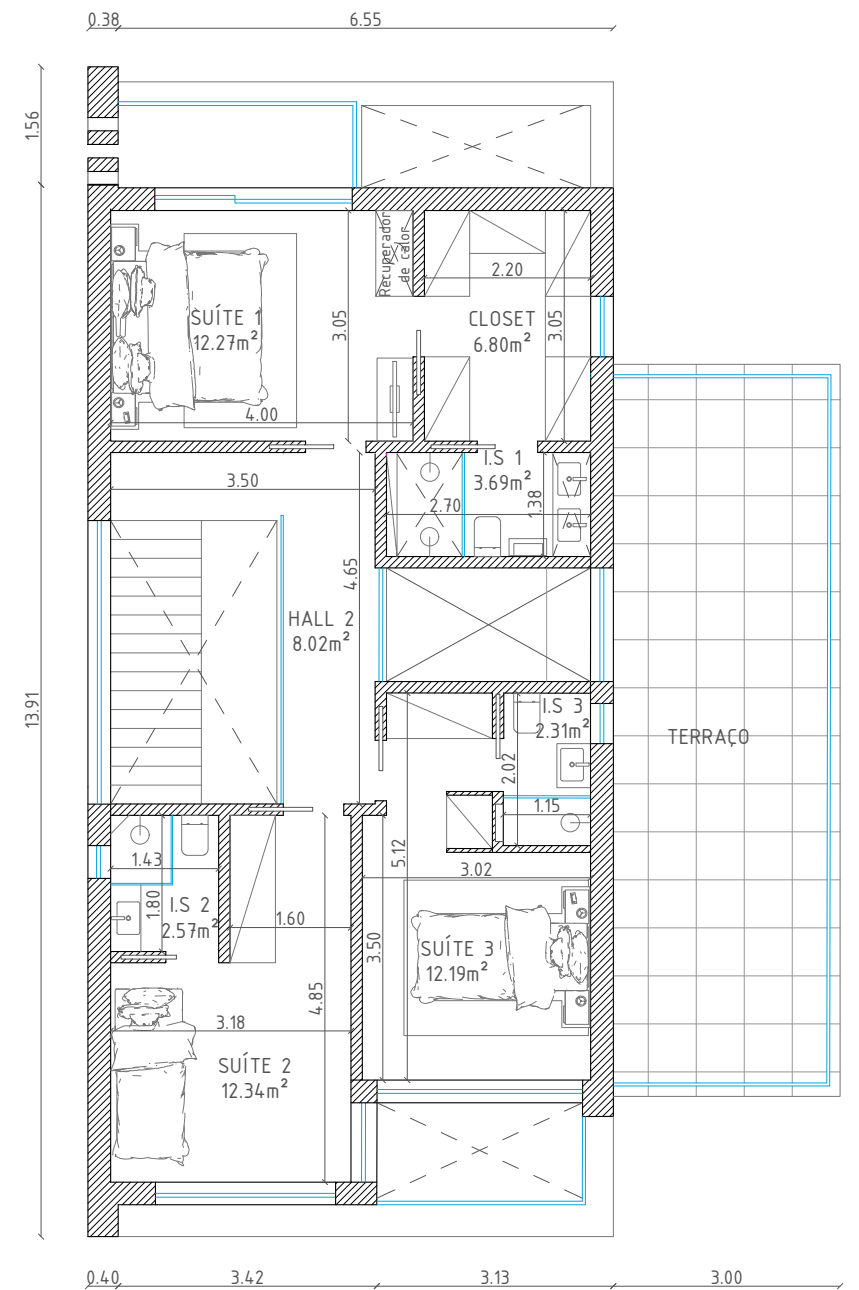



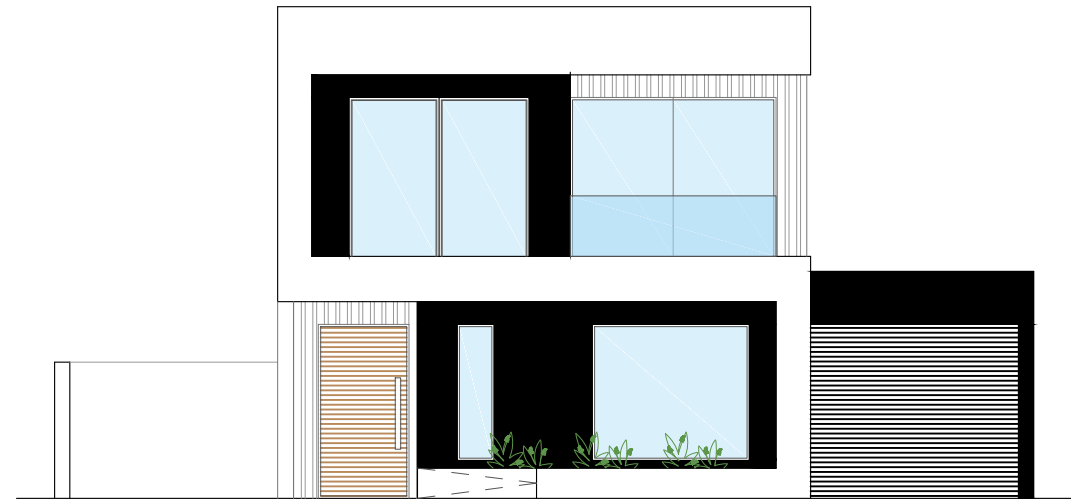

PLANTA PISO 1
Esc.: 1/100

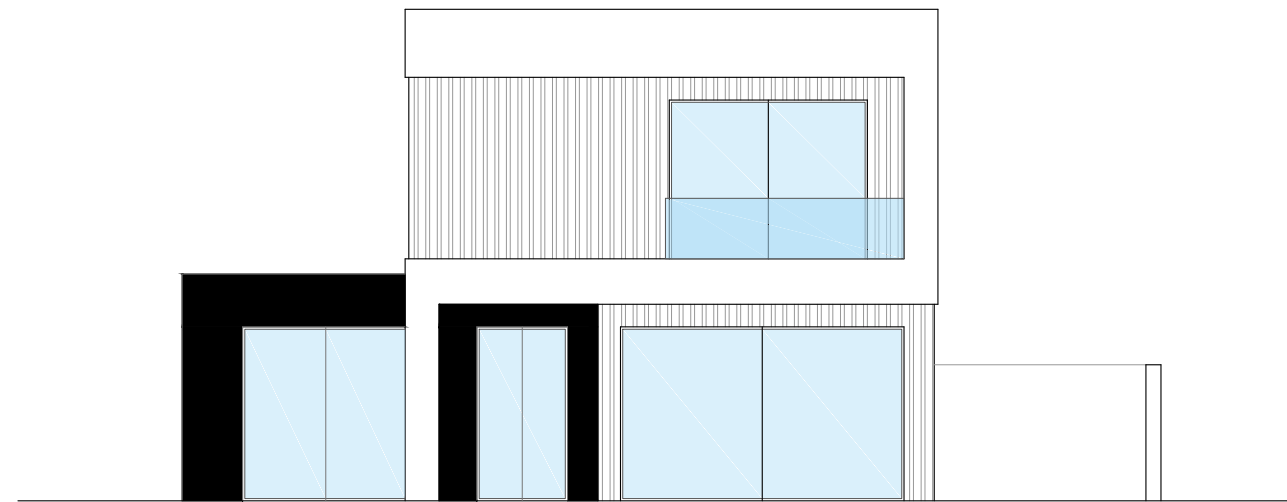

ALÇADO FRONTAL
Esc.: 1/100



ALÇADO TARDOZ
Esc.: 1/100

-  Parede revestida em madeira cinza
-  Parede pintada de preto
-  Parede pintada de branco
-  Porta de madeira

A TELIÊ
ARQ

**ARQUITECTURA
& ENGENHARIA**

Proprietário
SILVIA NEVES


Título
LICENCIAMENTO

Desenho
ALÇADOS


Data
MAIO - 2021

Escala
1:100

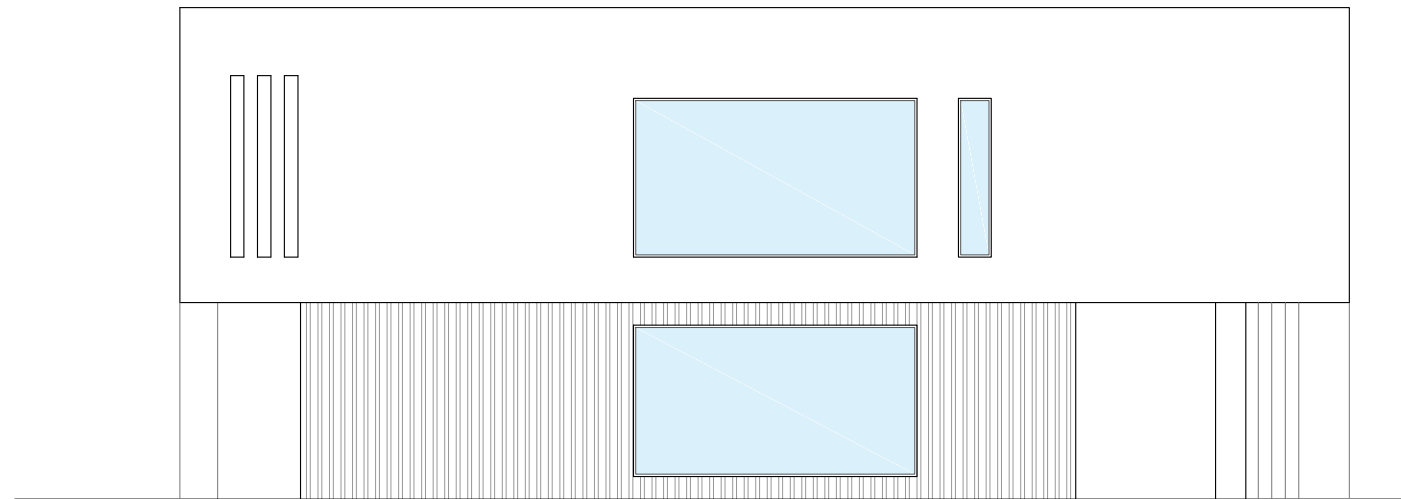



Número do Dese
02
Folh

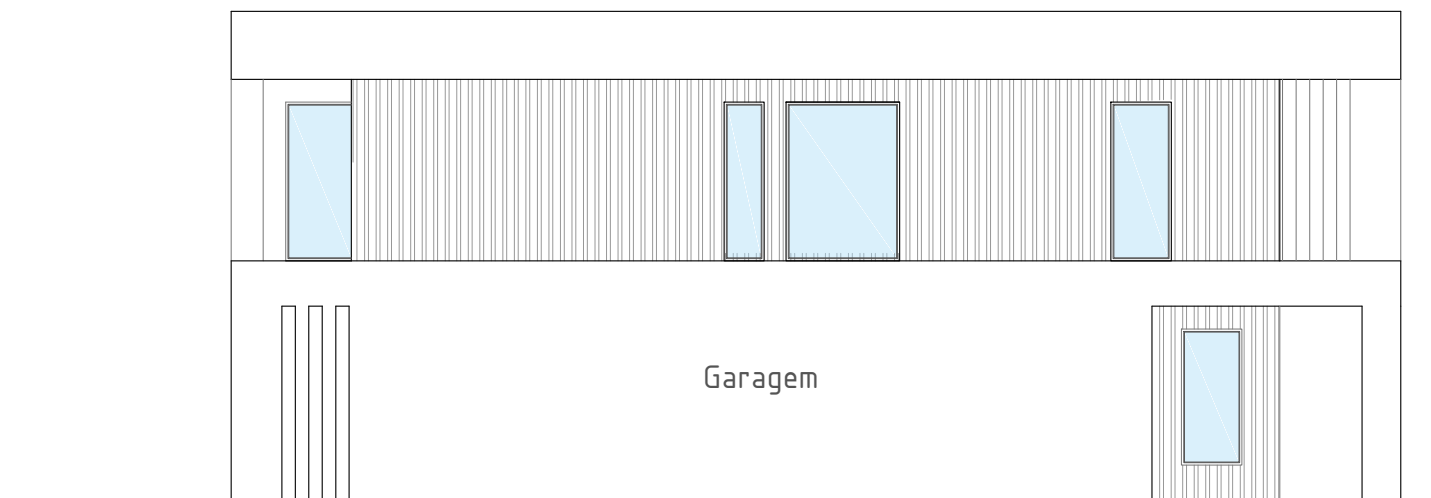

ALÇADO LATERAL ESQUERDA
Esc.: 1/100



ALÇADO LATERAL DIREITA
Esc.: 1/100

 -  Parede revestida em madeira cinza
-  Parede pintada de preto
-  Parede pintada de branco
-  Porta de madeira

