




ALÇADO SUL / CORTE A

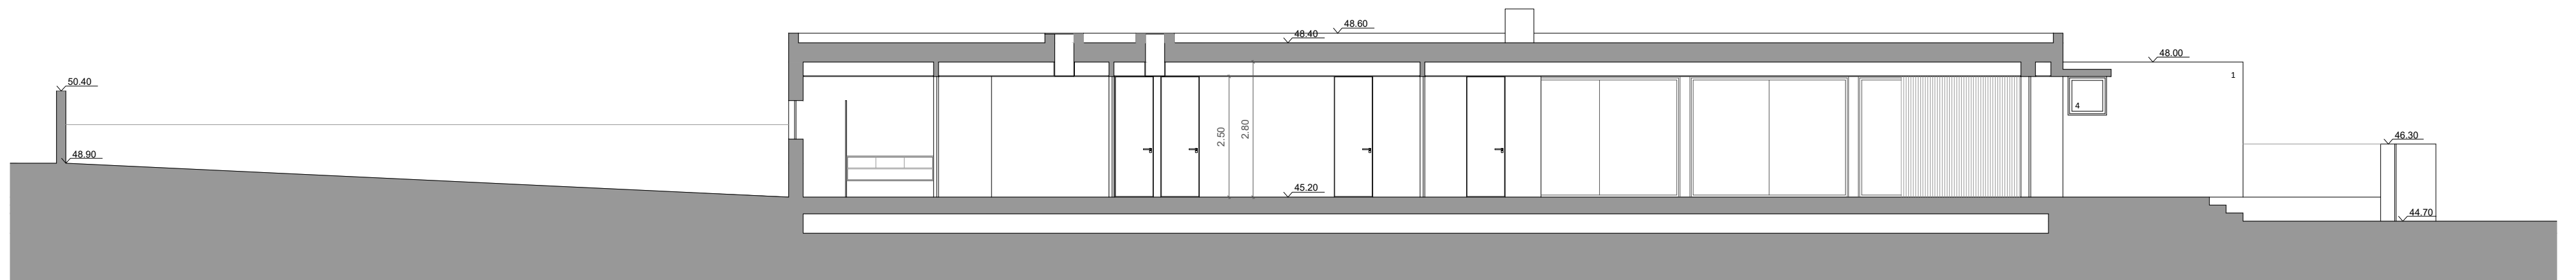


CORTE B

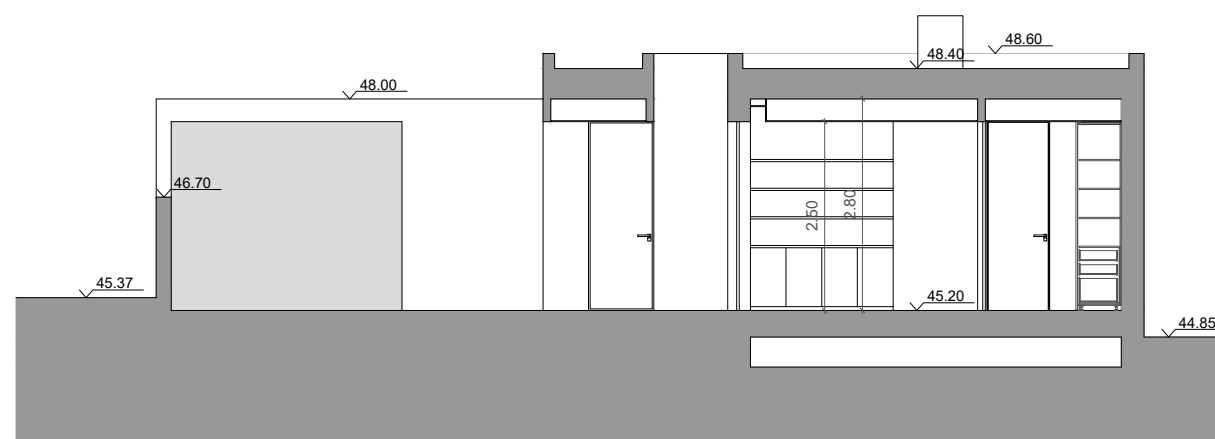


CORTE C

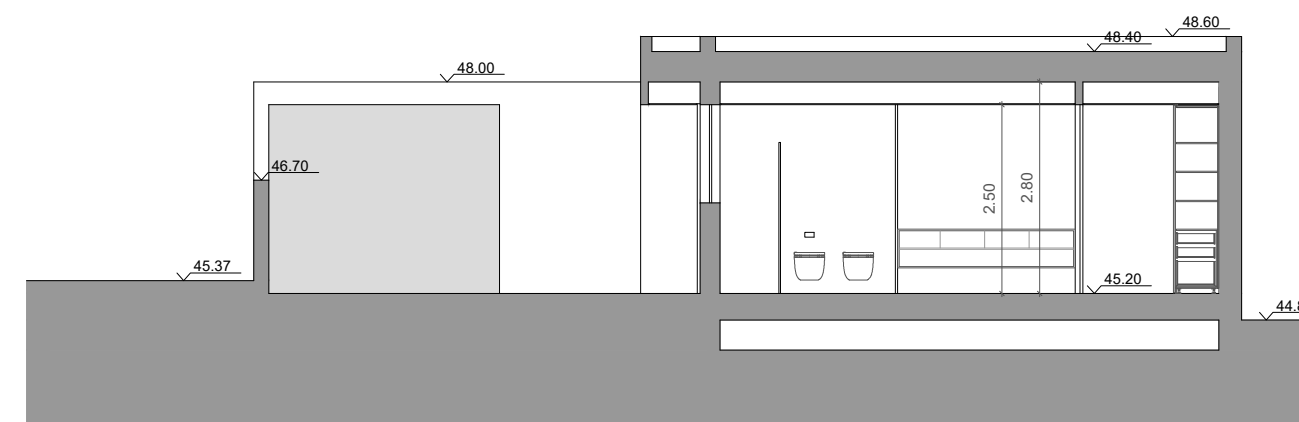

CORTE D

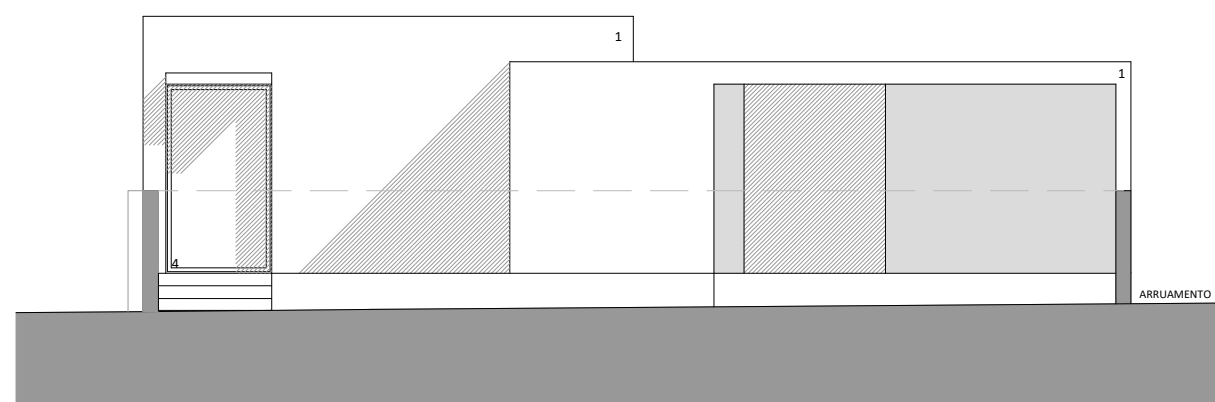

ALÇADO POENTE

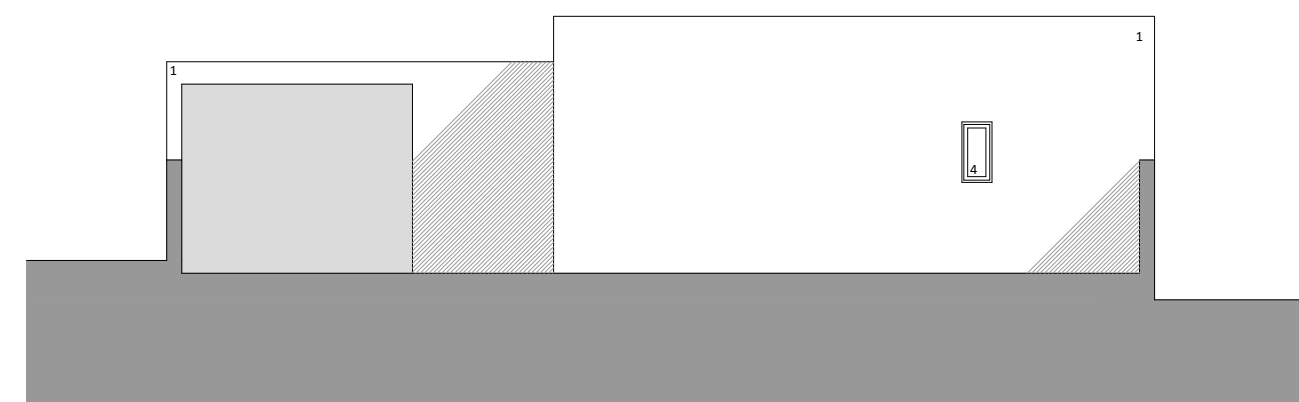

ALÇADO NASCENTE

- LEGENDA:
- 1 - REBOCO AREADO BRANCO
 - 2 - REBOCO AREADO CINZA
 - 3 - LAMINAS EM ALUMÍNIO CINZA
 - 4 - CAIXILHARIA RUTURA TÉRMICA COR CINZA