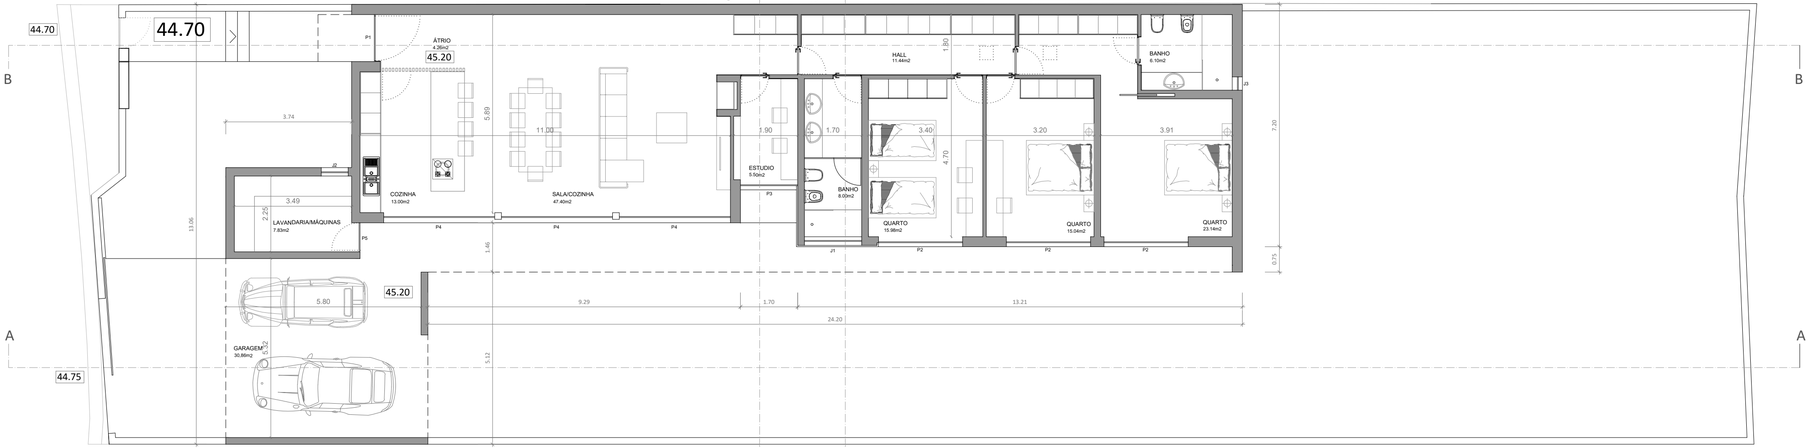

PLANTA DO PISO

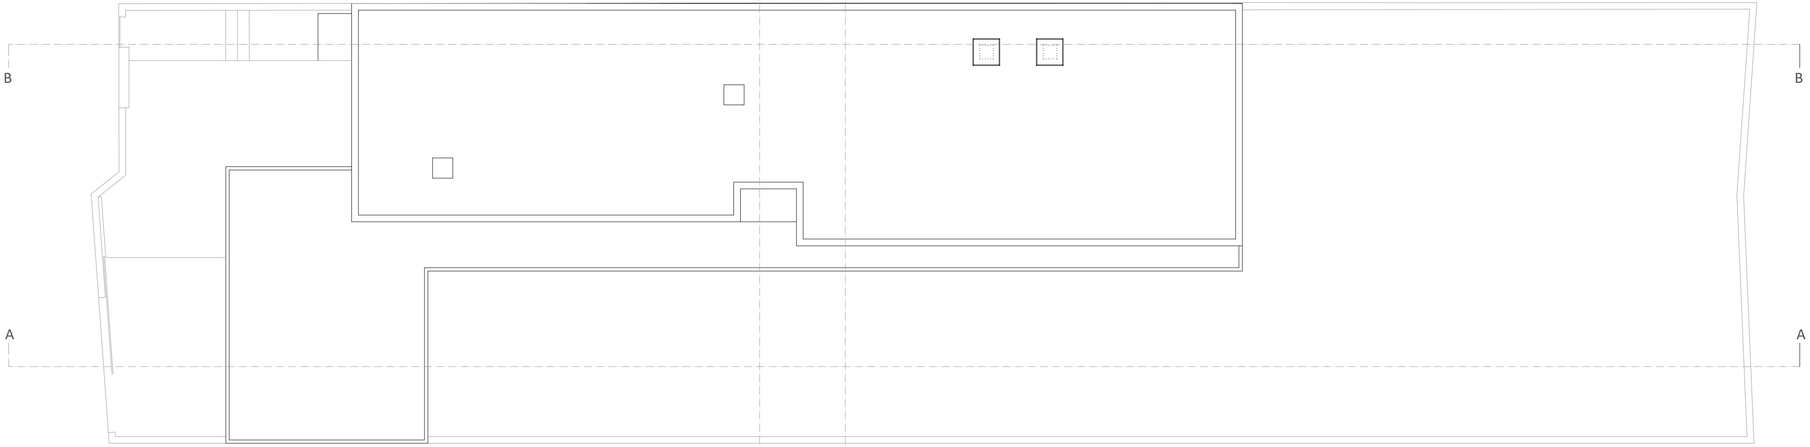

PLANTA DA COBERTURA

CONSTRUÇÕES JOÃO AFONSO, LDA	DESENHO	02
RUA DE S. VICENSO, UF MERELIM S. PAIO, PANOIAS E PARADA DE TIBÃES, 4700-760 BRAGA	SET 2022	1440
ARQUITETURA - PLANTAS	ESCALA	1:100

ARQ. LOURENÇO FERREIRA