


Edifício de Habitação Coletiva
 Loc: Loteamento Armando Bento Lote 4 - Bragança
 Req: HABINORDESTE SOC. CONSTRUÇÕES

Vão da Cobertura		Licenciamento	
Ricardo Versos <small>lic. est. superiores de arquitetura</small>	Bruno Alves <small>arquitecto</small>	Jan. 2021	06
		1/100	22/2021

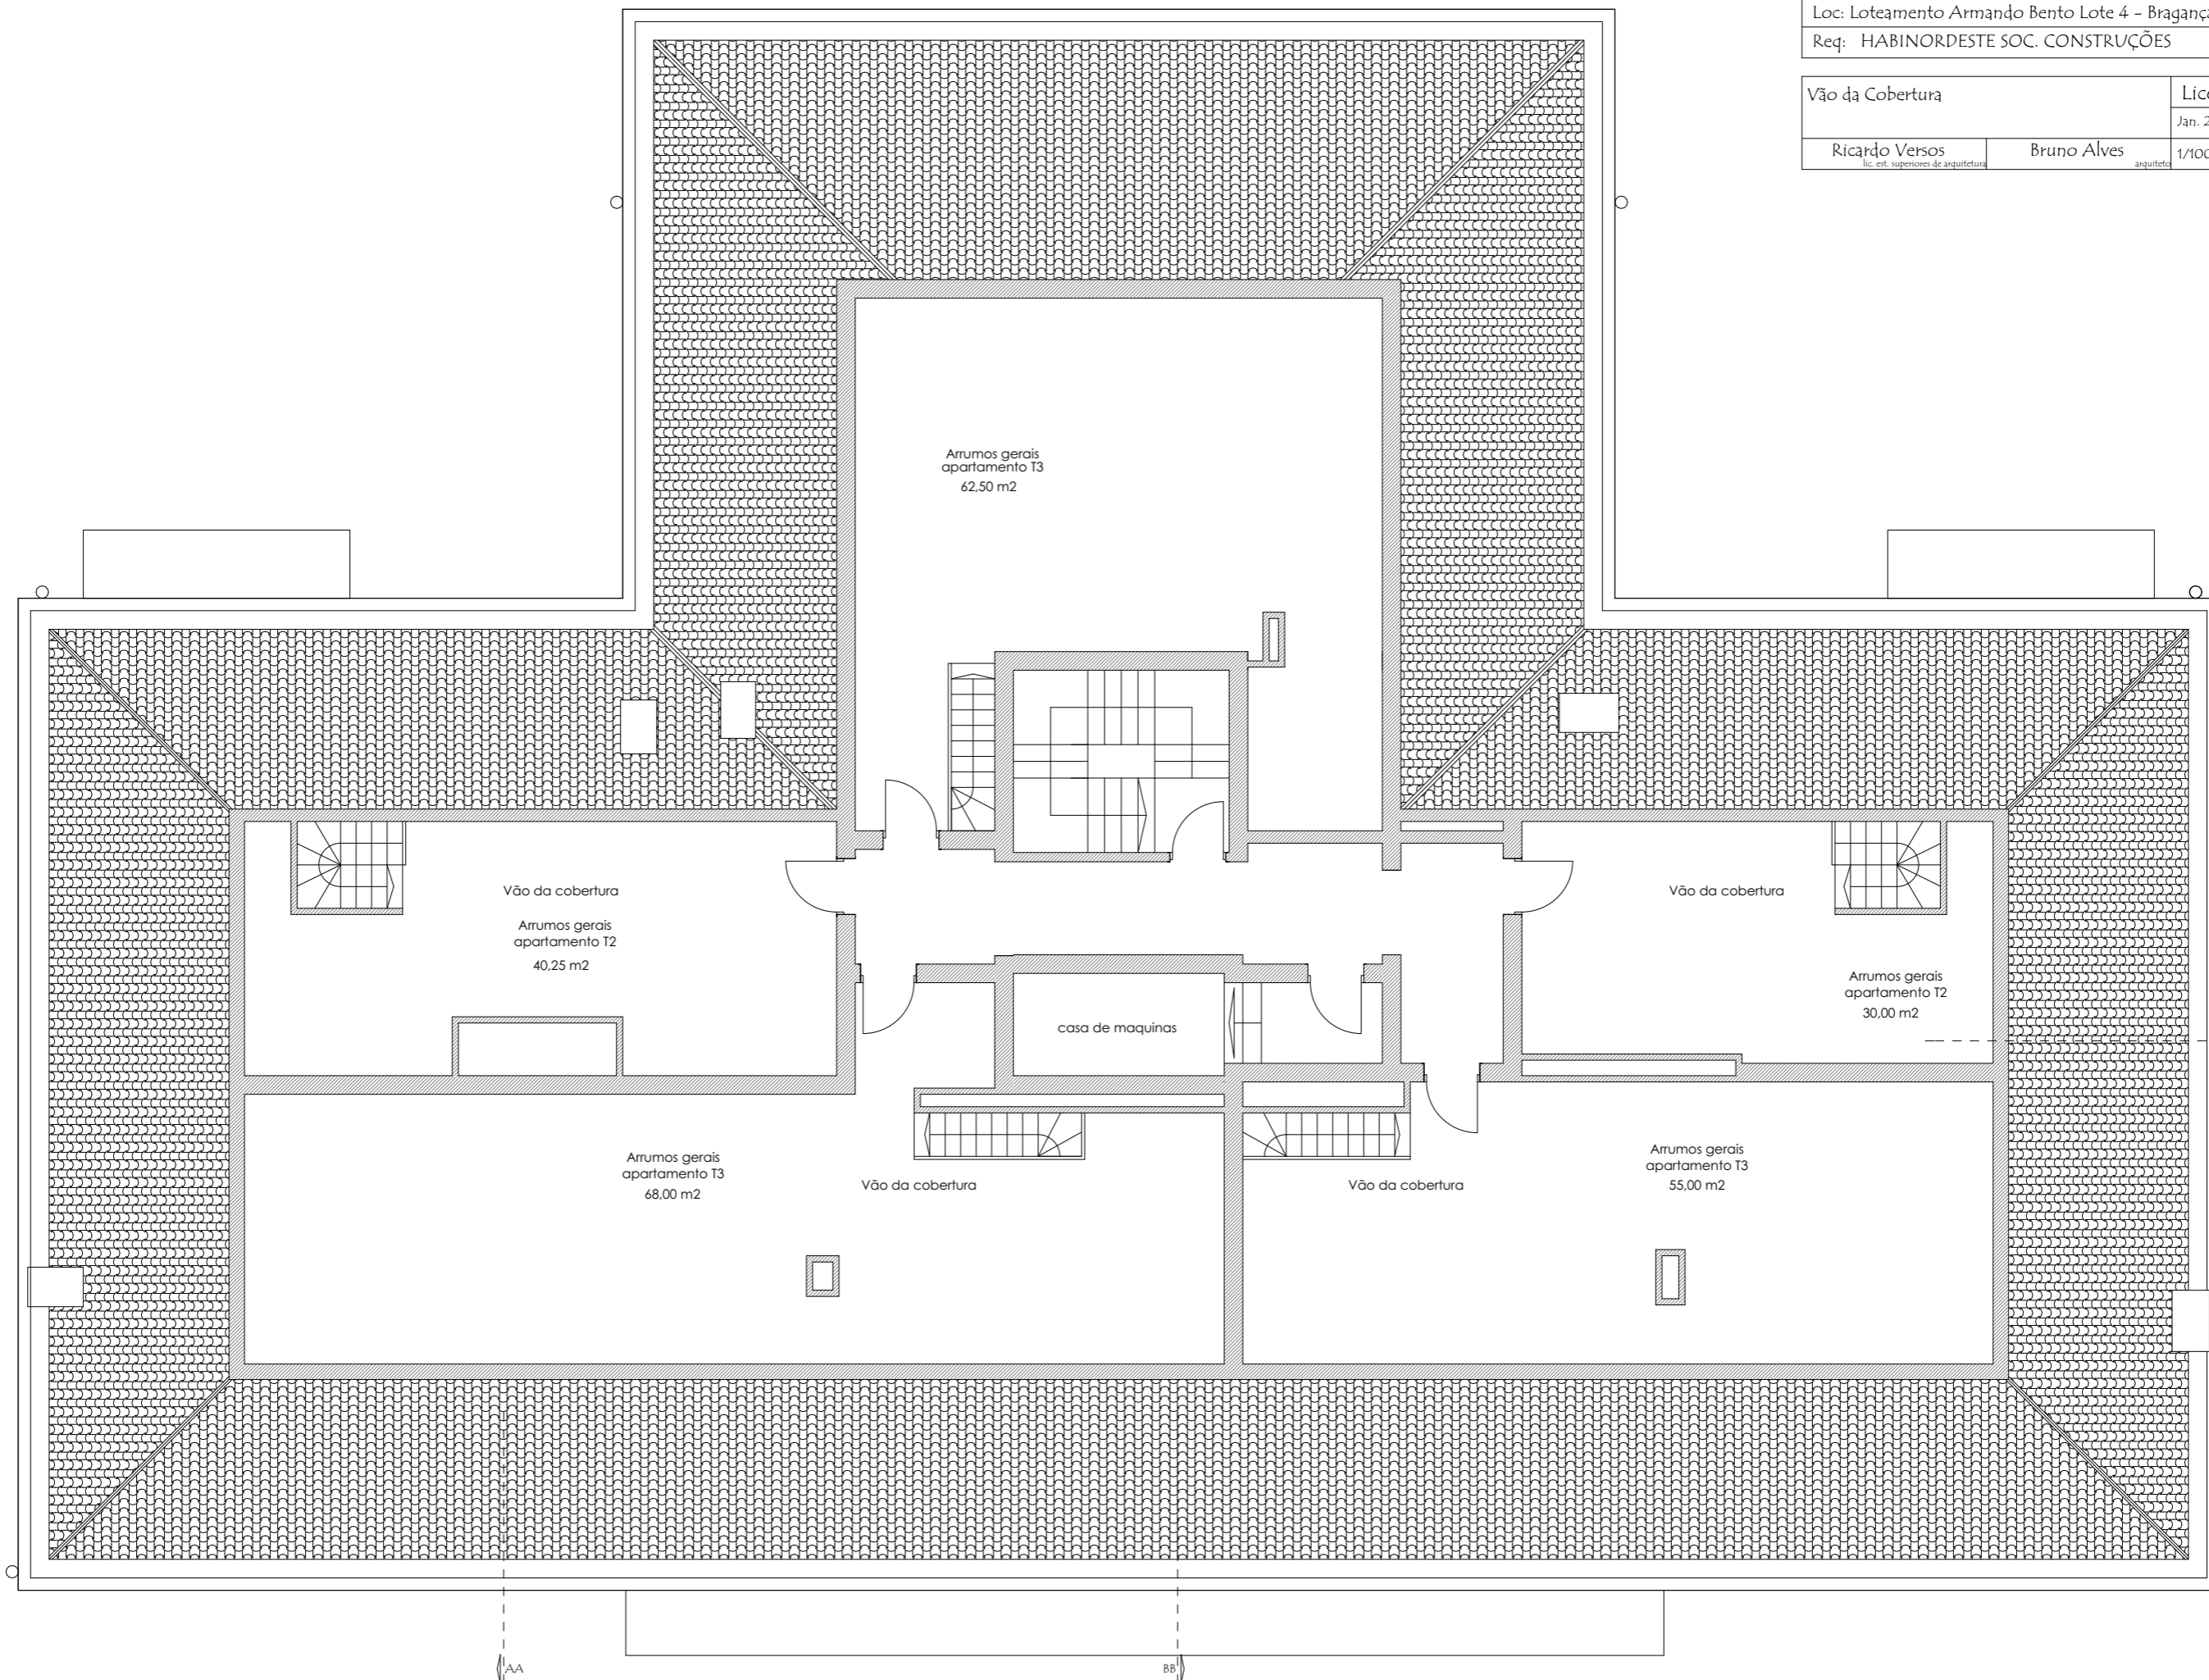

Arrumos gerais
apartamento T3
62.50 m²

Vão da cobertura
Arrumos gerais
apartamento T2
40.25 m²

Vão da cobertura

Arrumos gerais
apartamento T2
30.00 m²

casa de maquinas

Arrumos gerais
apartamento T3
68.00 m²

Vão da cobertura

Vão da cobertura

Arrumos gerais
apartamento T3
55.00 m²