


Edifício de Habitação Coletiva			
Loc: Loteamento Armando Bento Lote 4 - Bragança			
Req: HABINORDESTE SOC. CONSTRUÇÕES			
Piso -1		Licenciamento	
		Jan. 2021	02
Ricardo Versos <small>lic. est. superiores de arquitetura</small>	Bruno Alves <small>arquitecta</small>	1/100	22/2021

PISO 0  
A. B. Construção - 720,00 m<sup>2</sup>

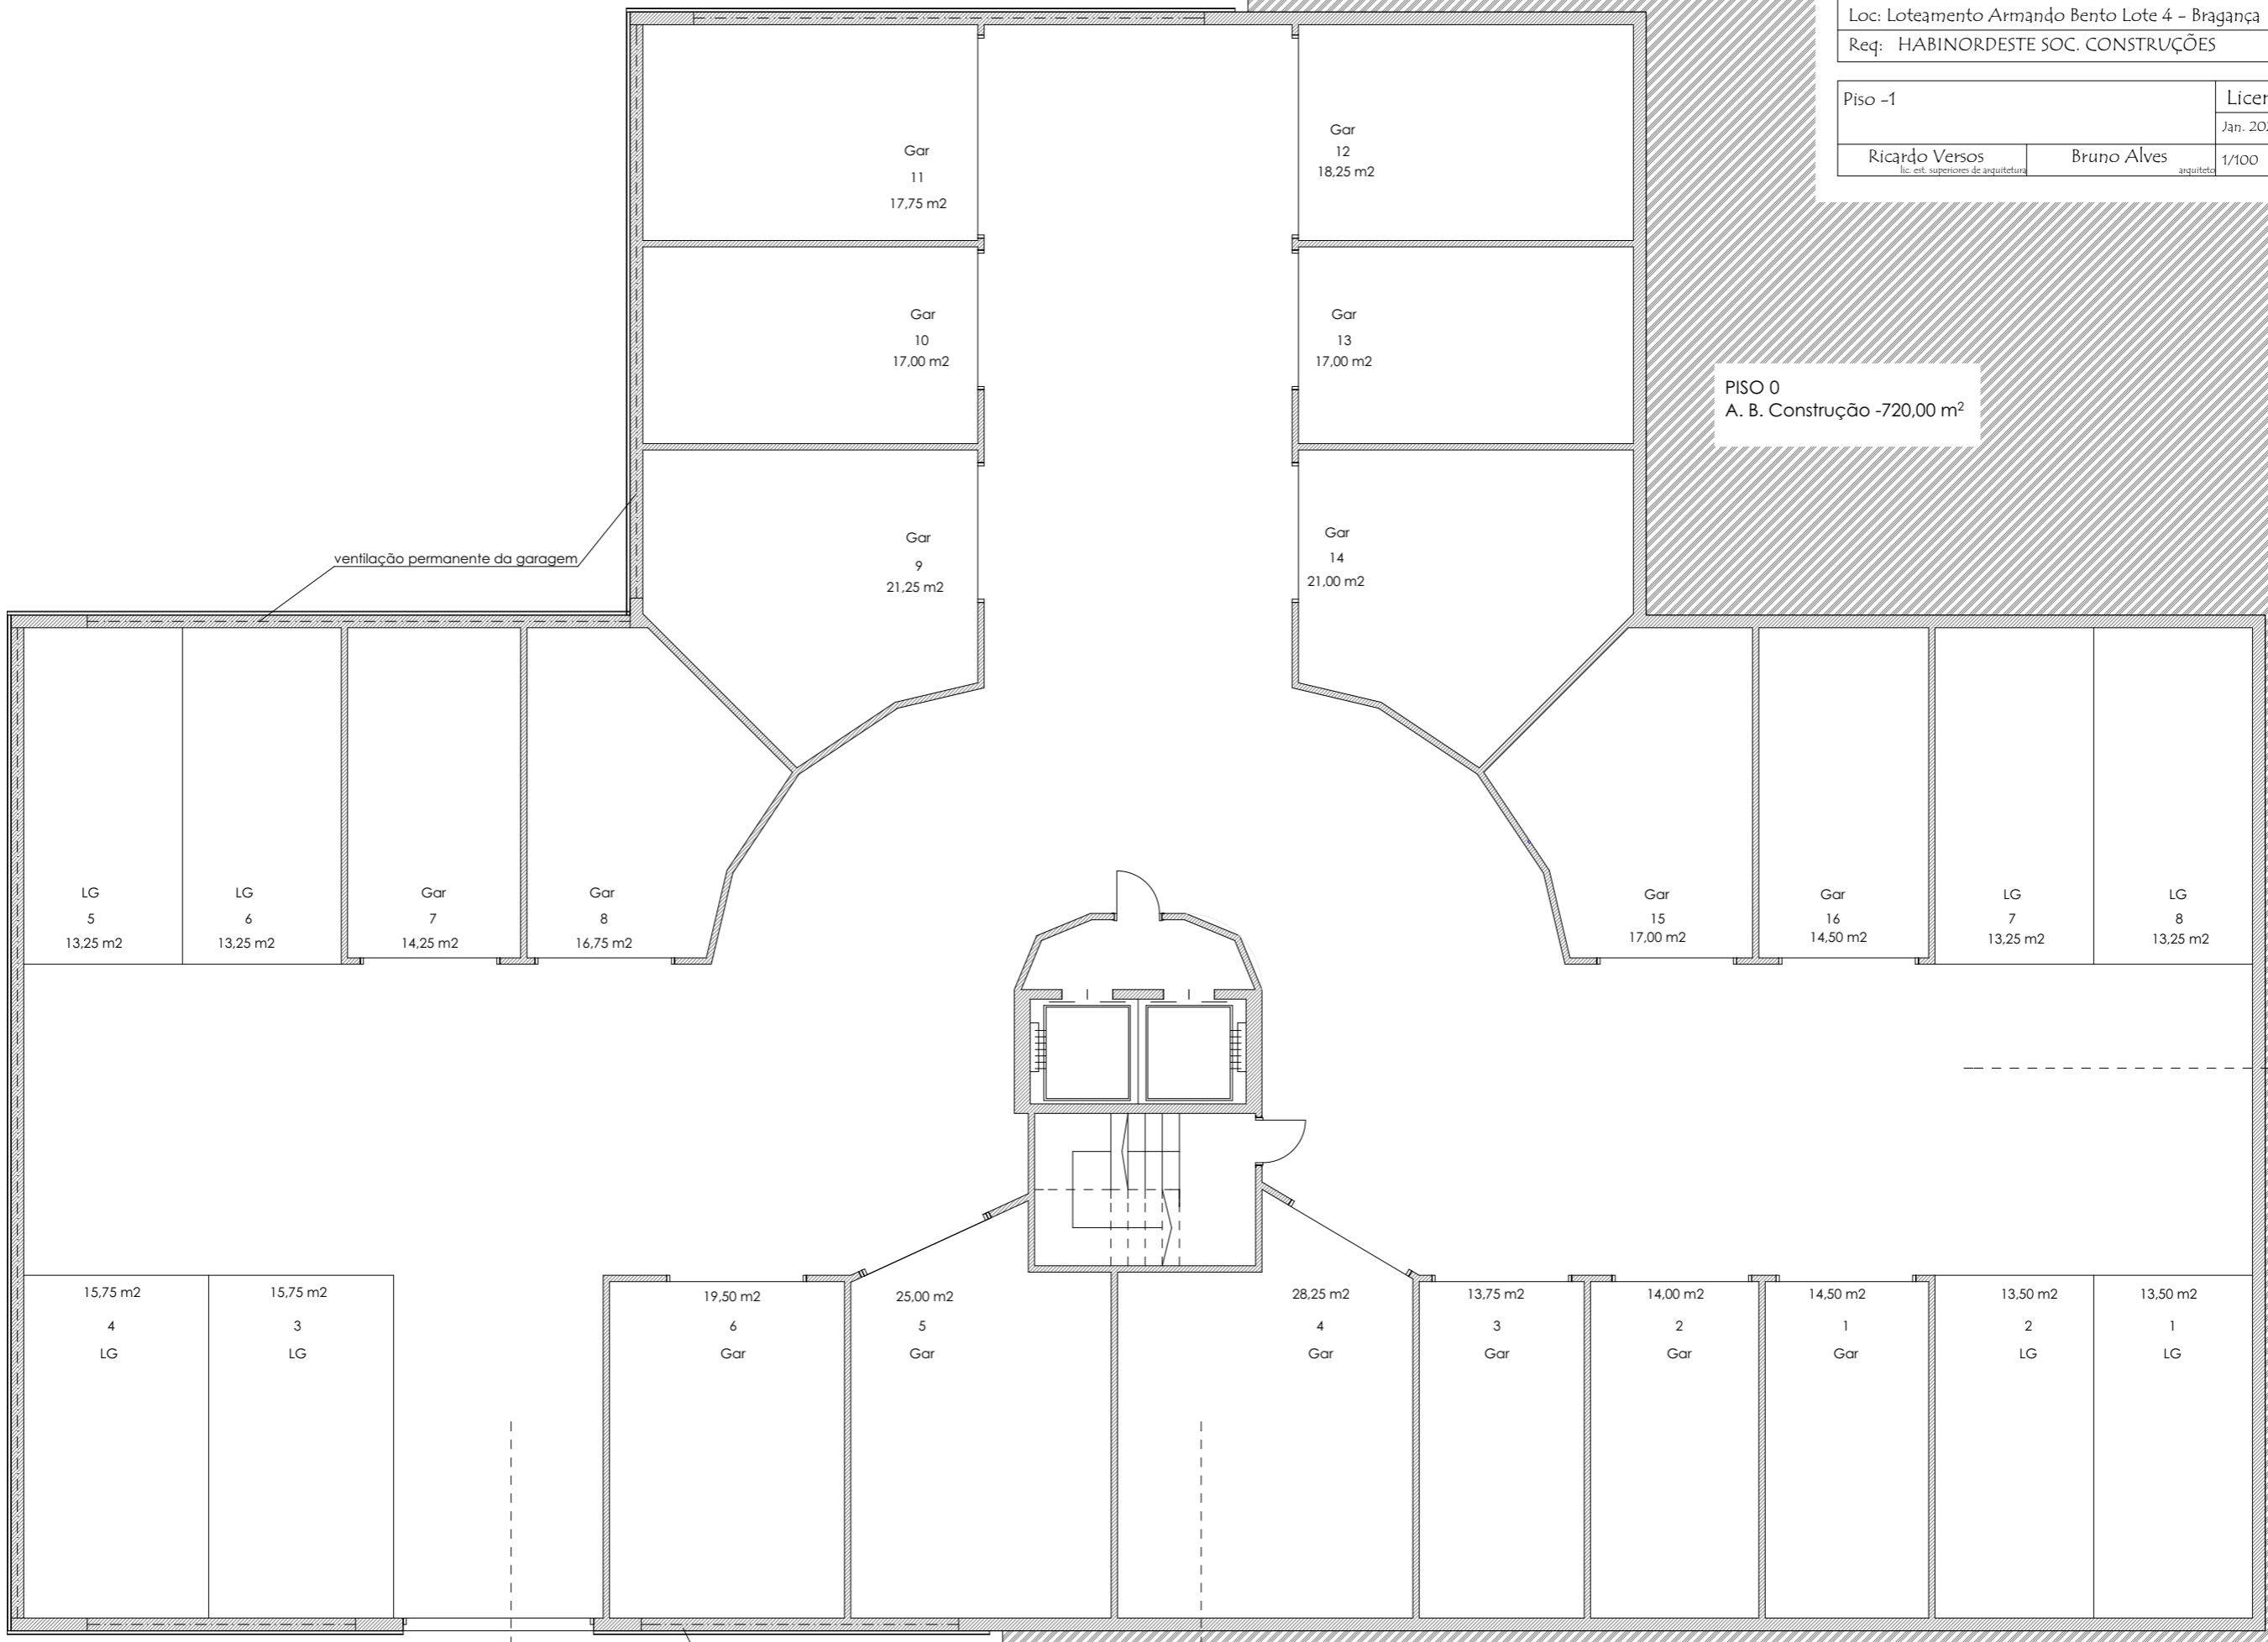

Oficina de Desenho SU Lda. Bragança  
 Bruno Alves  
 b23\_almonde@hotmail.com  
 956 990 859  
 Ricardo Versos  
 senti4versos@gmail.com  
 955 285 179